


# 道路位置図 (指定)

指定年月日	昭和53年1月25日	番号	第145号
1. 申請に係る土地の地名地番			
埼玉県朝霞市溝沼7丁目787番地13, 14			
2. 申請に係る道路の幅員、延長及び面積			
幅員	4.00 m	延長	18.65 m
面積	82.63 平方m		
3. 利用宅地総面積			
422.87 平方m			

縮尺	付近見取図	
	地籍図	1/250
	構造図	1/50
	公園の写し	1/600

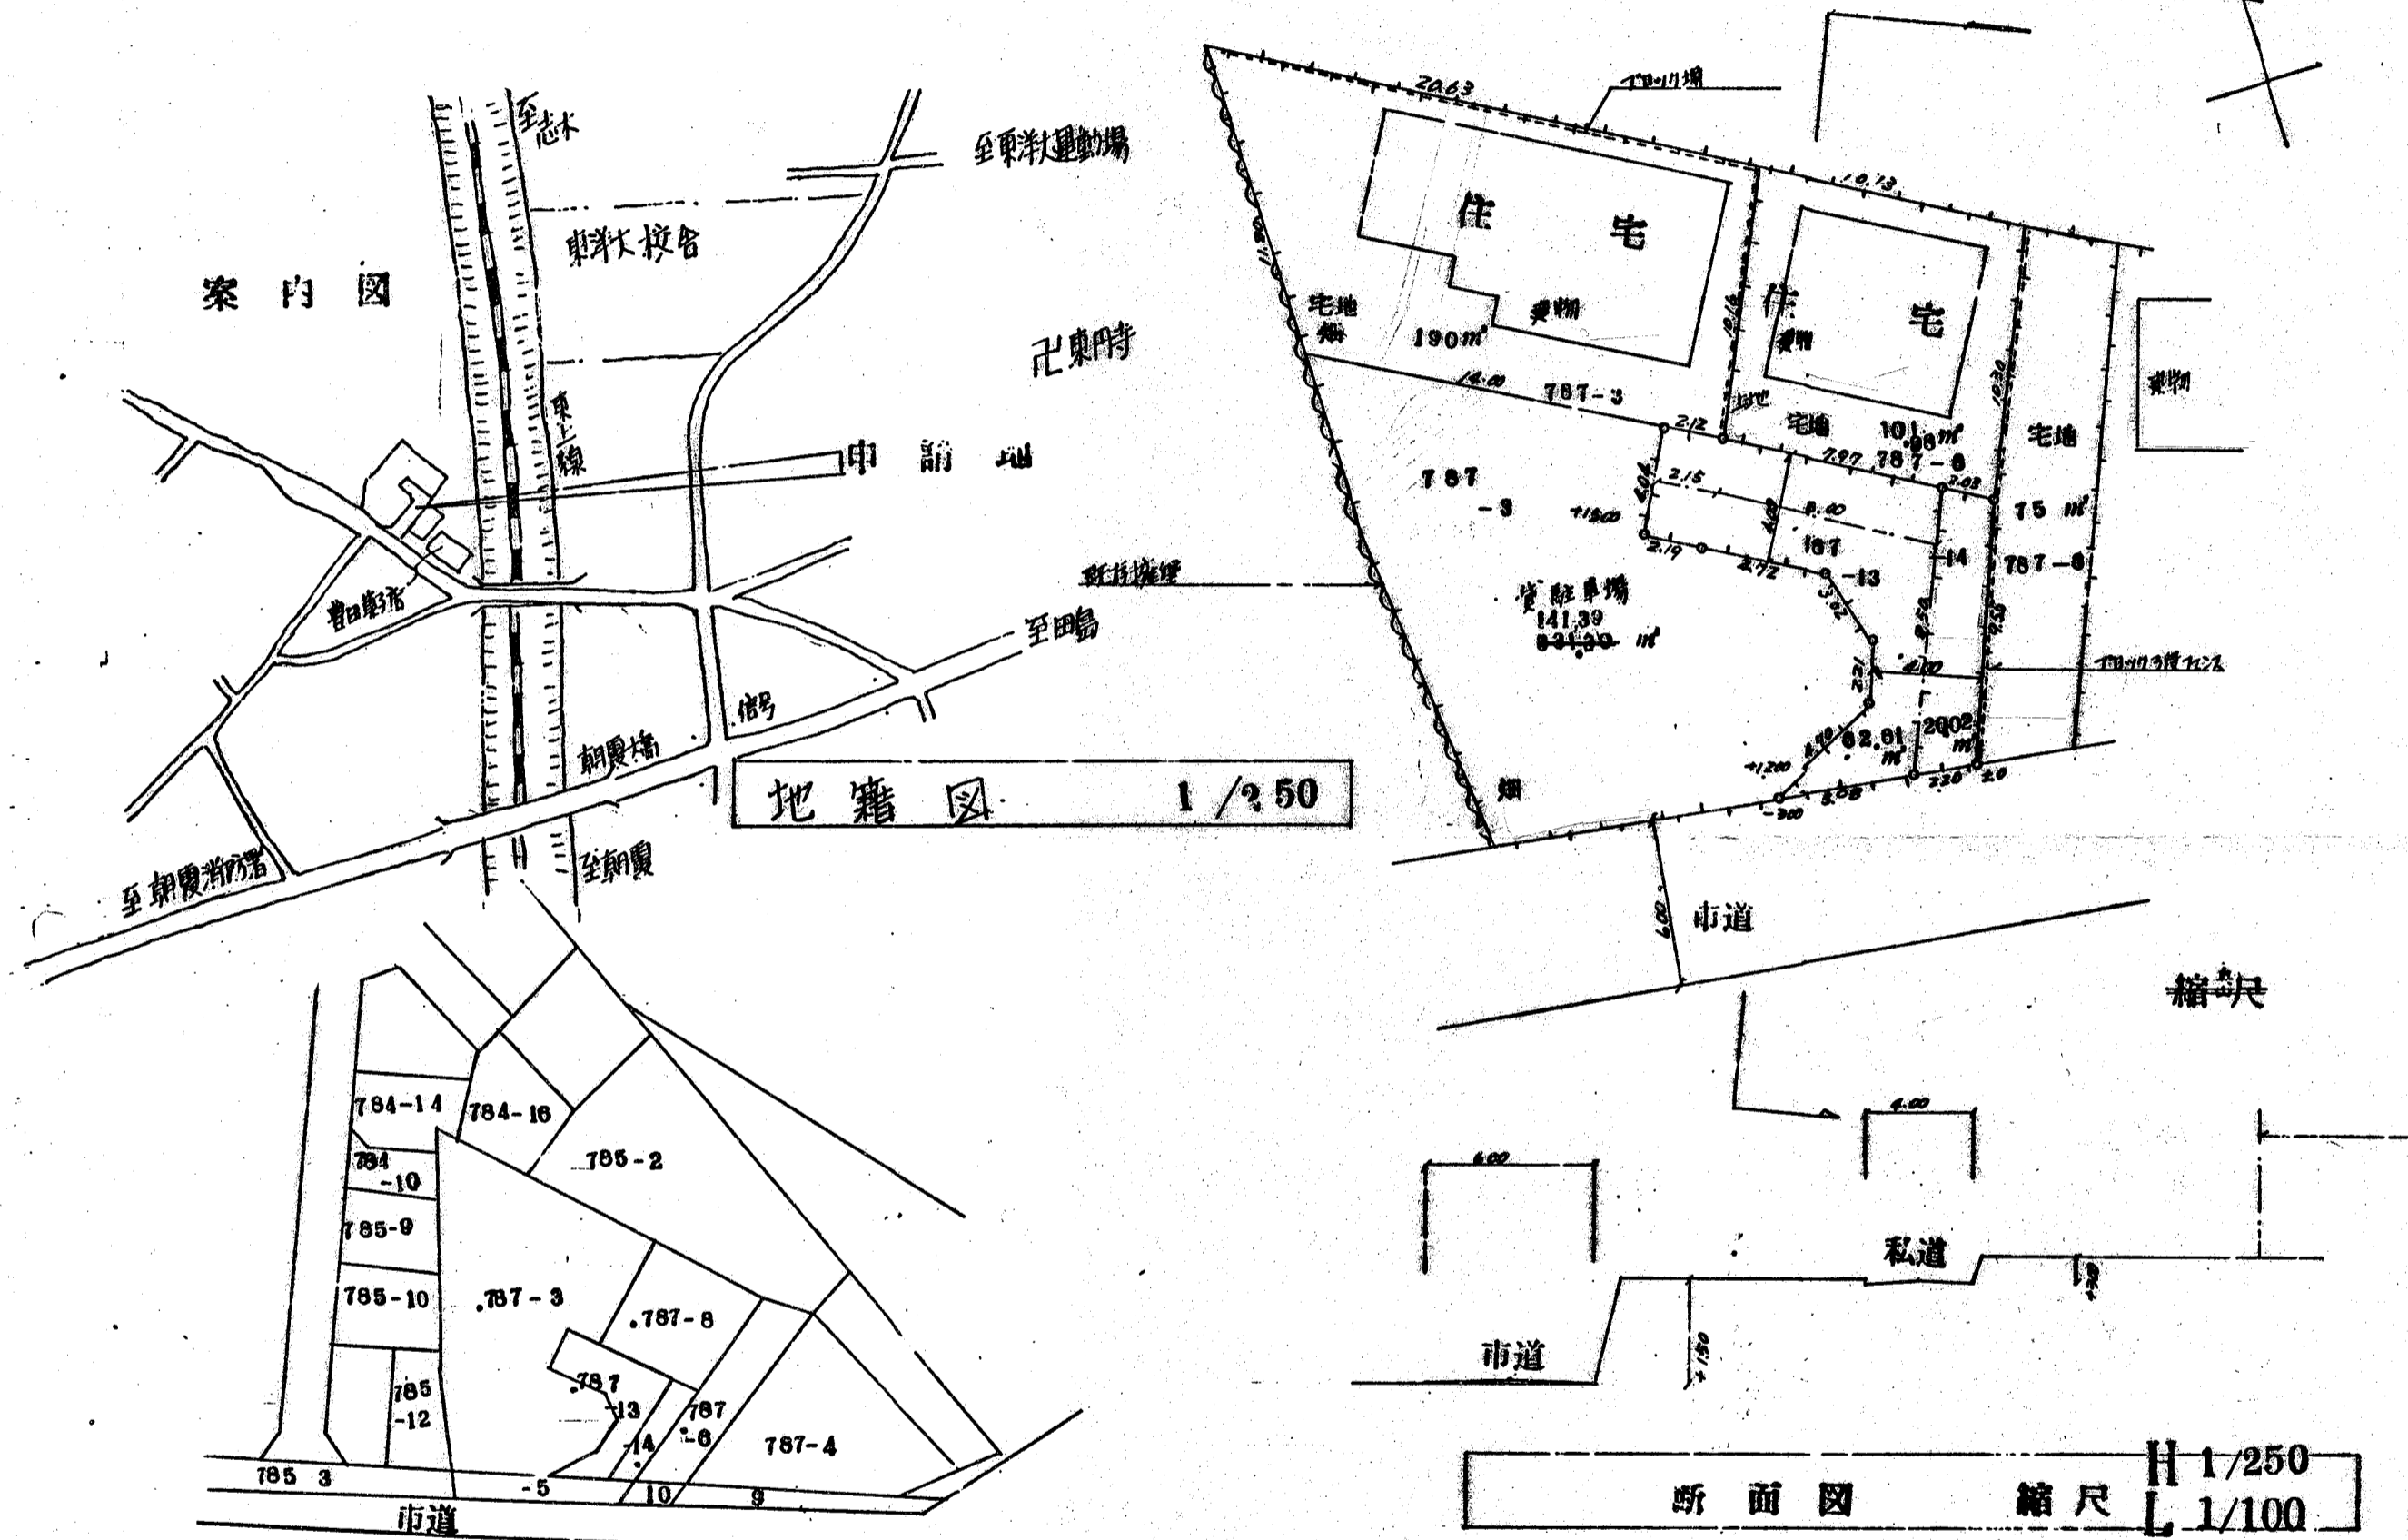

案内図

地籍図 縮尺 1/250

断面図 縮尺 H 1/250 L 1/100

公園の写し 縮尺 1/600

構造図 縮尺 1/50