



# 道路位置図 (指定)


指定年月日	昭和54年3月1日	番号	第160号
1. 申請に係る土地の地名地番			
埼玉県朝霞市本町1丁目1666番地28			
2. 申請に係る道路の幅員、延長及び面積			
幅員	4.00m	延長	14.48m
面積	61.96平方m		
3. 利用宅地総面積		543.90平方m	

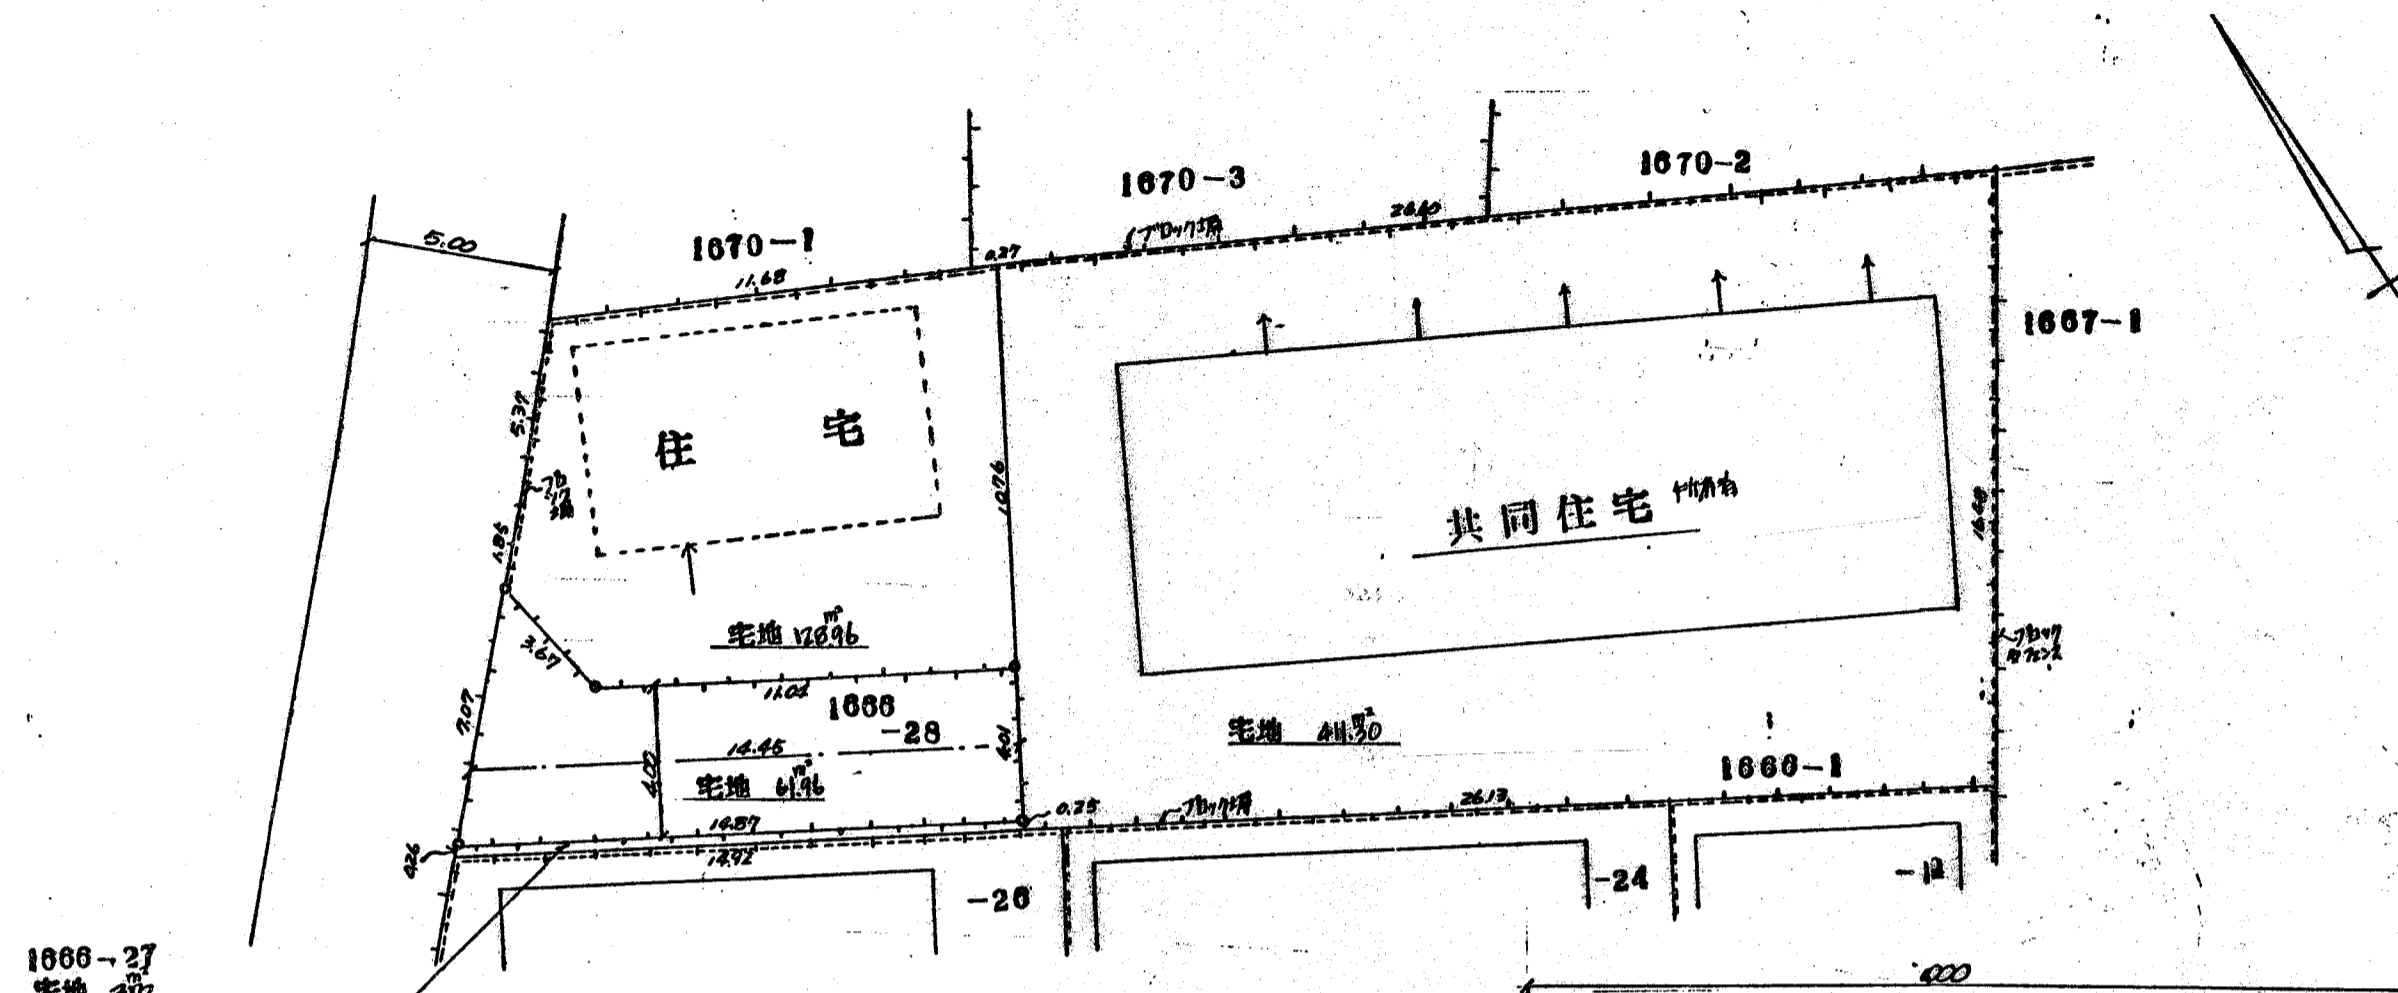


地籍図

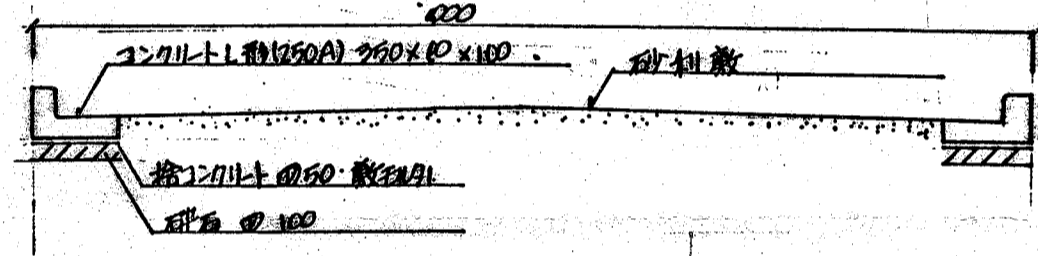

構造図

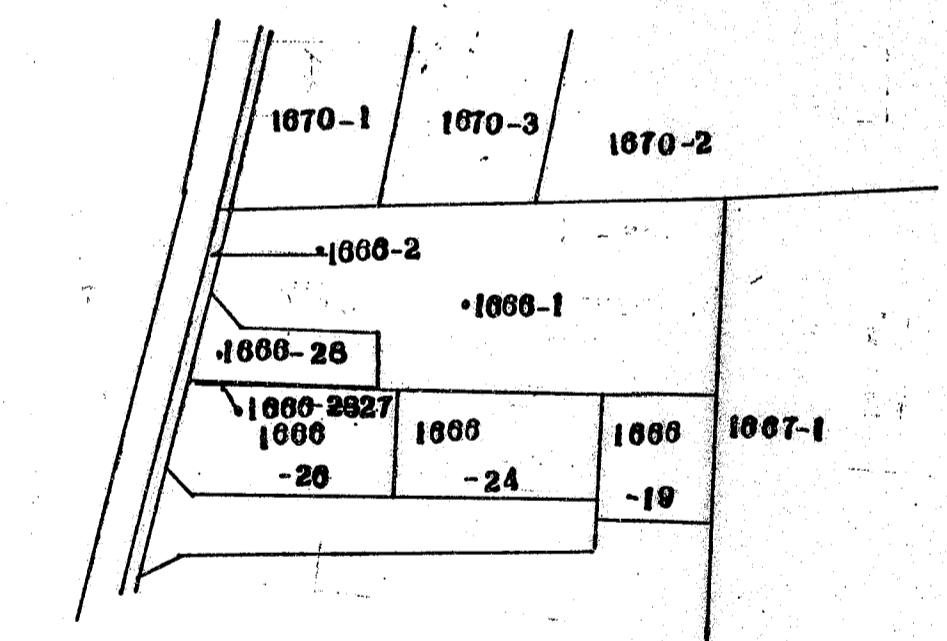

公図の写し

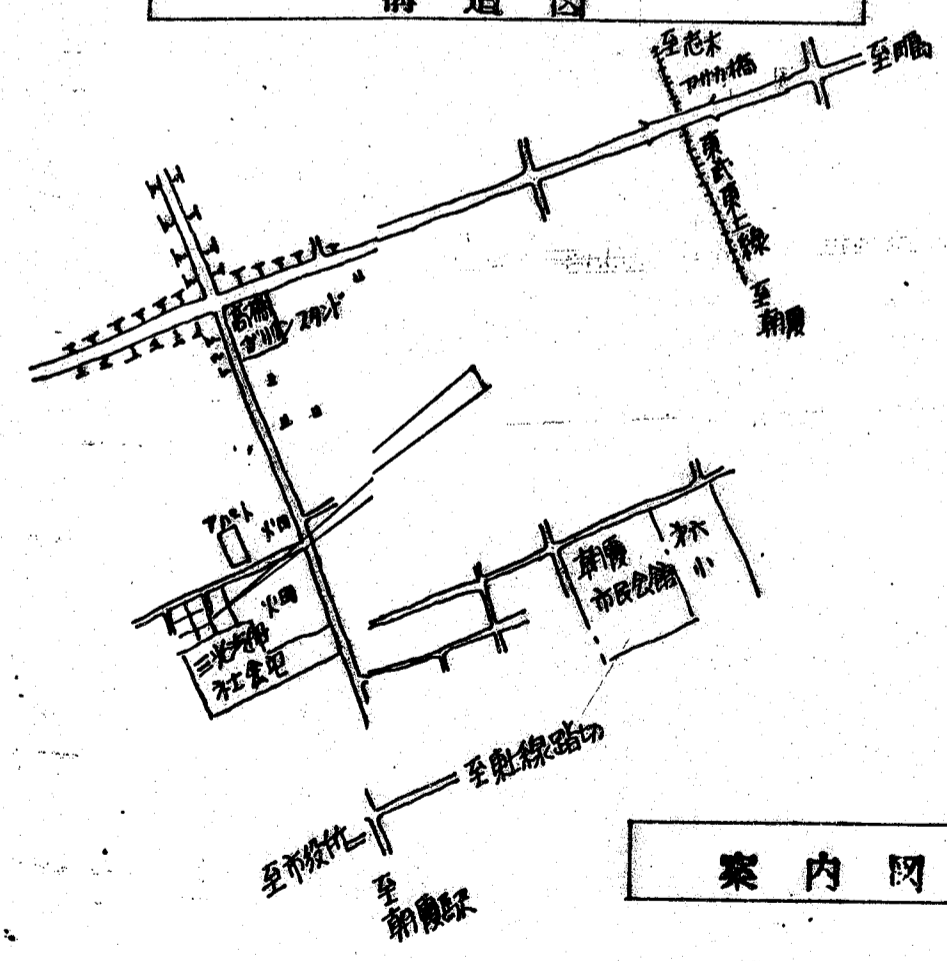

案内図

縮尺	付近見取図	
	地籍図	1/200
	構造図	1/30
	公図の写し	1/600