

道路位置図 (指定)

指定年月日 昭和53年3月16日 番号 第170号


1. 申請に係わる土地の地名地番

埼玉県朝霞市溝沼2丁目982-3, ~12, ~24

2. 申請に係わる道路の幅員、延長及び面積

幅員: 4.00メートル 延長: 12.00メートル 面積: 48.00平方メートル

3. 利用宅地総面積 404.234平方メートル

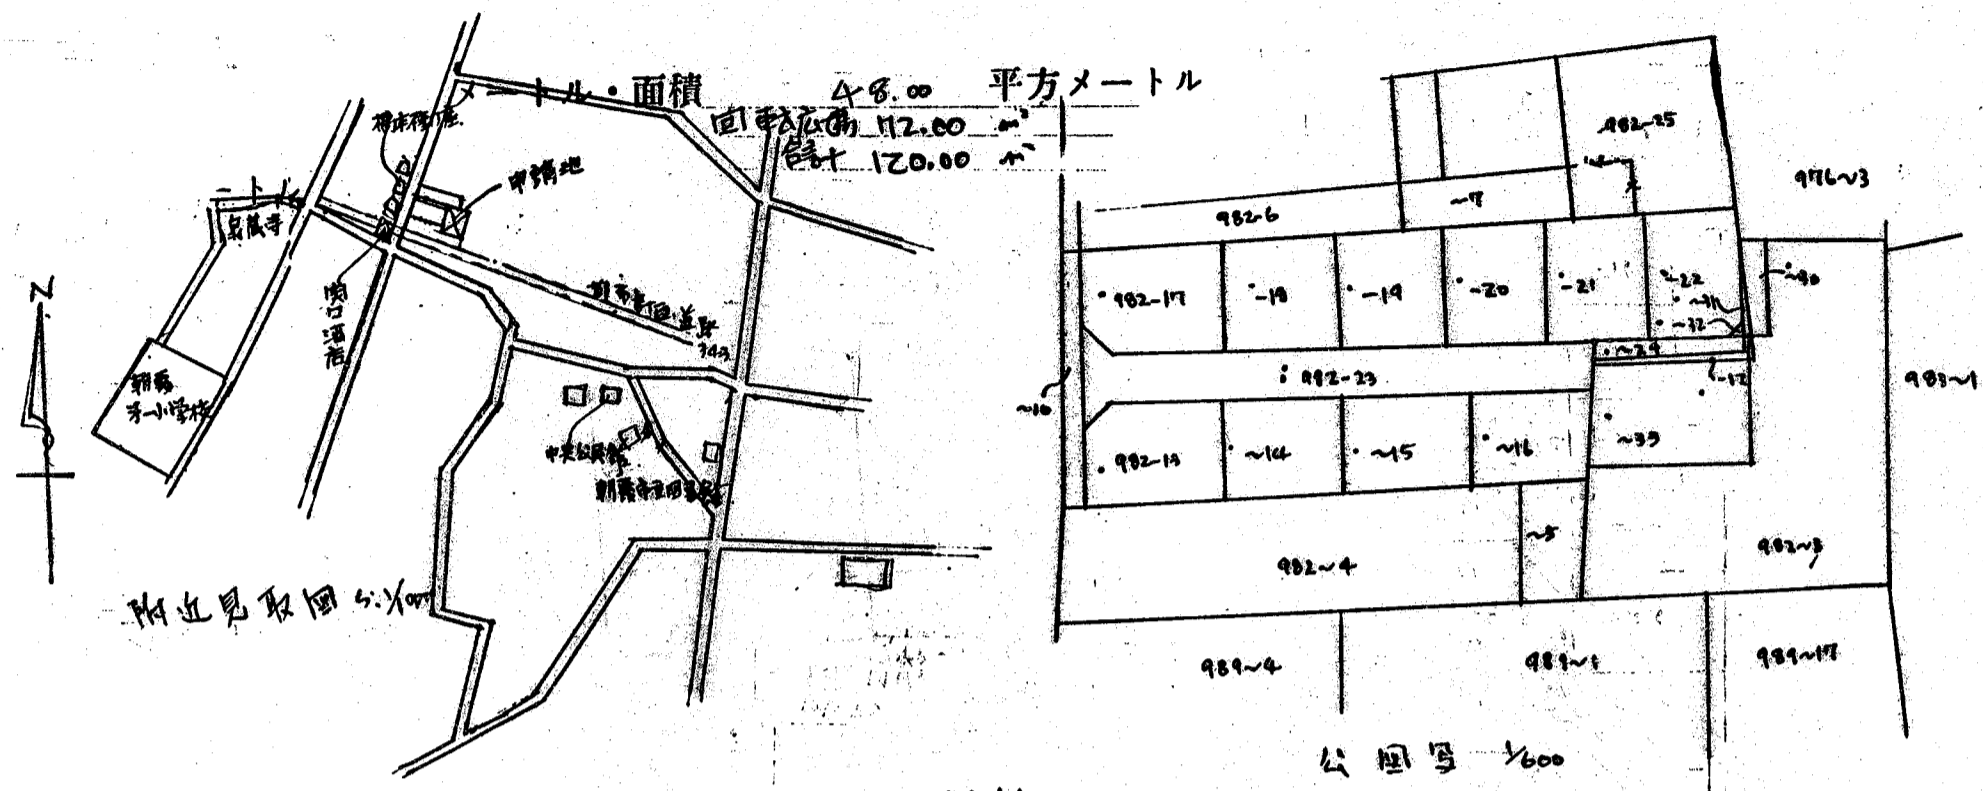

縮尺	付近見取図	
	地籍図	1/300
	構造図	1/60
	公園の写し	1/600

