


道路位置図 (指定)

| | | | |
|-----------------------|--------------|---------------|-----------|
| 指定年月日 | 昭和59年3月16日 | 番号 | 第171号 |
| 1. 申請に係わる土地の地名地番 | | | |
| 埼玉県朝霞市大字宮戸字道合 927-2 | | | |
| 2. 申請に係わる道路の幅員、延長及び面積 | | | |
| 幅員 | 6.20メートル | 延長 | 10.89メートル |
| 面積 | 67.14 平方メートル | | |
| 3. 利用宅地総面積 | | 556.72 平方メートル | |

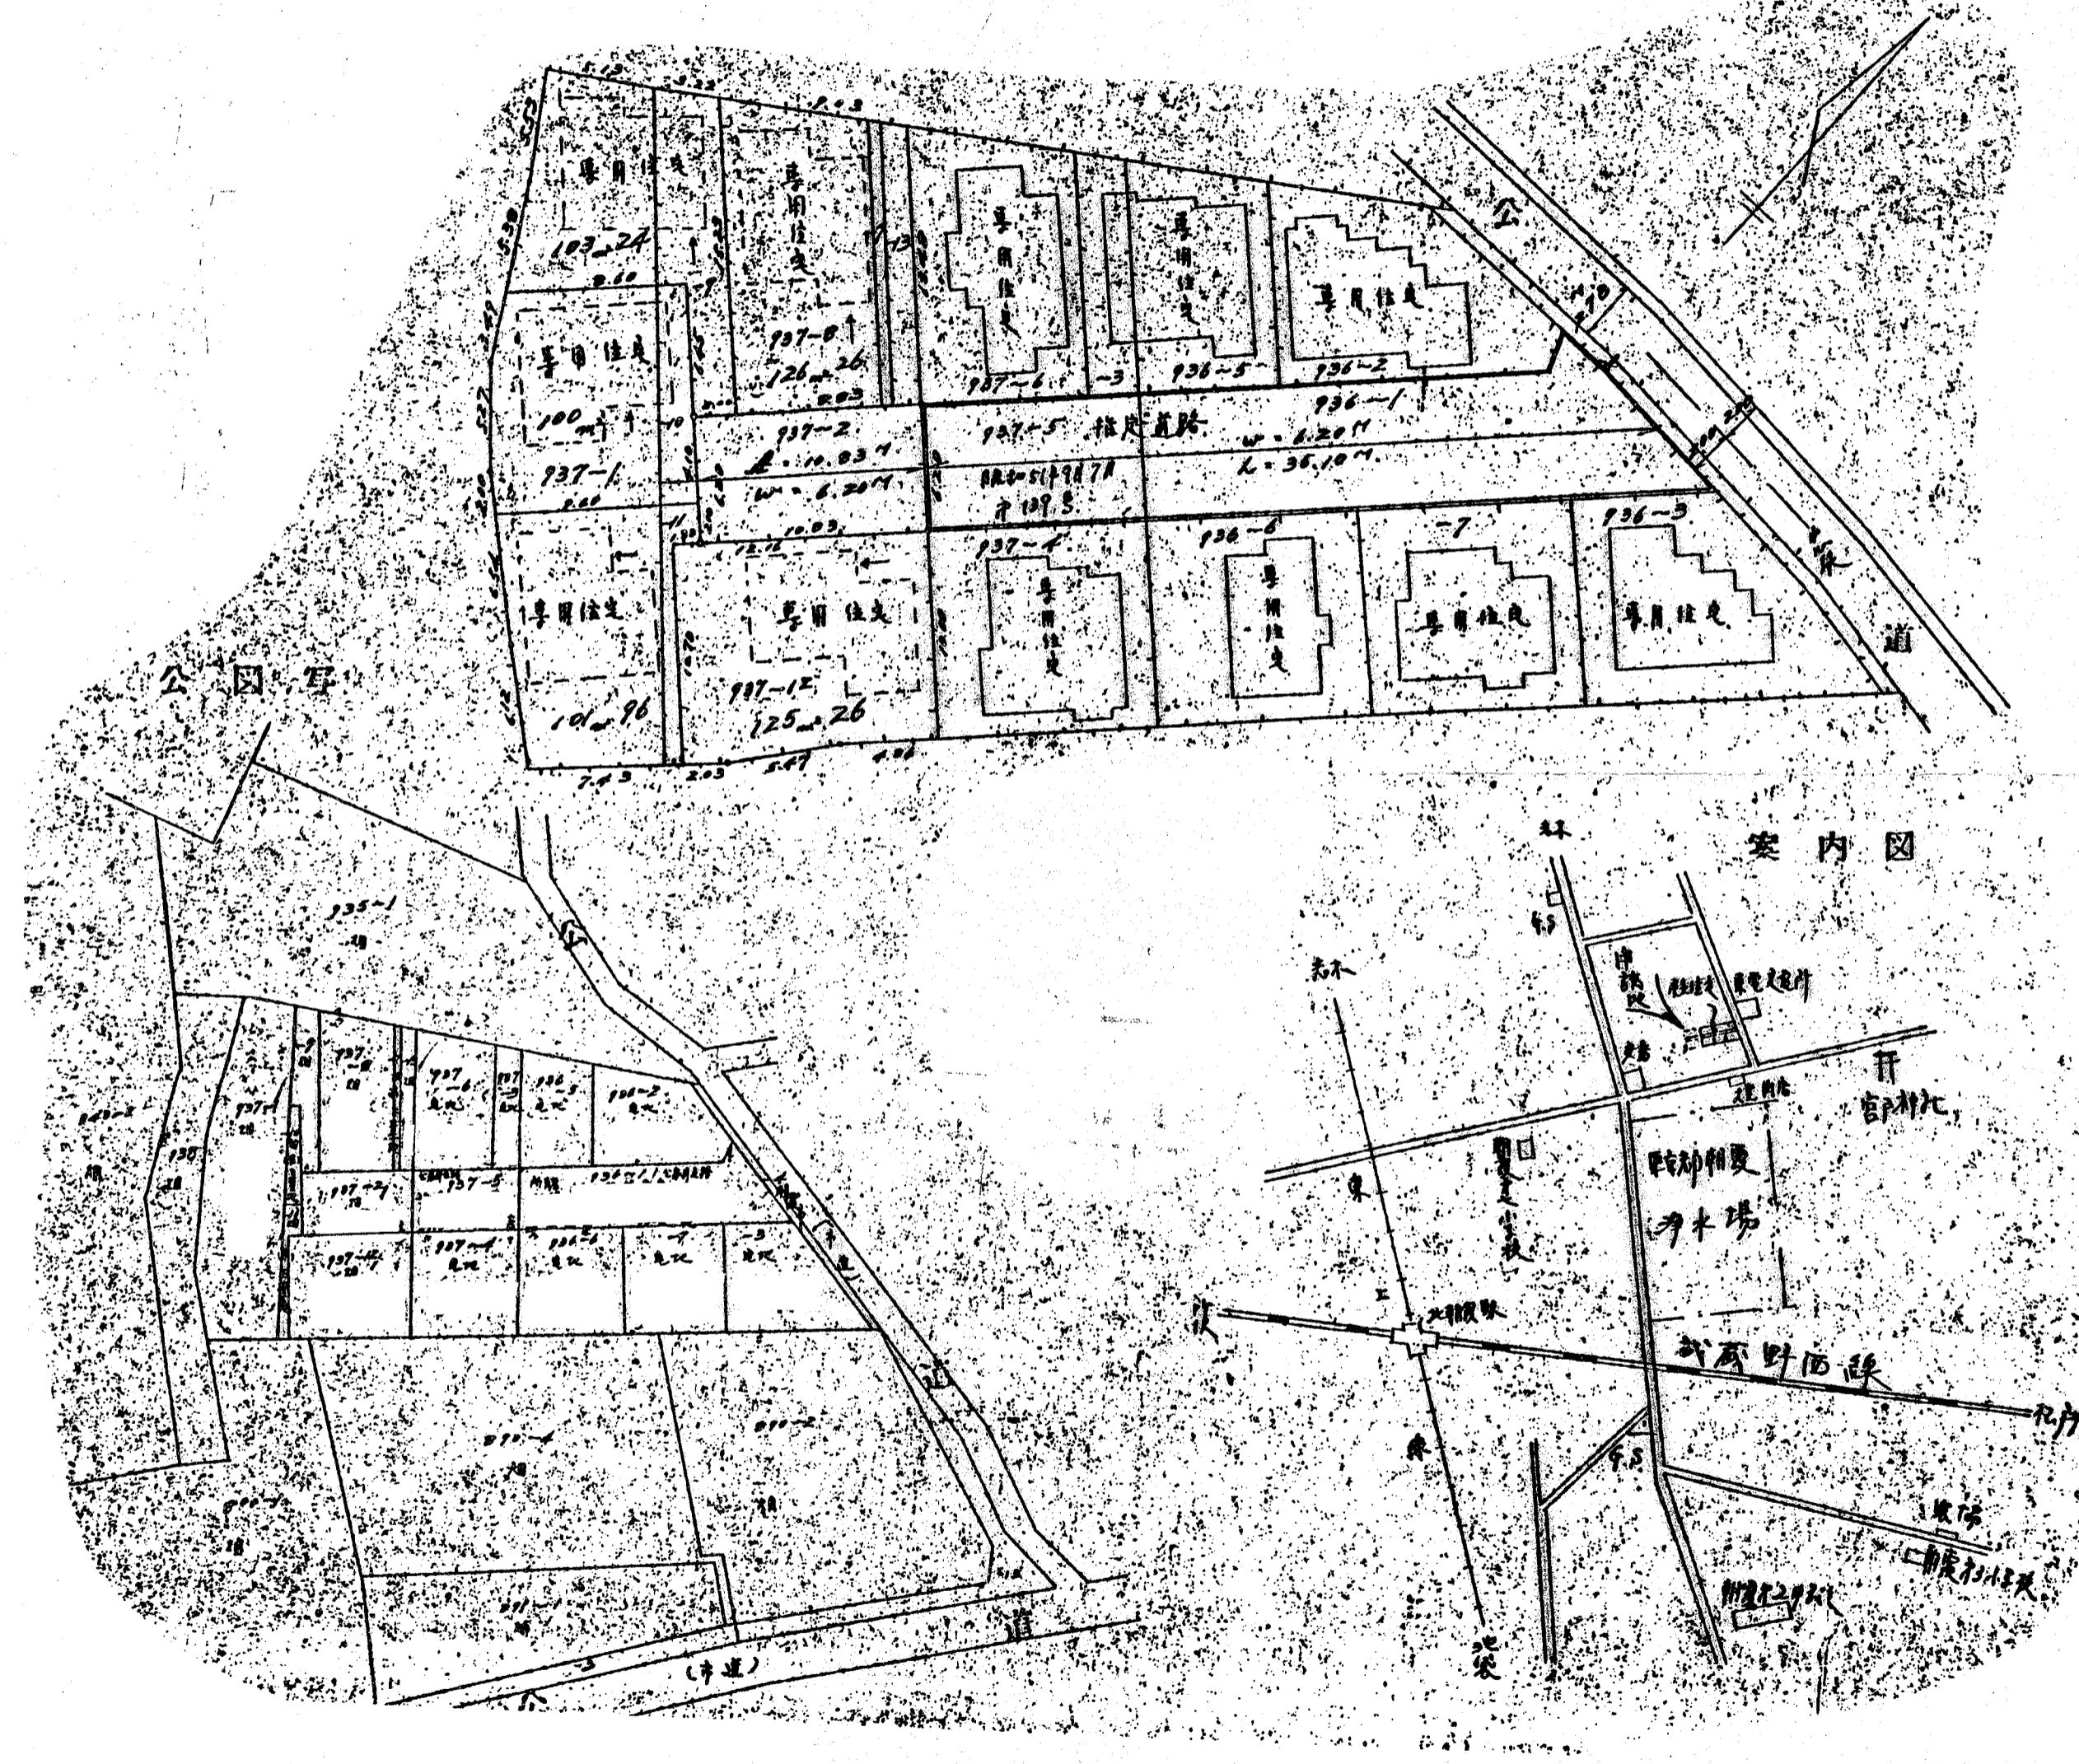

| | | |
|----|-------|-------|
| 縮尺 | 付近見取図 | |
| | 地籍図 | 1/300 |
| | 構造図 | 1/60 |
| | 公図の写し | 1/600 |