
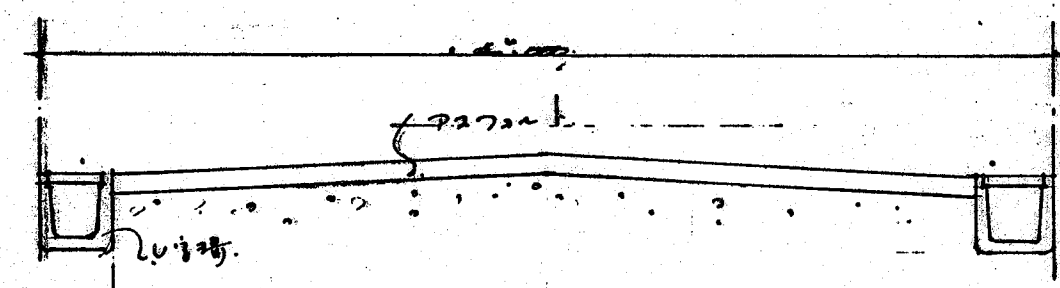
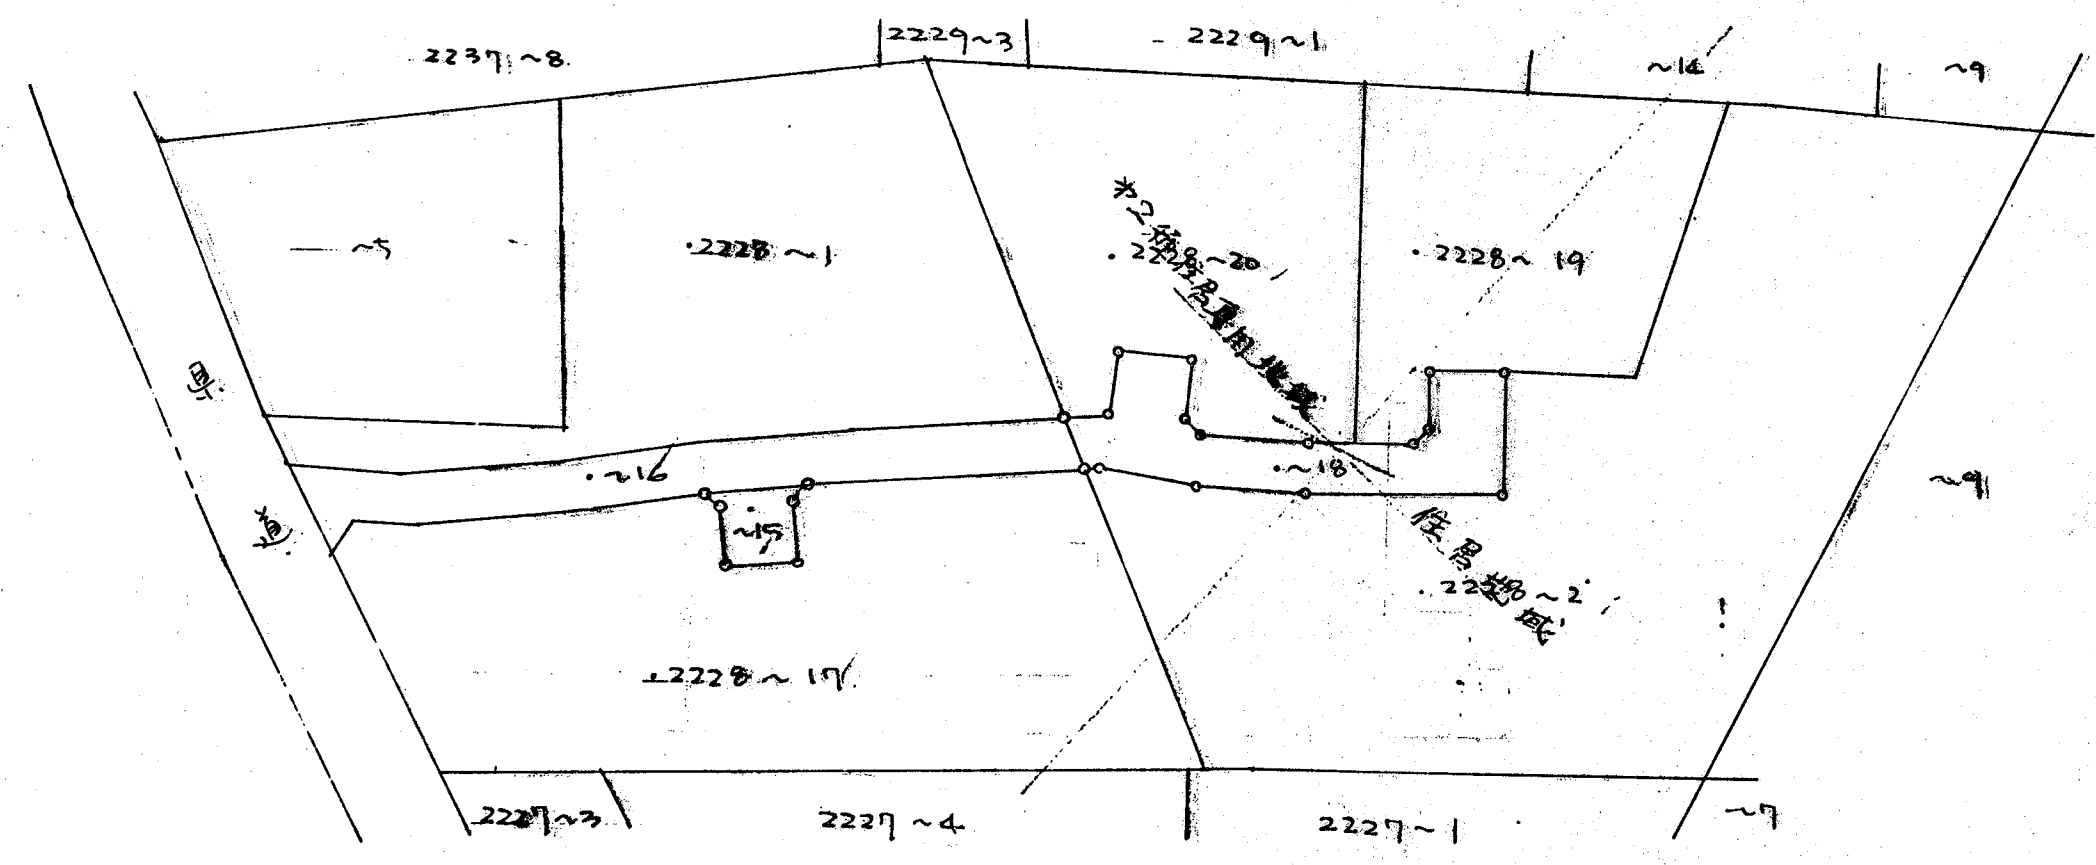
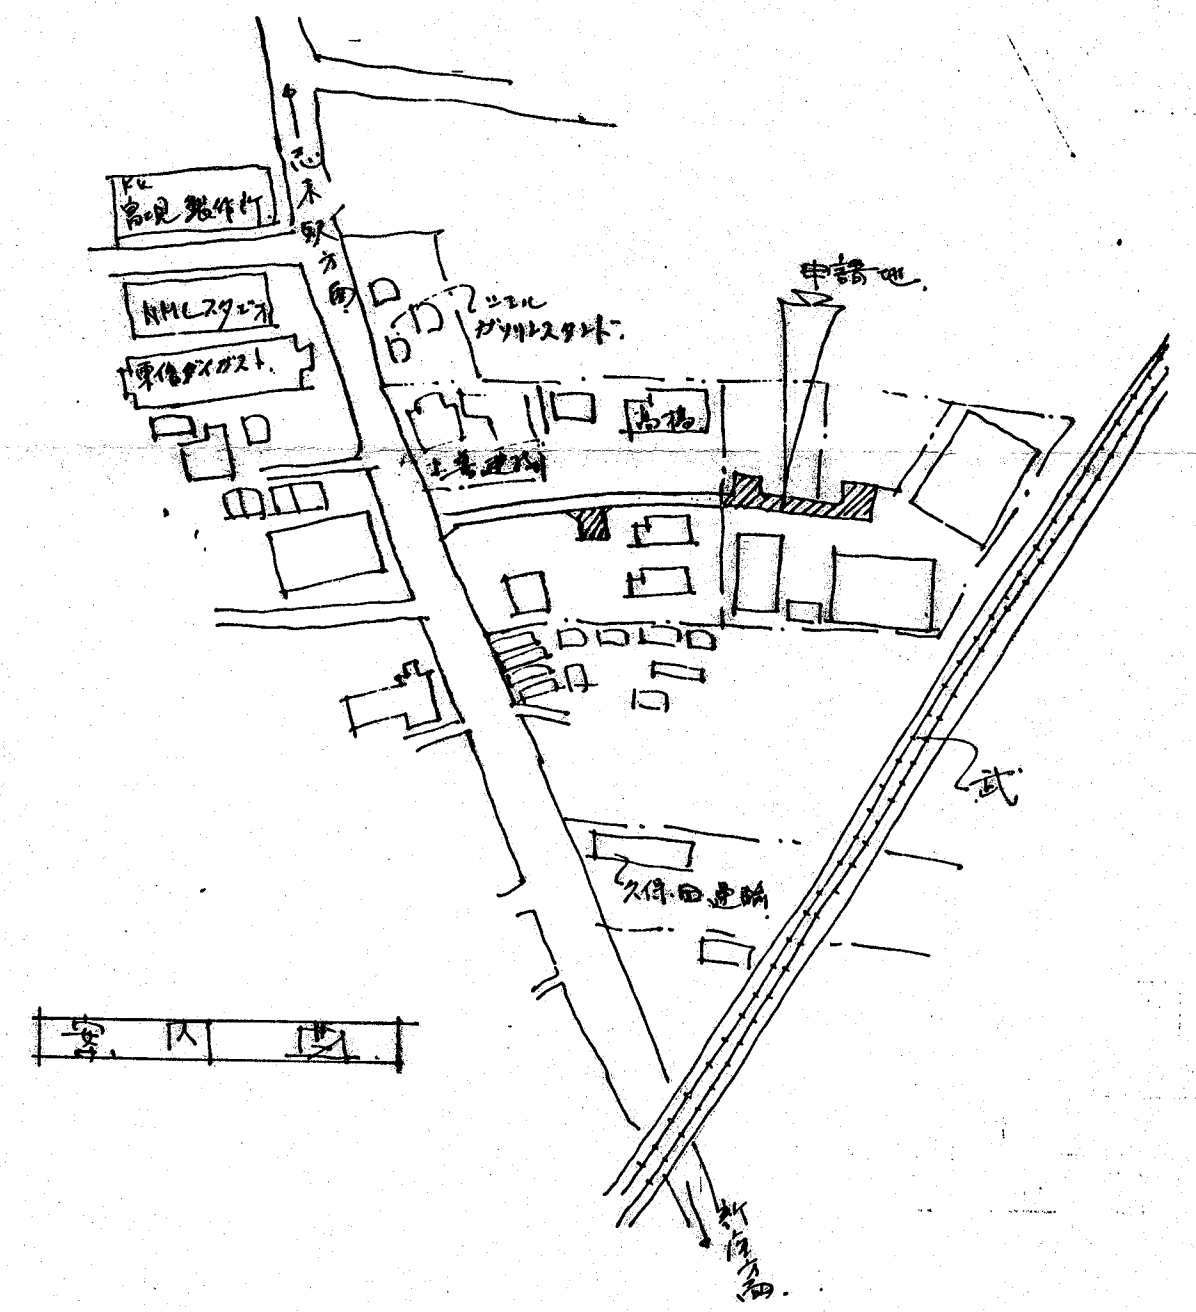
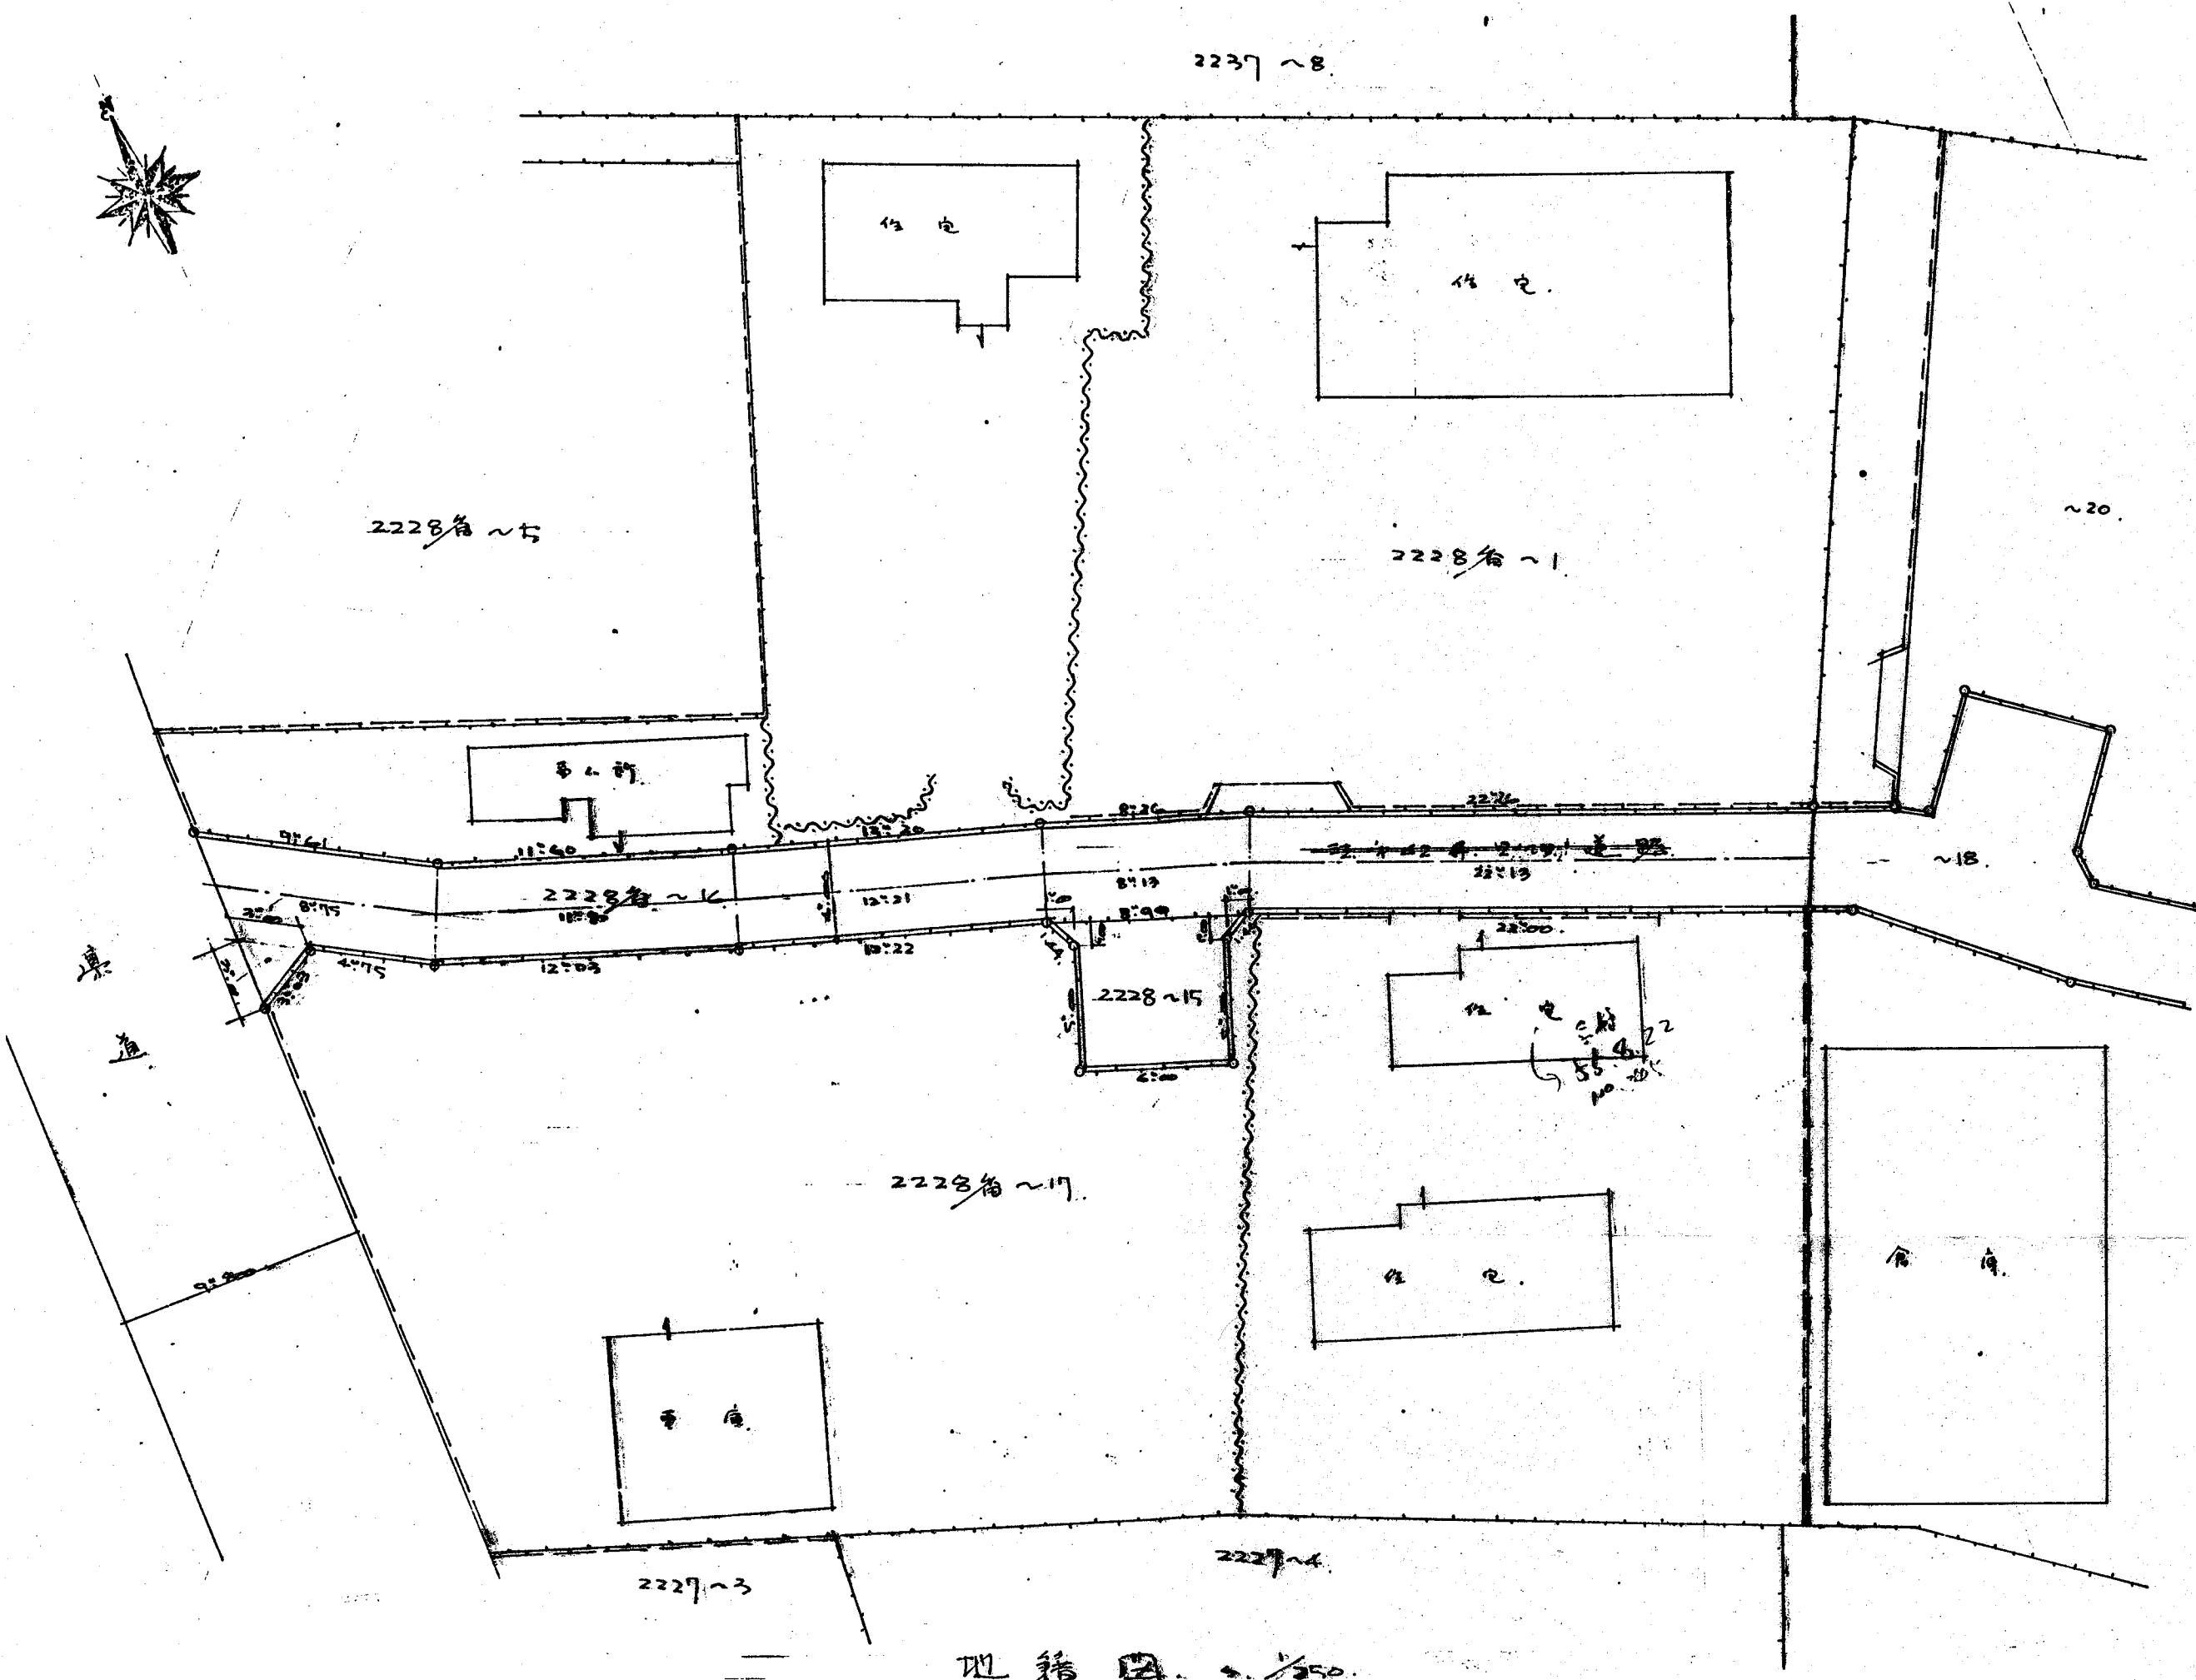


# 道路位置図 (指定)

指定年月日	昭和53年4月5日	番号	第 / 号
1. 申請に係わる土地の地名地番			
埼玉県朝霞市大字藤折字下1原 2228-15, ~16, ~18			
2. 申請に係わる道路の幅員、延長及び面積			
幅員	4.00m	延長	100.18m
面積	511.96 平方m		
3. 利用宅地総面積			
670.00 平方m			

縮尺	付近見取図	
	地籍図	1/250
	構造図	1/30
	公園の写し	1/600

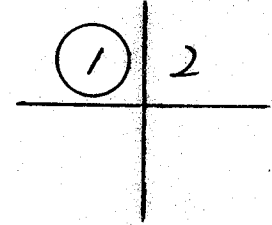

# 道路位置図 (指定)

指定年月日 昭和53年4月5日 番号 第1号



1. 申請に係わる土地の地名地番

埼玉県朝霞市大字膝折字下1原2228~15, ~16, ~18



2. 申請に係わる道路の幅員、延長及び面積

幅員: 4.00m 延長: 100.18m 面積: 511.96 平方m

3. 利用宅地総面積 670.00 平方m

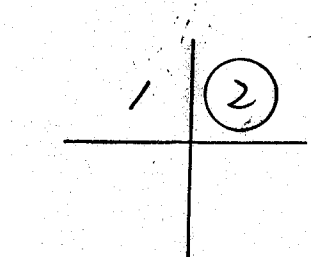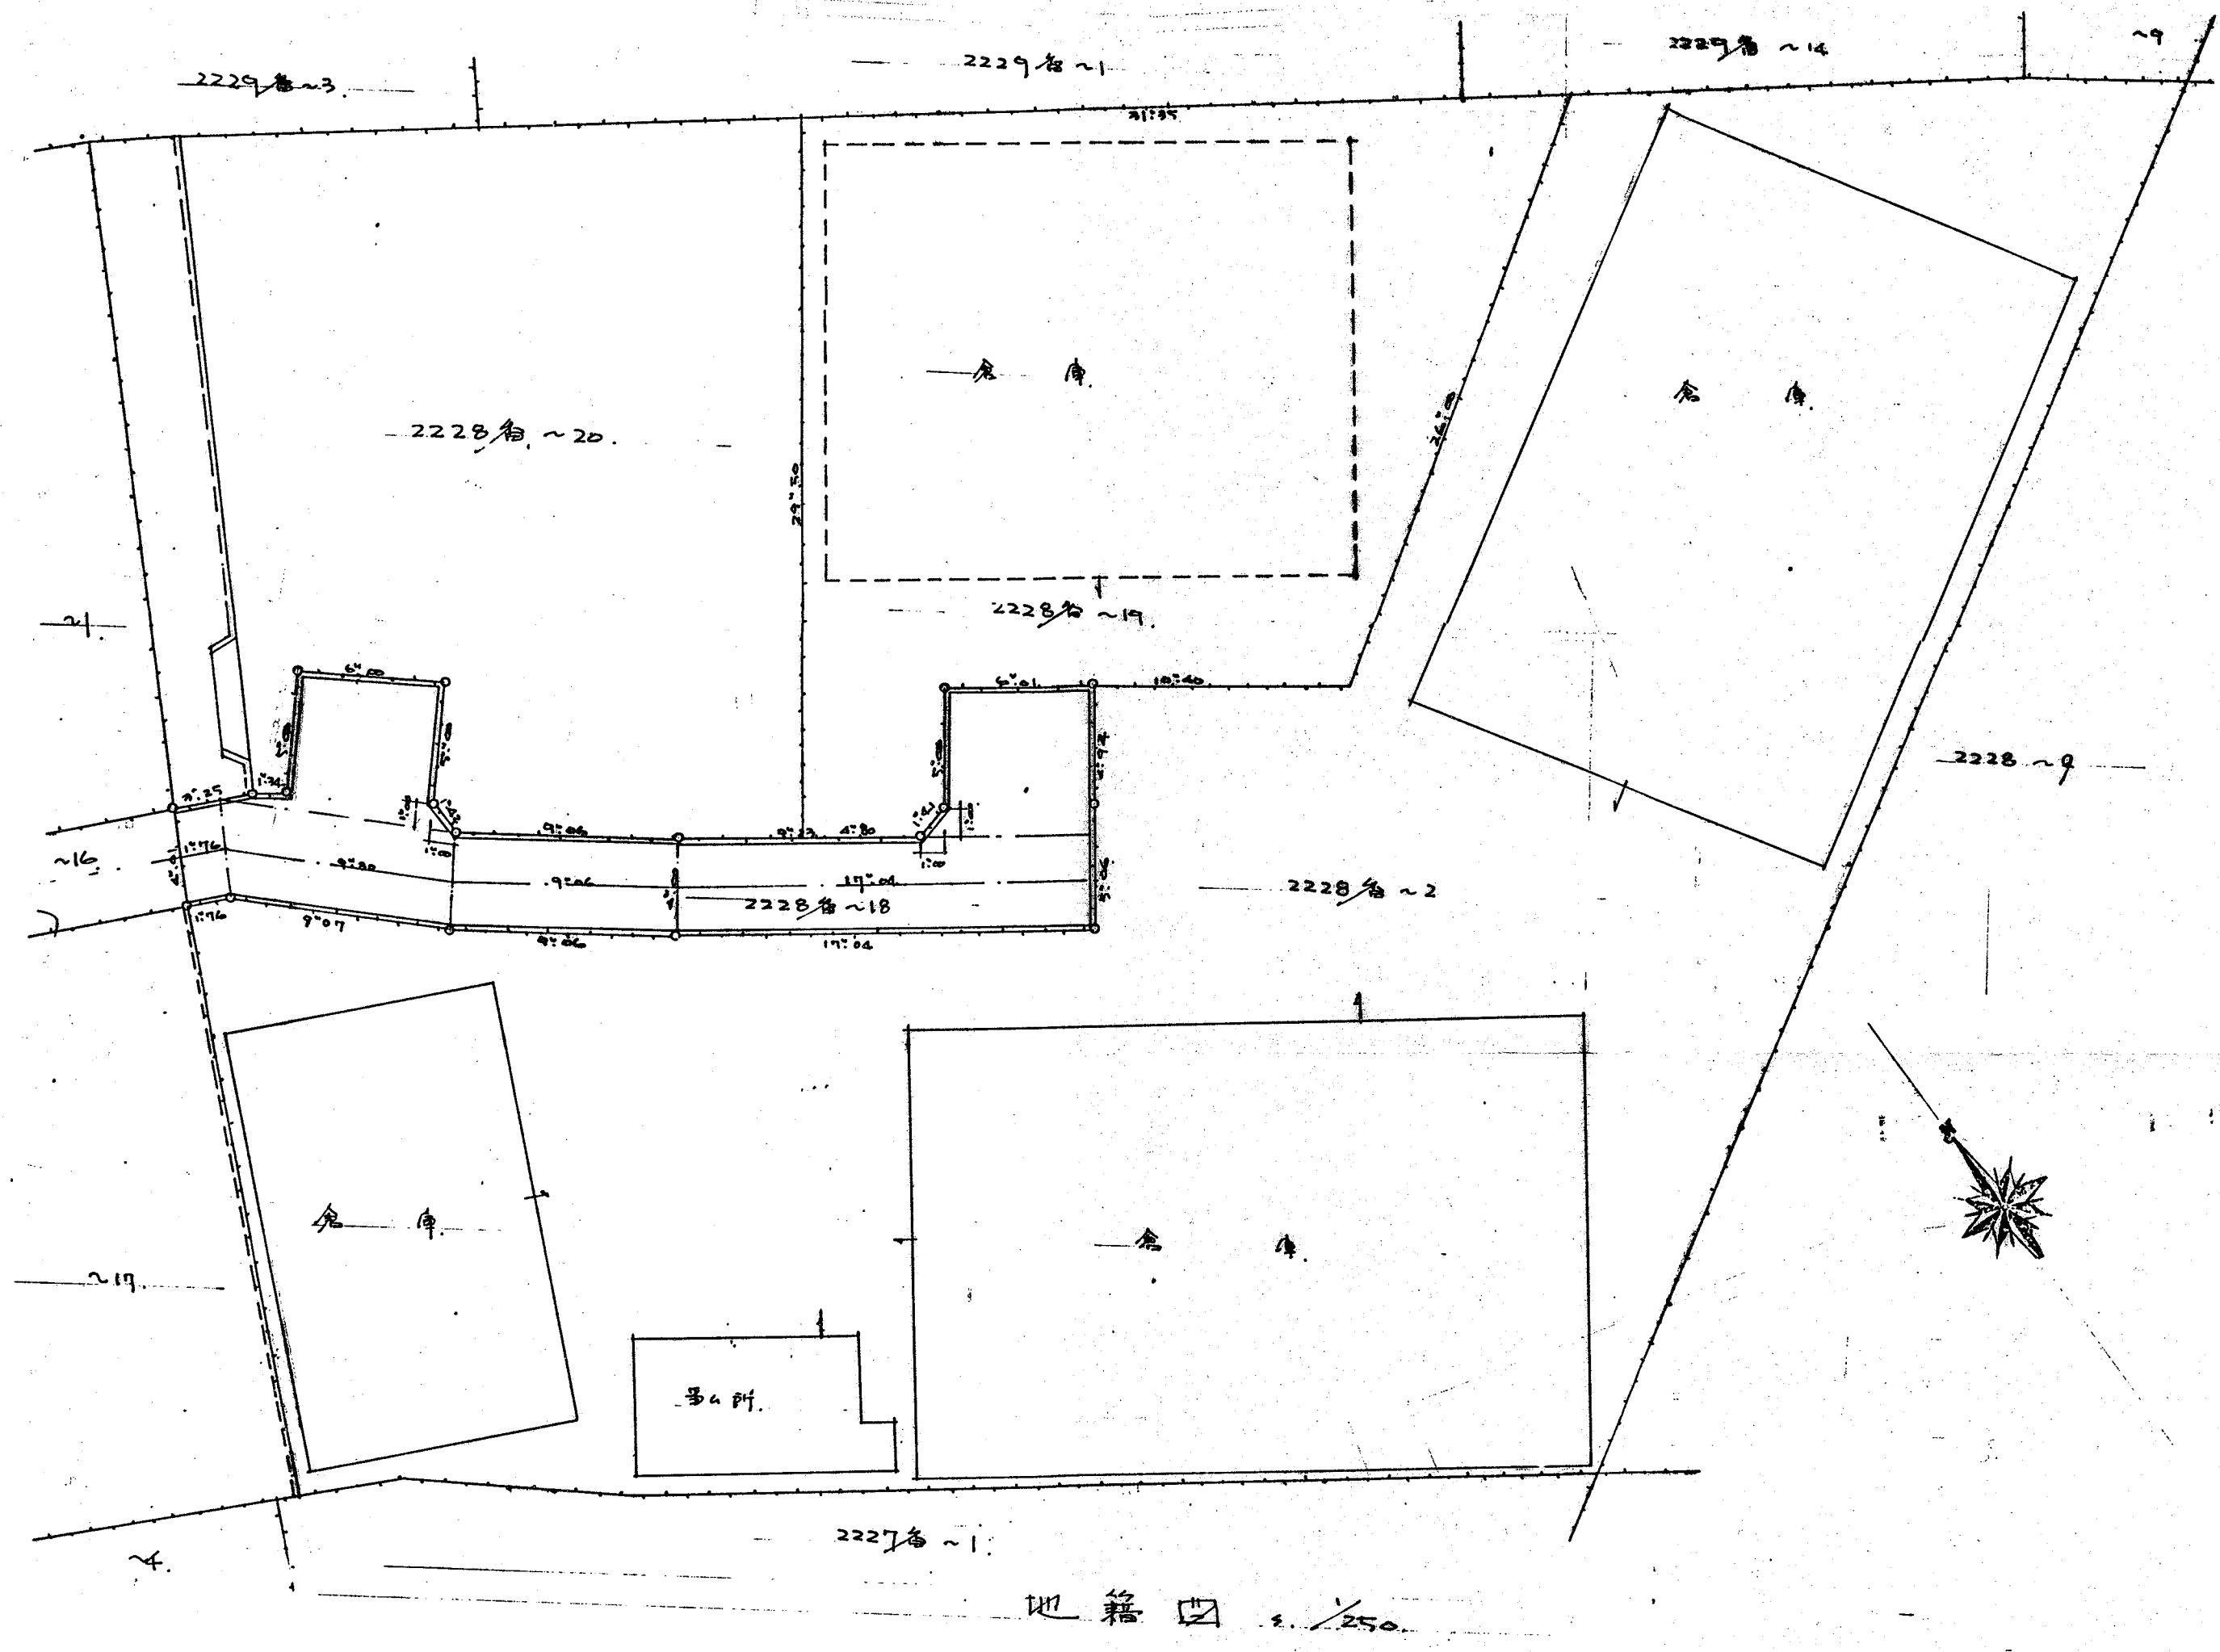

縮尺	付近見取図	
	地籍図	1/250
	構造図	1/30
	公園の写し	1/600

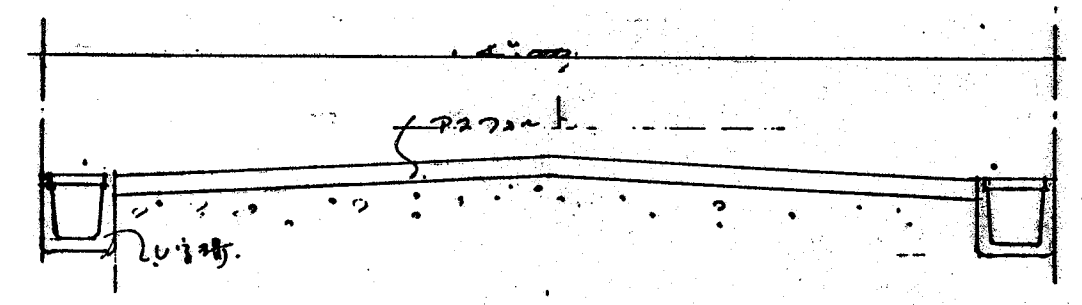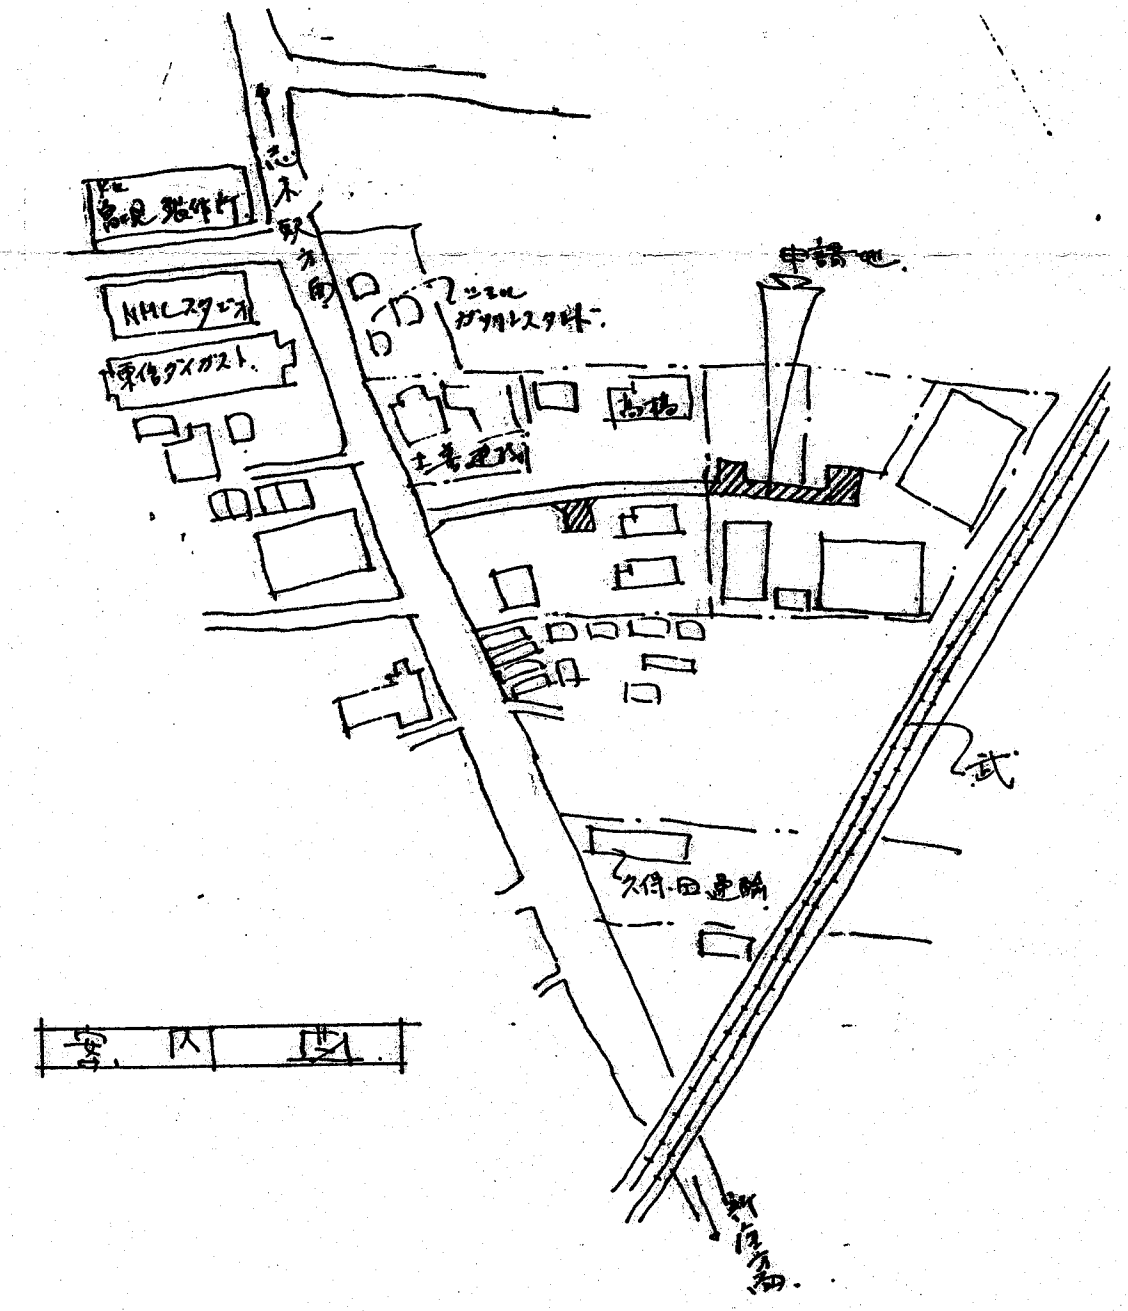

索引番号 55-1