


新設道路  
256.42㎡  
L=40.393m  
W=6.00m

市道223号線

凡 例	
	L型側溝
	L型集水樹
	横断側溝
	プレキャストL型
	1号人孔
	汚水管VUφ200
	汚水水取出管
	雨水管VUφ250
	浸透トレンチ
	配水管φ50
	新設仕切弁
	給水管
	予定建築物
	L型擁壁
	CB積
	ゴミ置場
	緑化施設
	消火栓

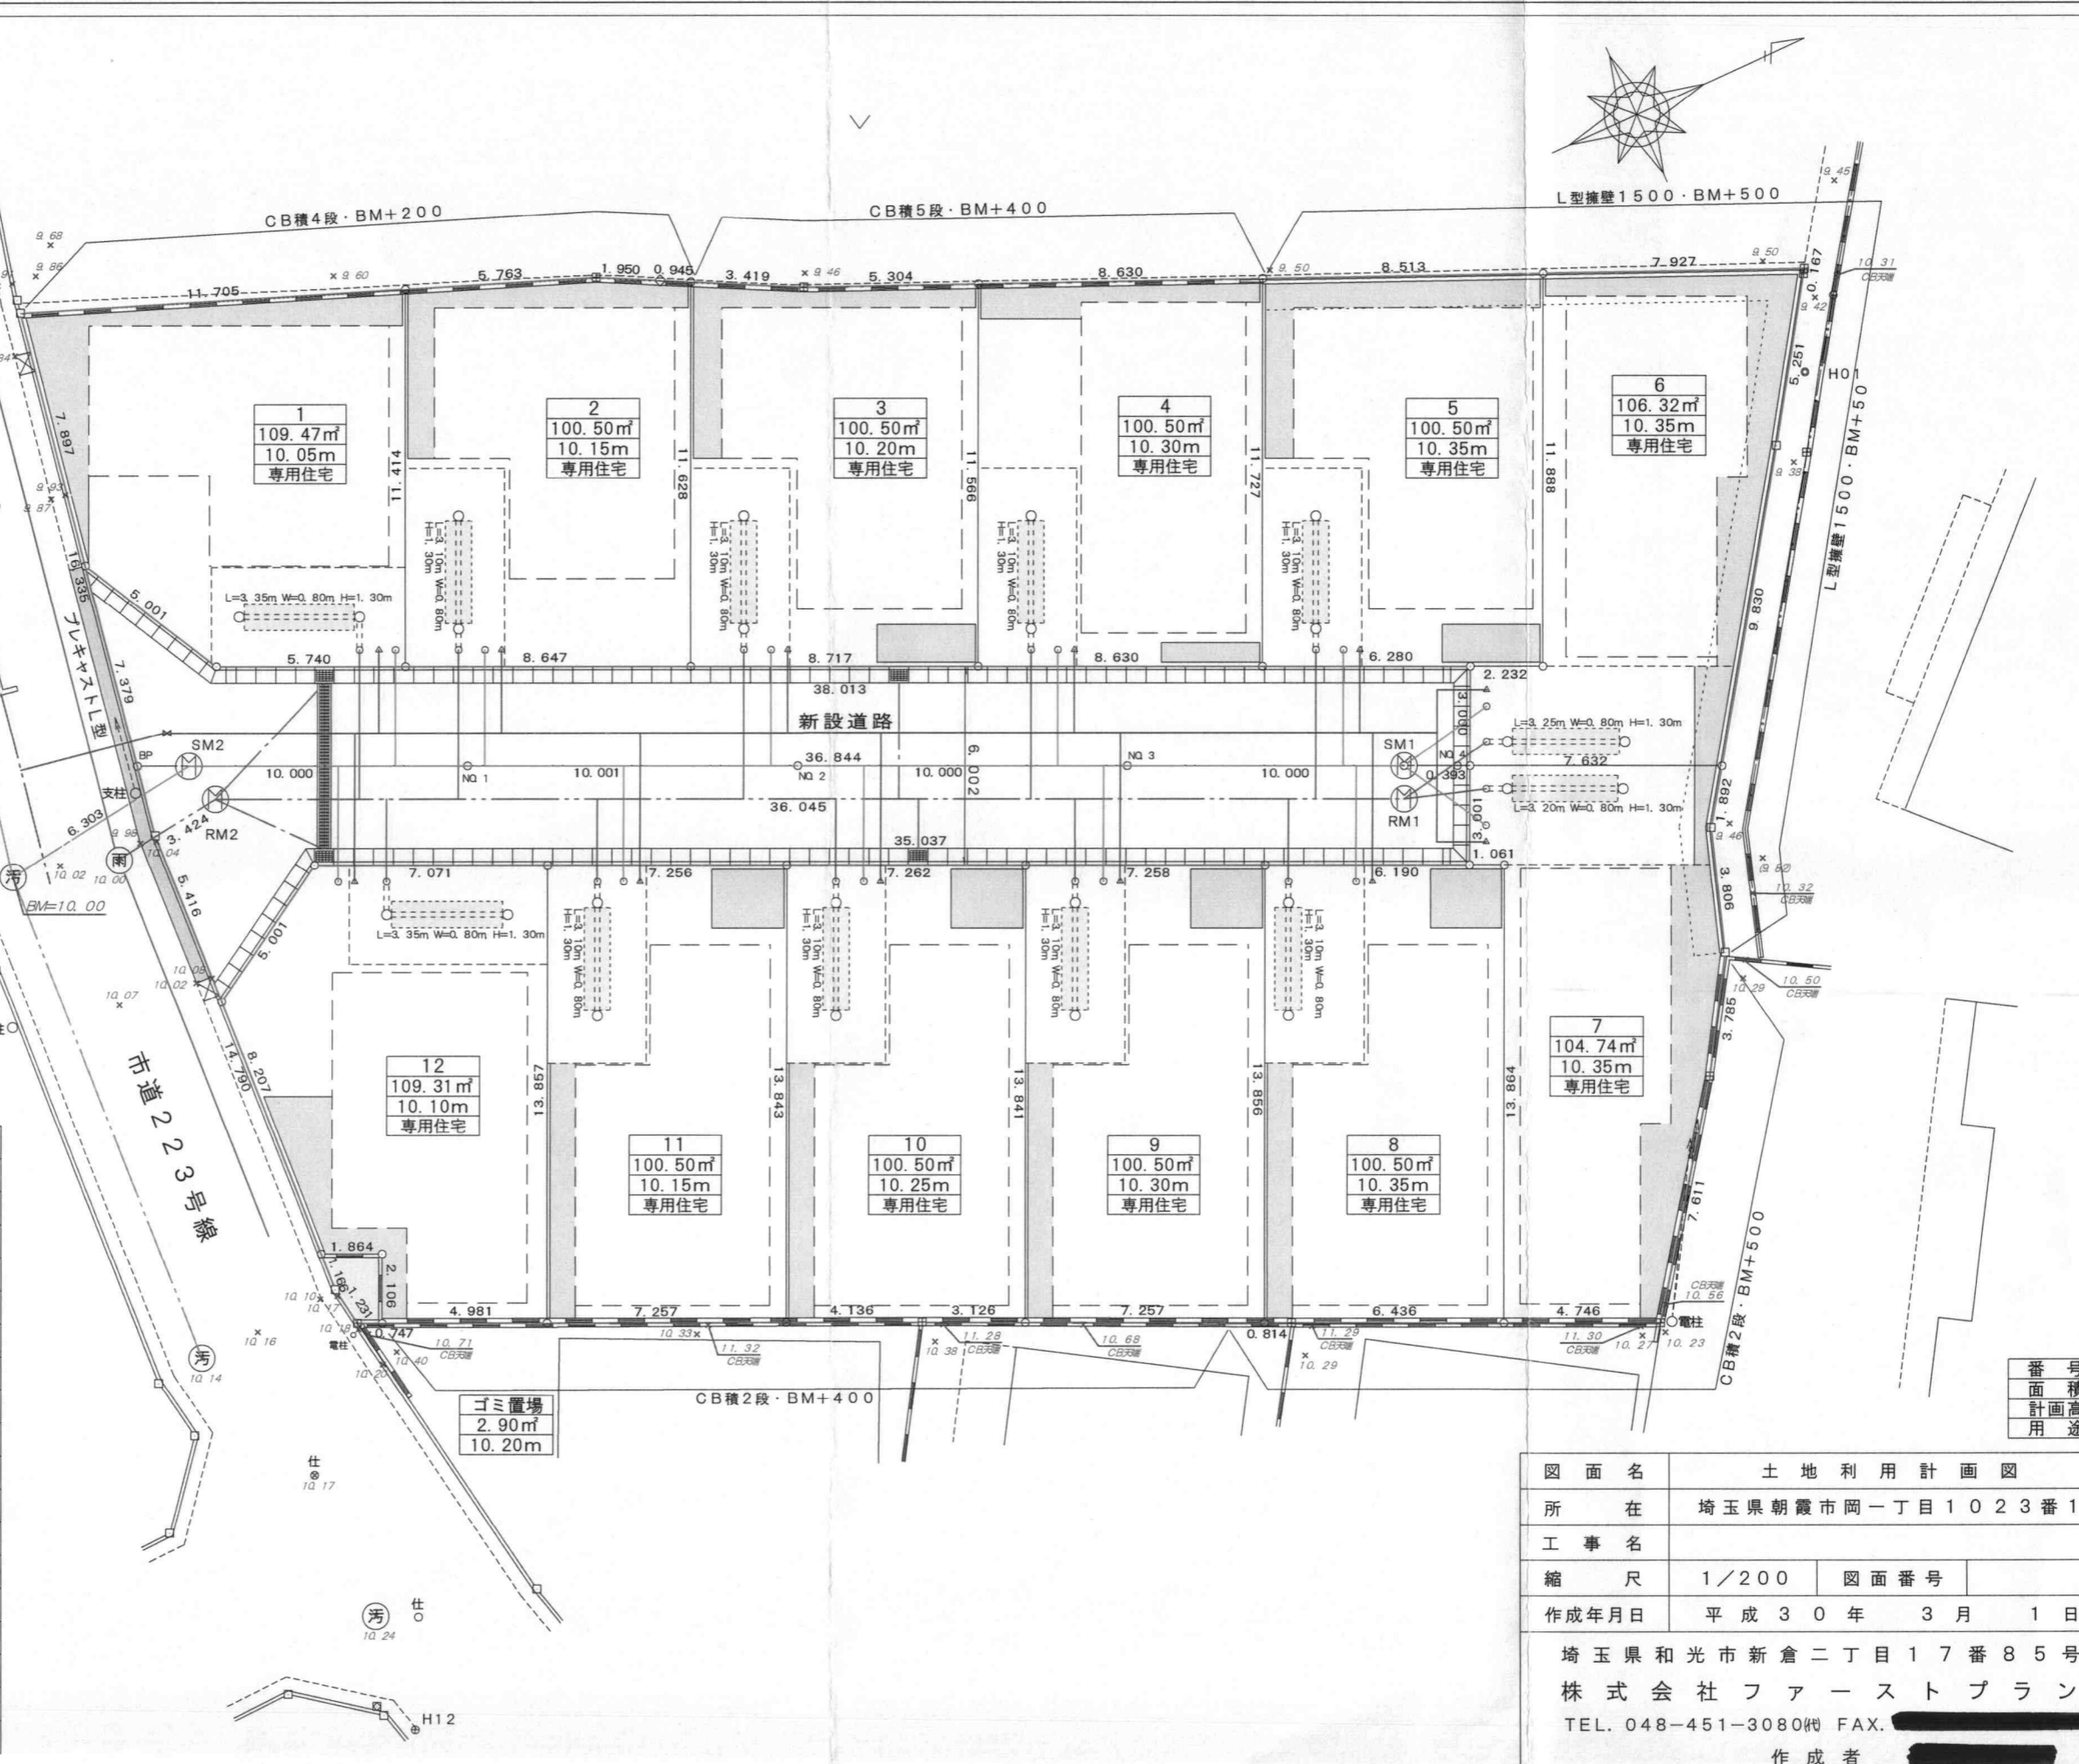

番号
面積
計画高
用途

図面名	土地利用計画図		
所在	埼玉県朝霞市岡一丁目1023番1		
工事名			
縮尺	1/200	図面番号	
作成年月日	平成30年 3月 1日		
埼玉県和光市新倉二丁目17番85号			
株式会社ファーストプラン			
TEL. 048-451-3080(株) FAX. [REDACTED]			
作成者 [REDACTED]			