

# 道路位置図 (指定)

指定年月日 昭和53年5月9日 番号 第9号



1. 申請に係わる土地の地名地番

埼玉県朝霞市仲町1丁目1241番23


2. 申請に係わる道路の幅員、延長及び面積

幅員 4.20メートル 延長 19.48メートル 面積 平方メートル


3. 利用宅地総面積 547.76 平方メートル

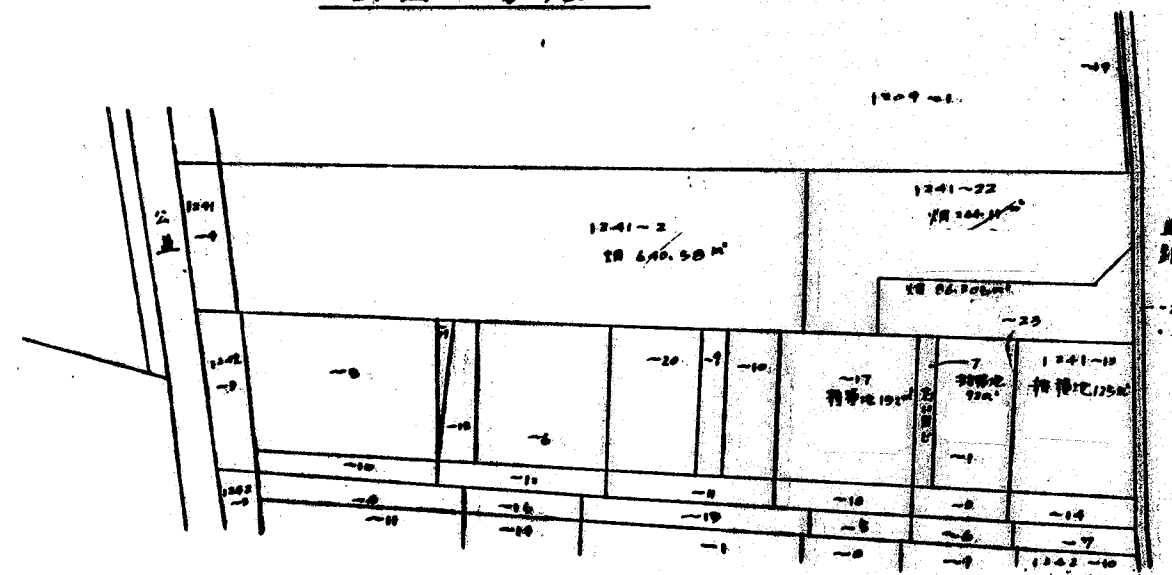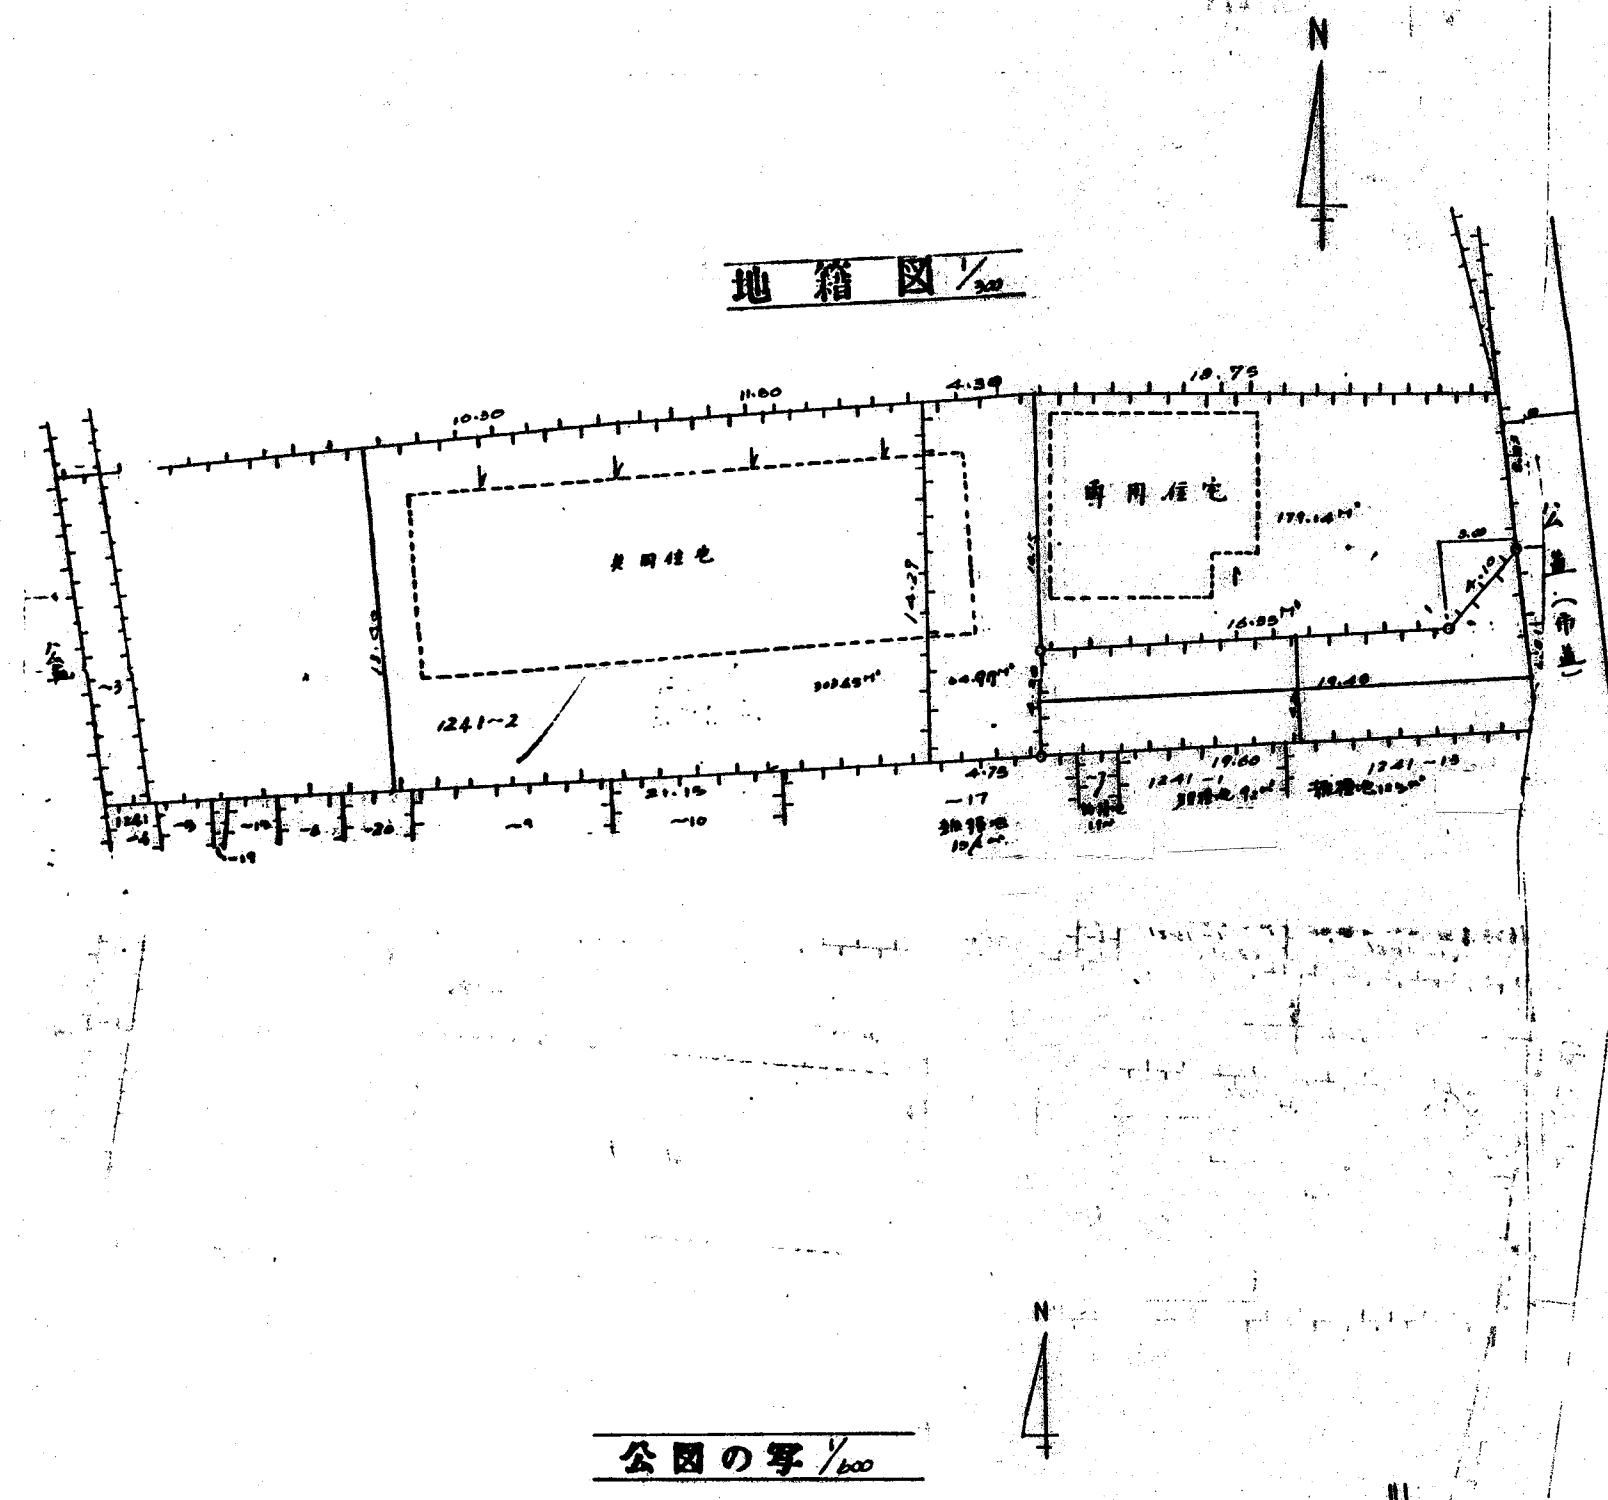


道路構造図 1/50 (Road Structure Diagram 1/50)

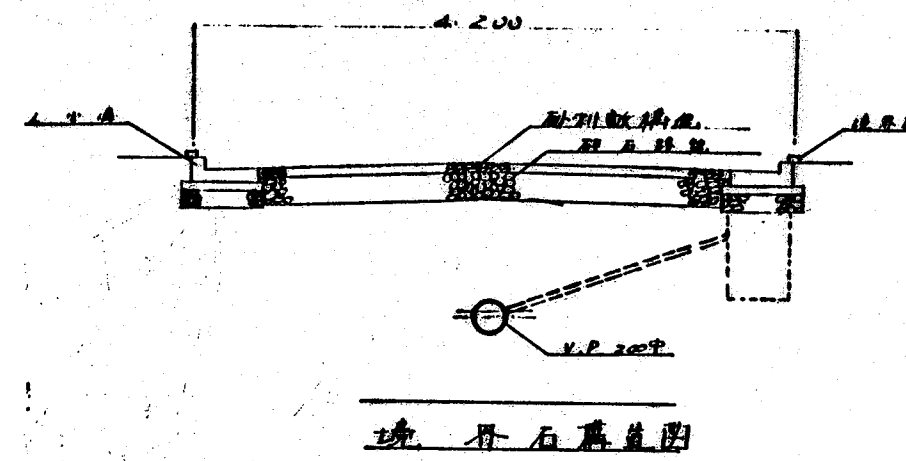

境界位置図 (Boundary Position Diagram)

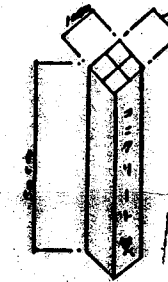

附近見取図 (Nearby Overview Diagram)

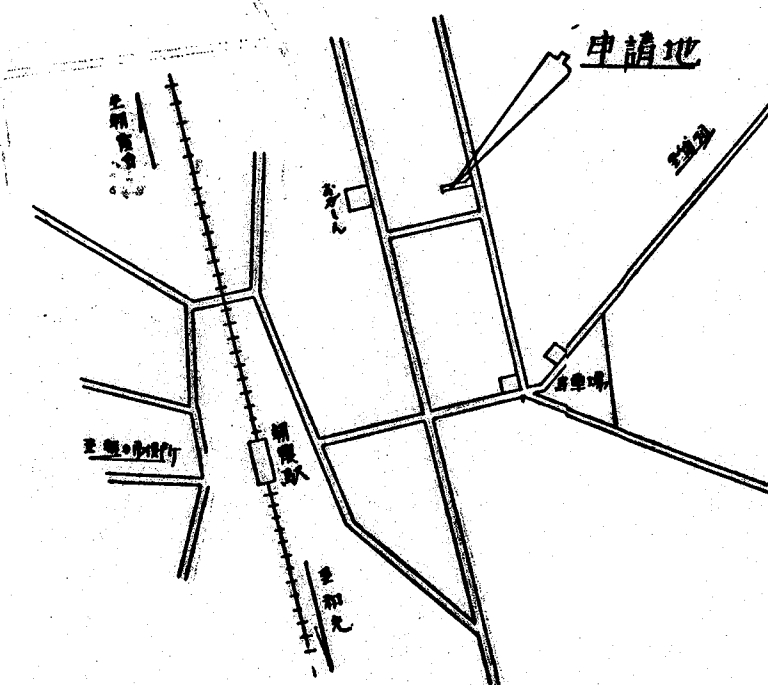

縮尺	付近見取図	
	地籍図	1/300
	構造図	1/50
	公園の写し	1/600