


案内図

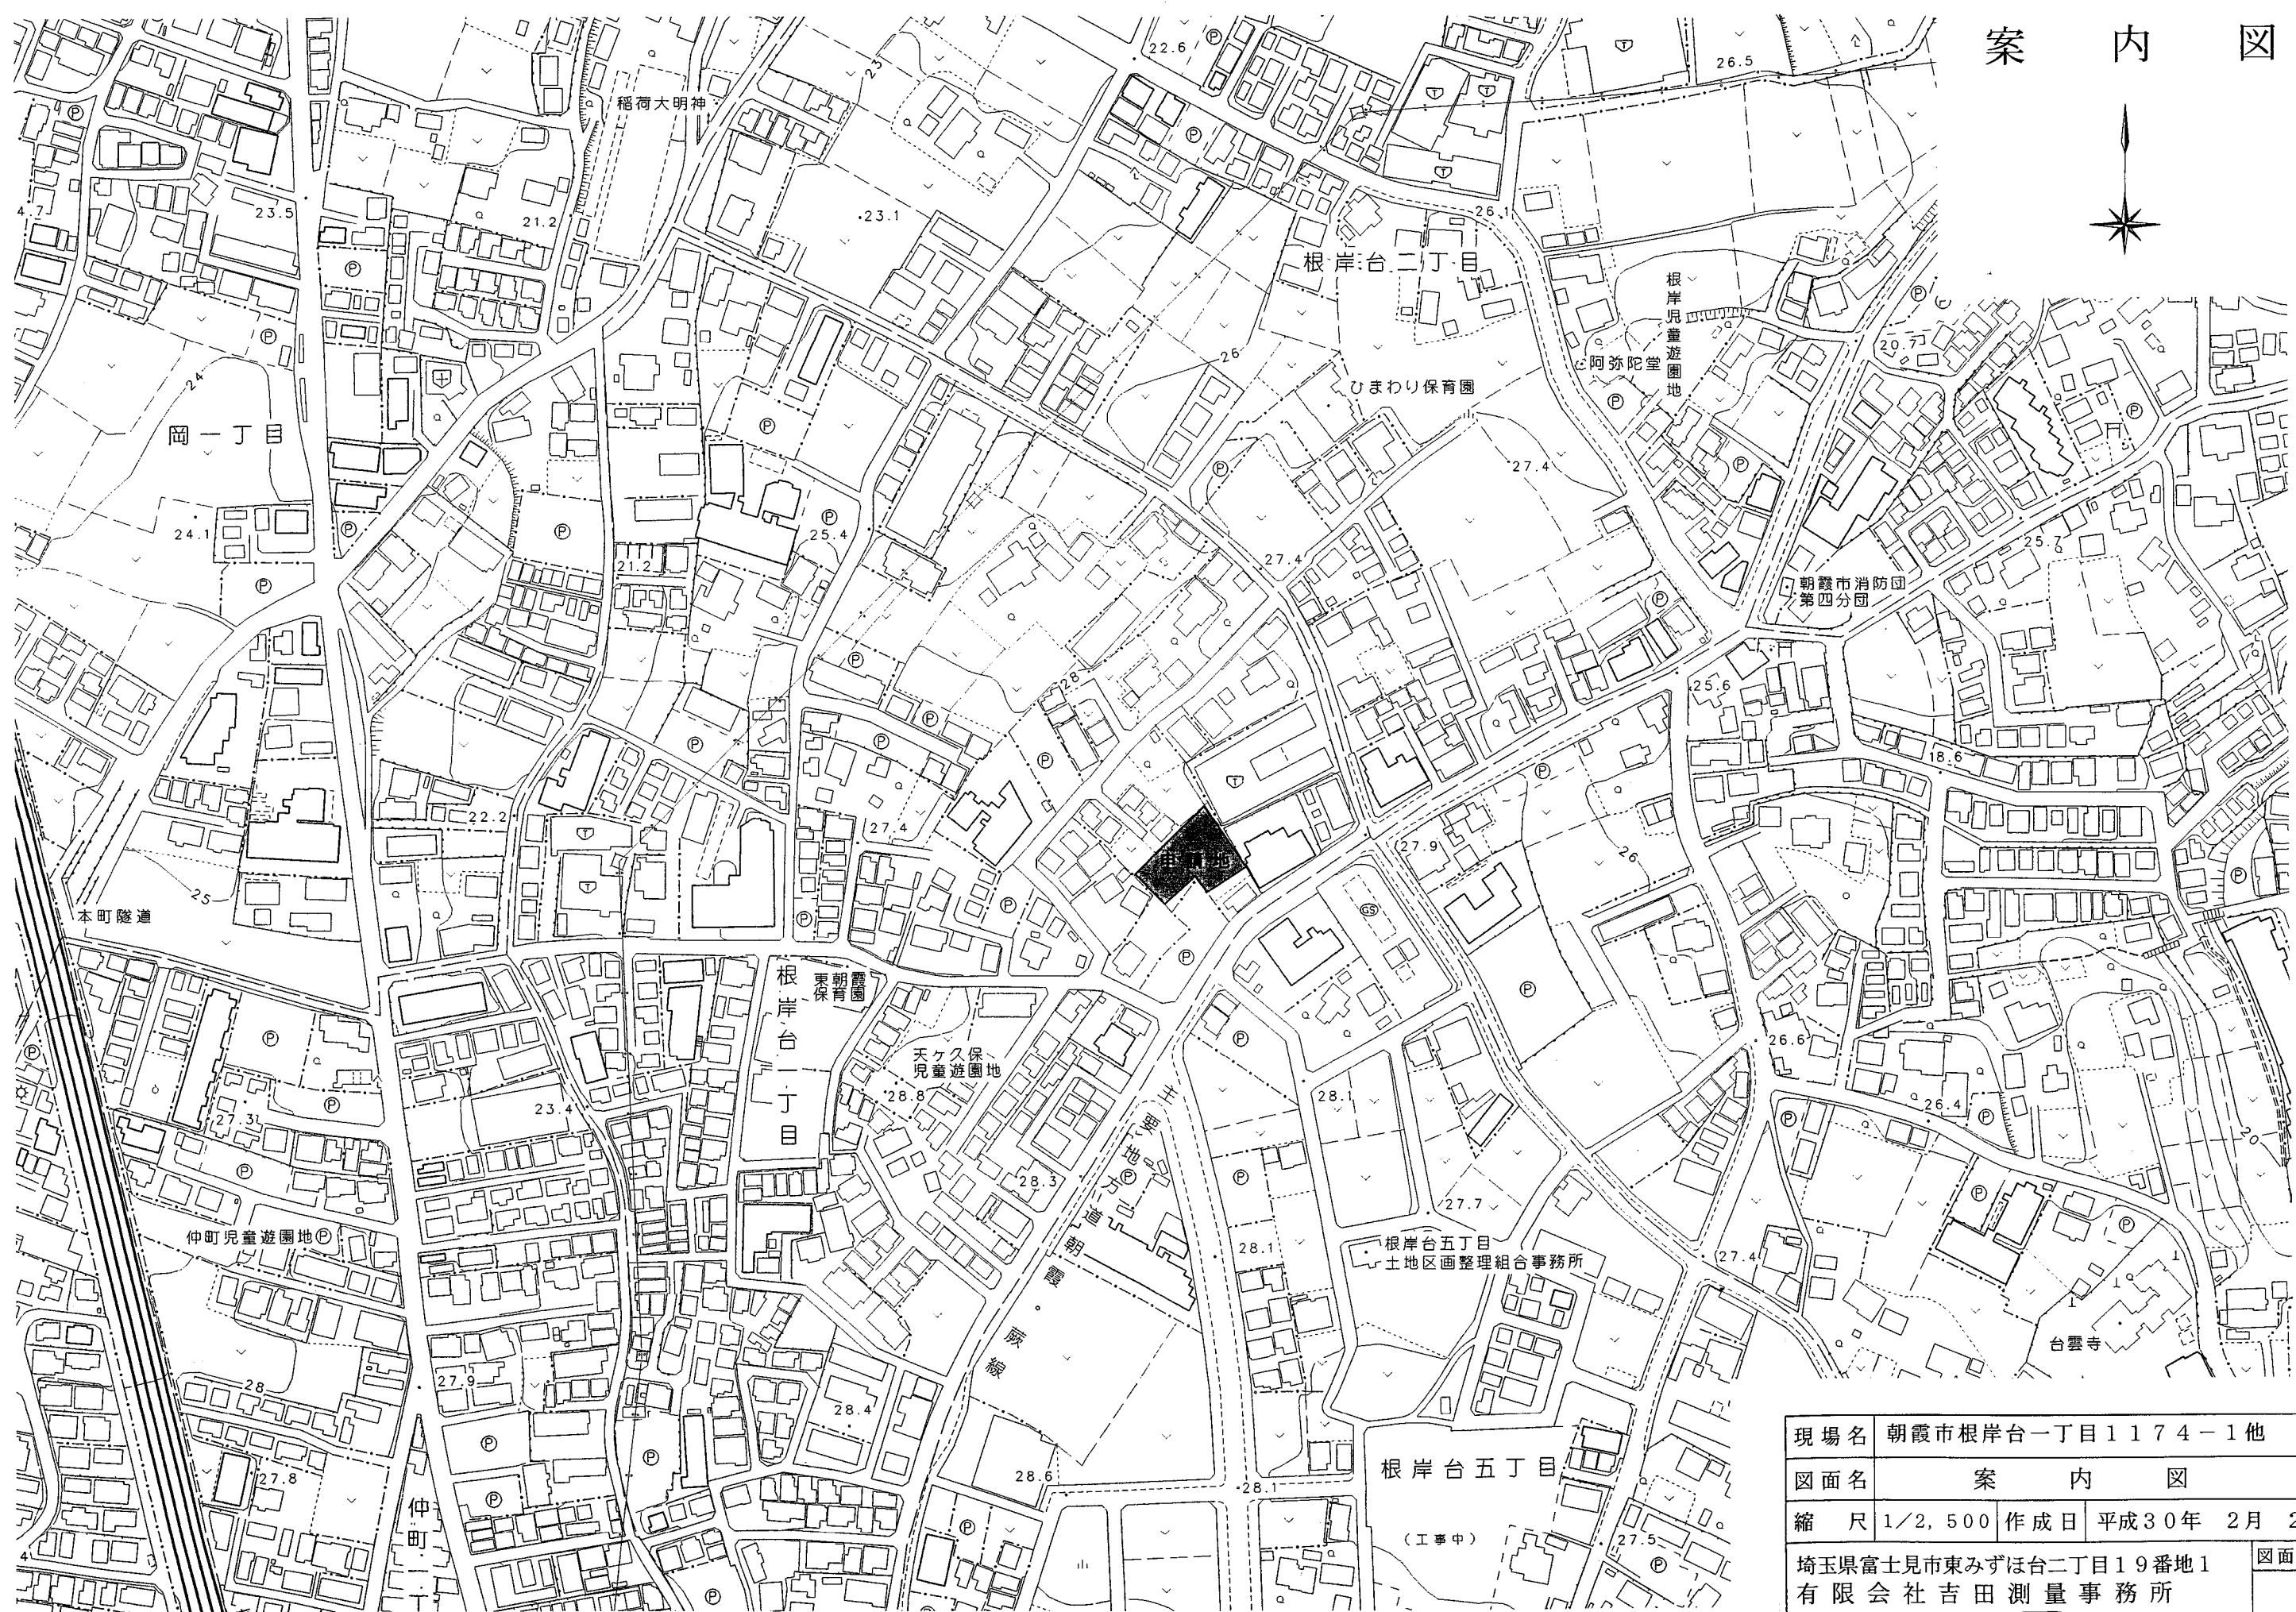

現場名	朝霞市根岸台一丁目1174-1他		
図面名	案内図		
縮尺	1/2,500	作成日	平成30年 2月 2日
埼玉県富士見市東みずほ台二丁目19番地1 有限会社吉田測量事務所 代表取締役・ <span style="background-color: black; color: black;">XXXXXXXXXX</span> 吉田 有情			図面番号