
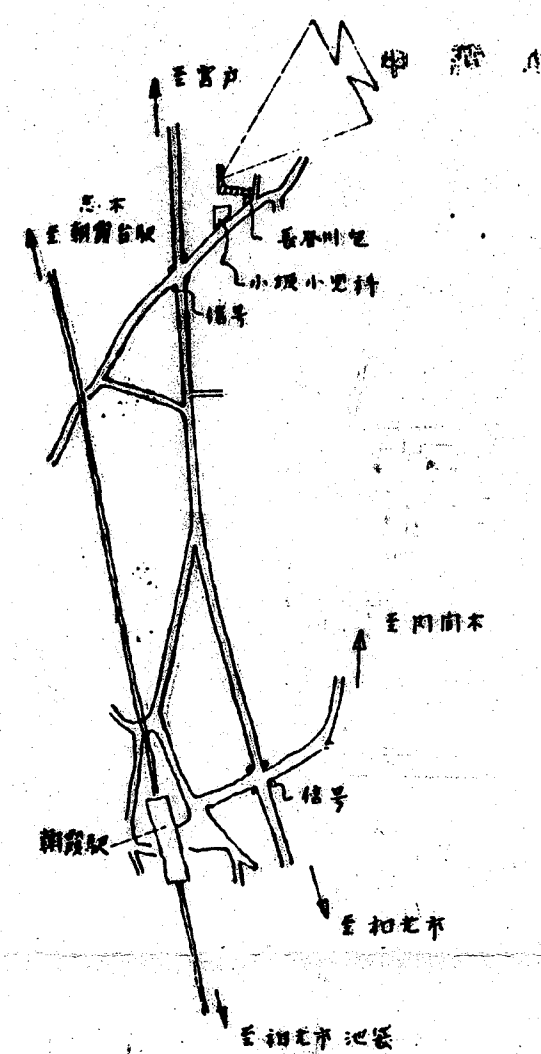


道路位置図 (指定)

指定年月日	昭和53年6月20日	番号	第27号
1. 申請に係る土地の地名地番			
埼玉県朝霞市大字岡亭前谷 1065-4, 5, 6, 8, 9, 1071-2, 9, 10, 11, 1066-5, 1072-2, 3, 4, 6			
2. 申請に係る道路の幅員、延長及び面積			
幅員	4.00 m	延長	88.72 m
面積	469.73 平方m		
3. 利用宅地総面積			
400.00 平方m			

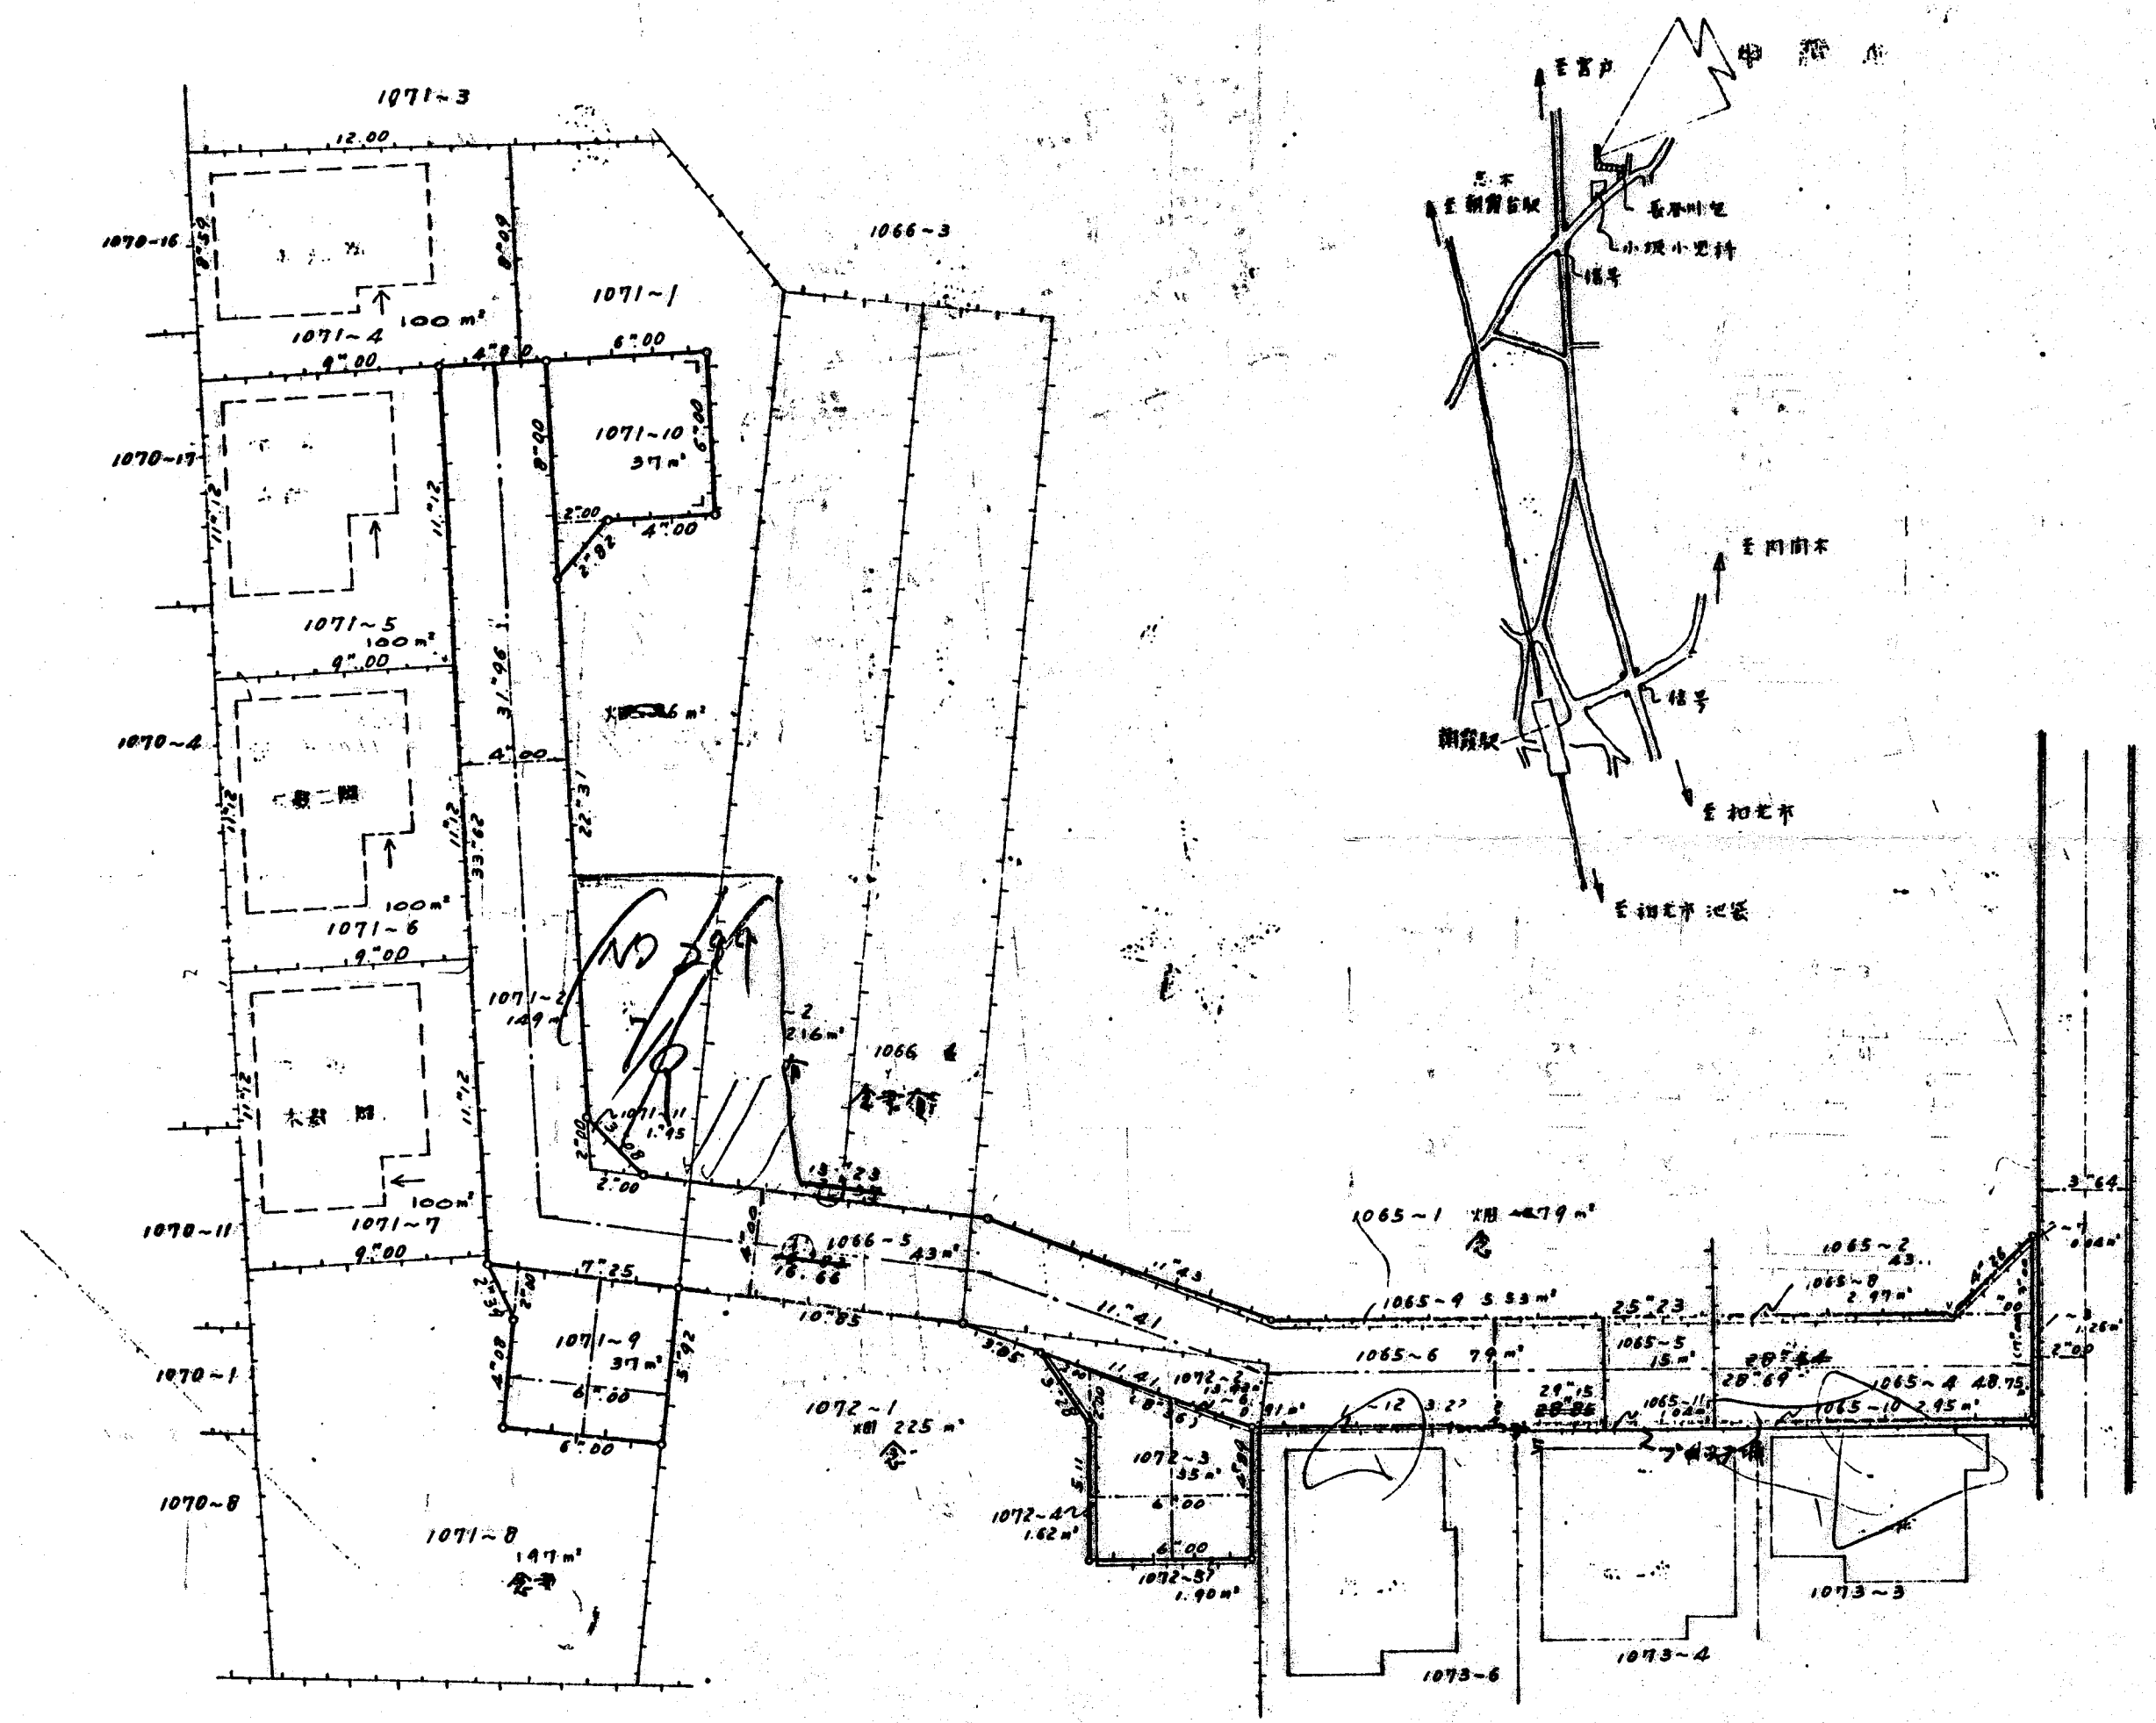

縮尺	付近見取図	
	地籍図	1/
	構造図	1/
	公図の写し	1/