


道路位置図 (指定)

指定年月日	昭和59年9月4日	番号	第58号
1. 申請に係わる土地の地名地番			
埼玉県朝霞市大字浜崎字六万堂1303~8, ~12			
2. 申請に係わる道路の幅員、延長及び面積			
幅員	4.20m	延長	14.39m
面積	59.89平方m		
3. 利用宅地総面積		309.40平方m	

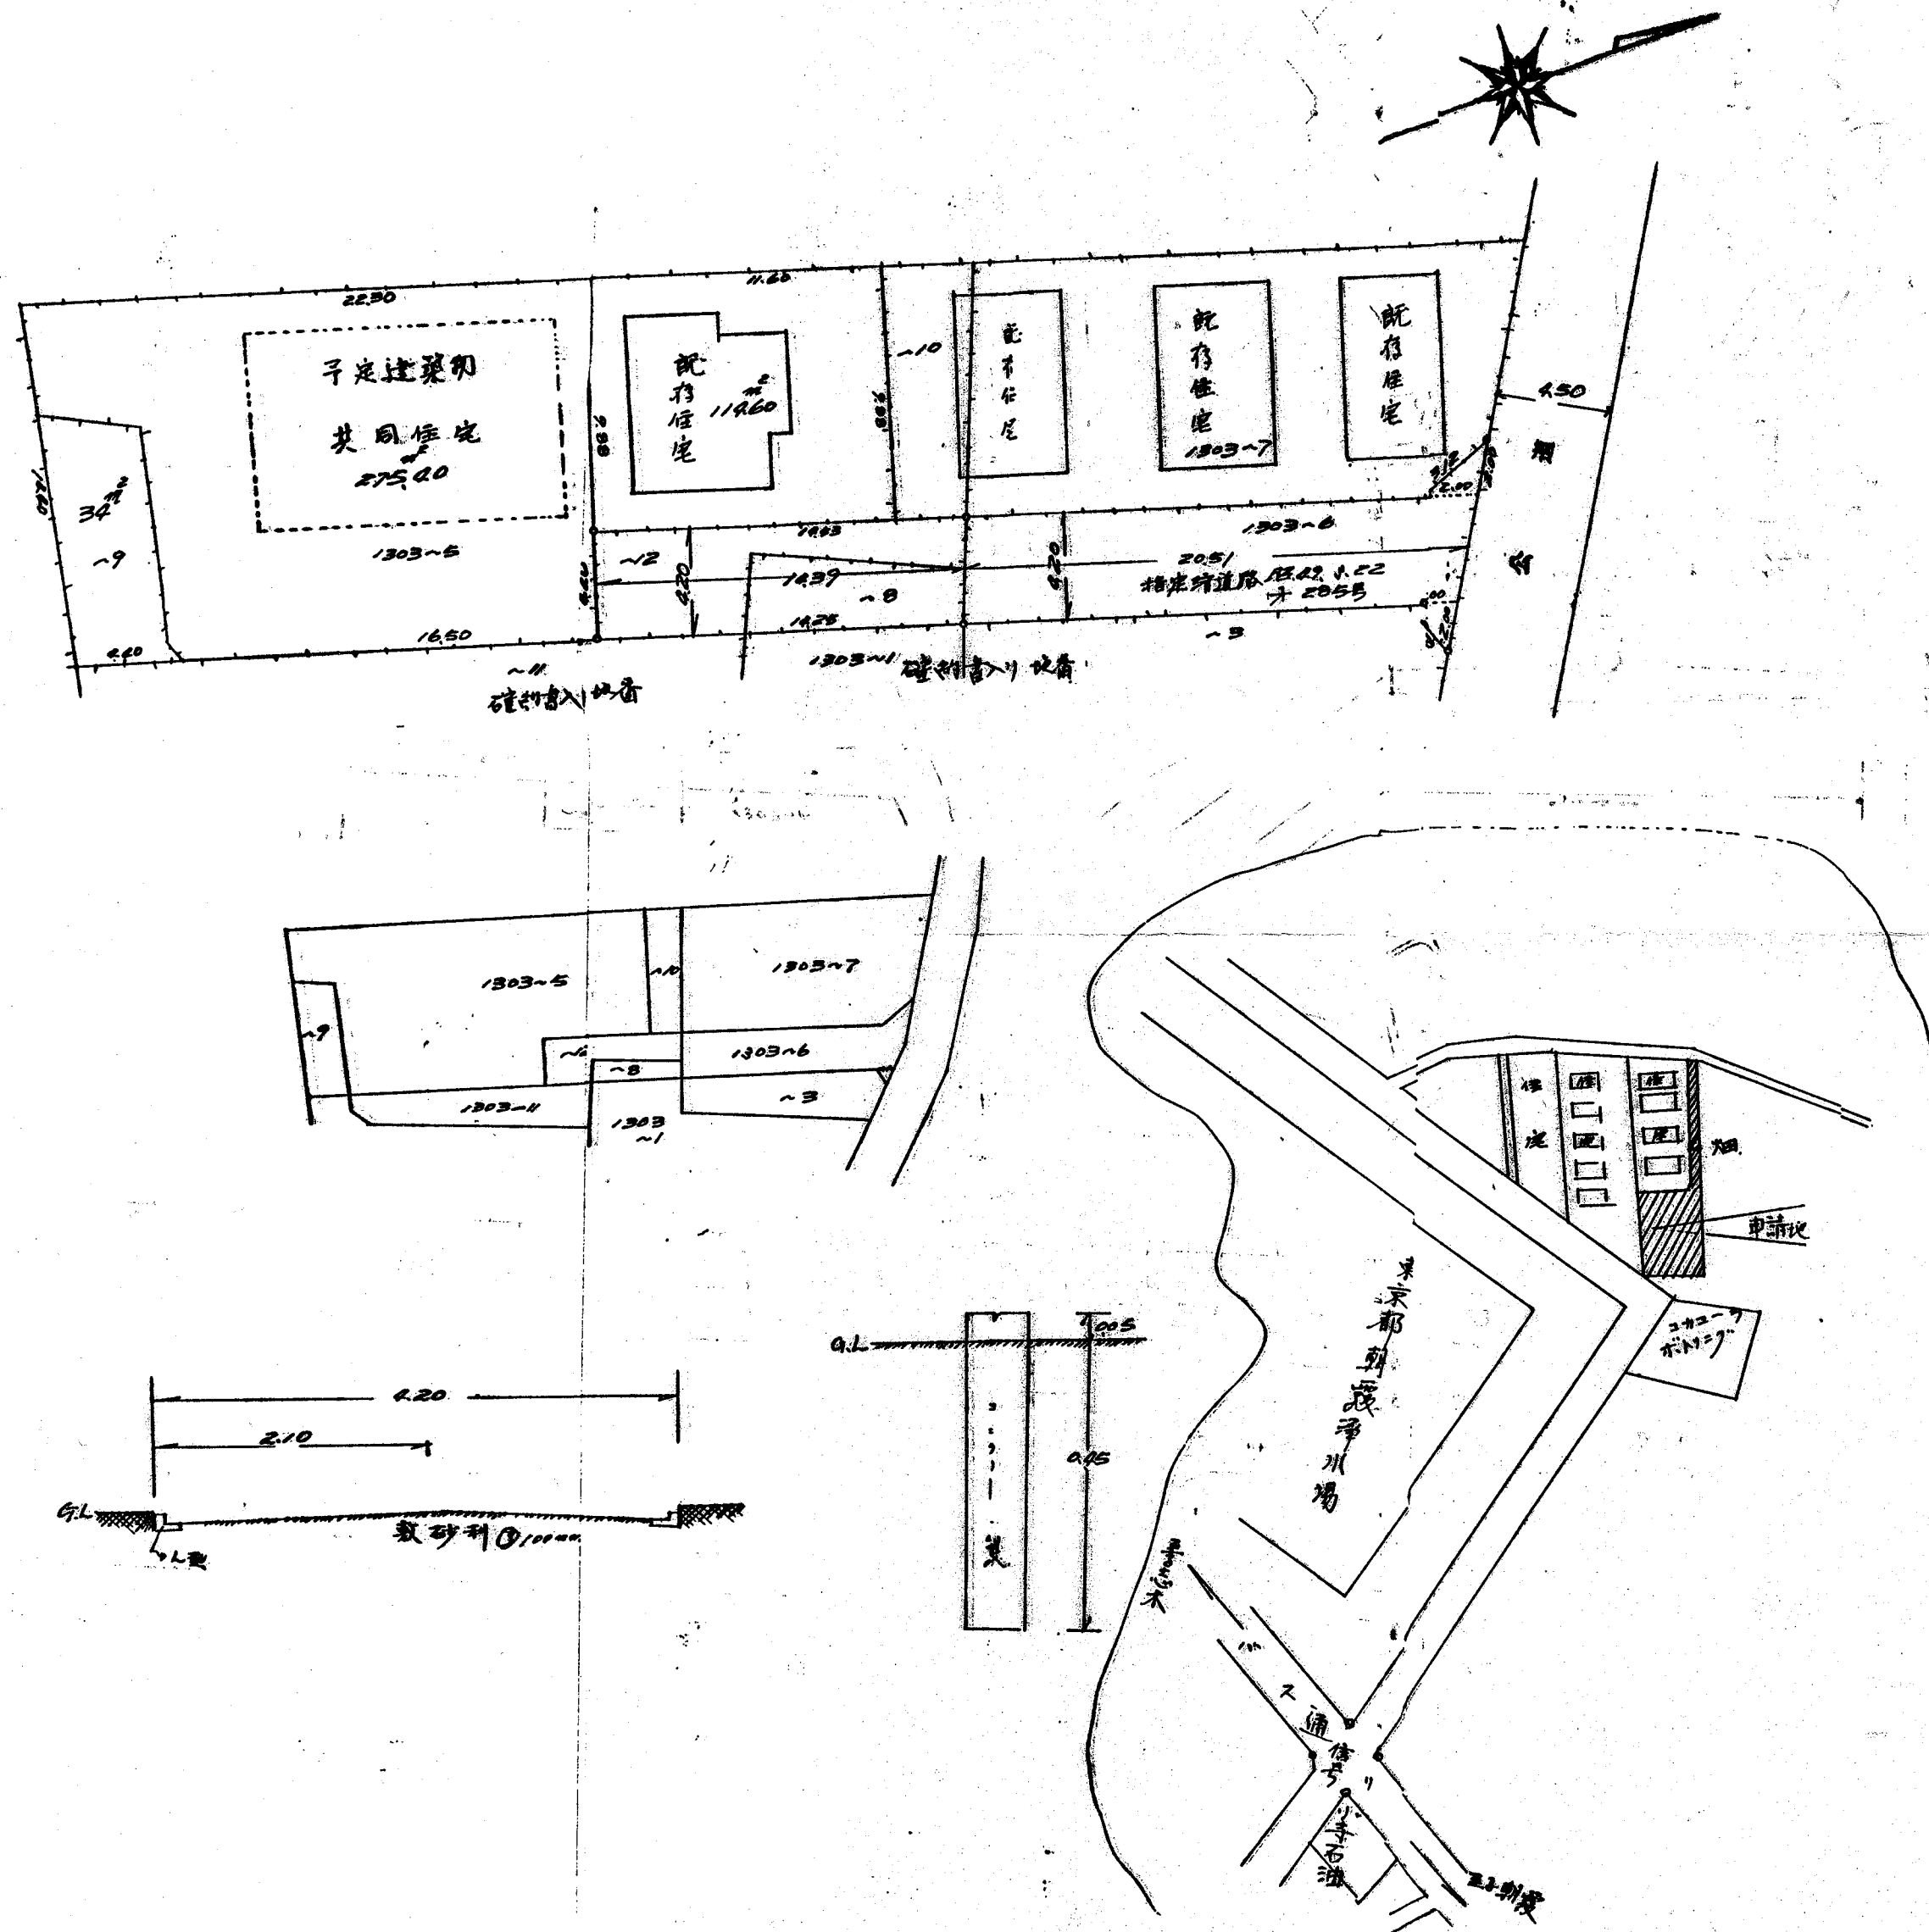

縮尺	付近見取図	
	地籍図	1/250
	構造図	1/10, 1/50
	公園の写し	1/500

