

# 道路位置図 (指定)

指定年月日 昭和59年10月14日 番号 第73号

1. 申請に係わる土地の地名地番


埼玉県朝霞市大字田島字美女94-3

2. 申請に係わる道路の幅員、延長及び面積

幅員: 4.00メートル 延長: 34.85メートル 面積: 143.00 平方メートル

3. 利用宅地総面積 805.00 平方メートル

縮尺	付近見取図	
	地籍図	1/250
	構造図	1/50, 1/10
	公園の写し	1/600

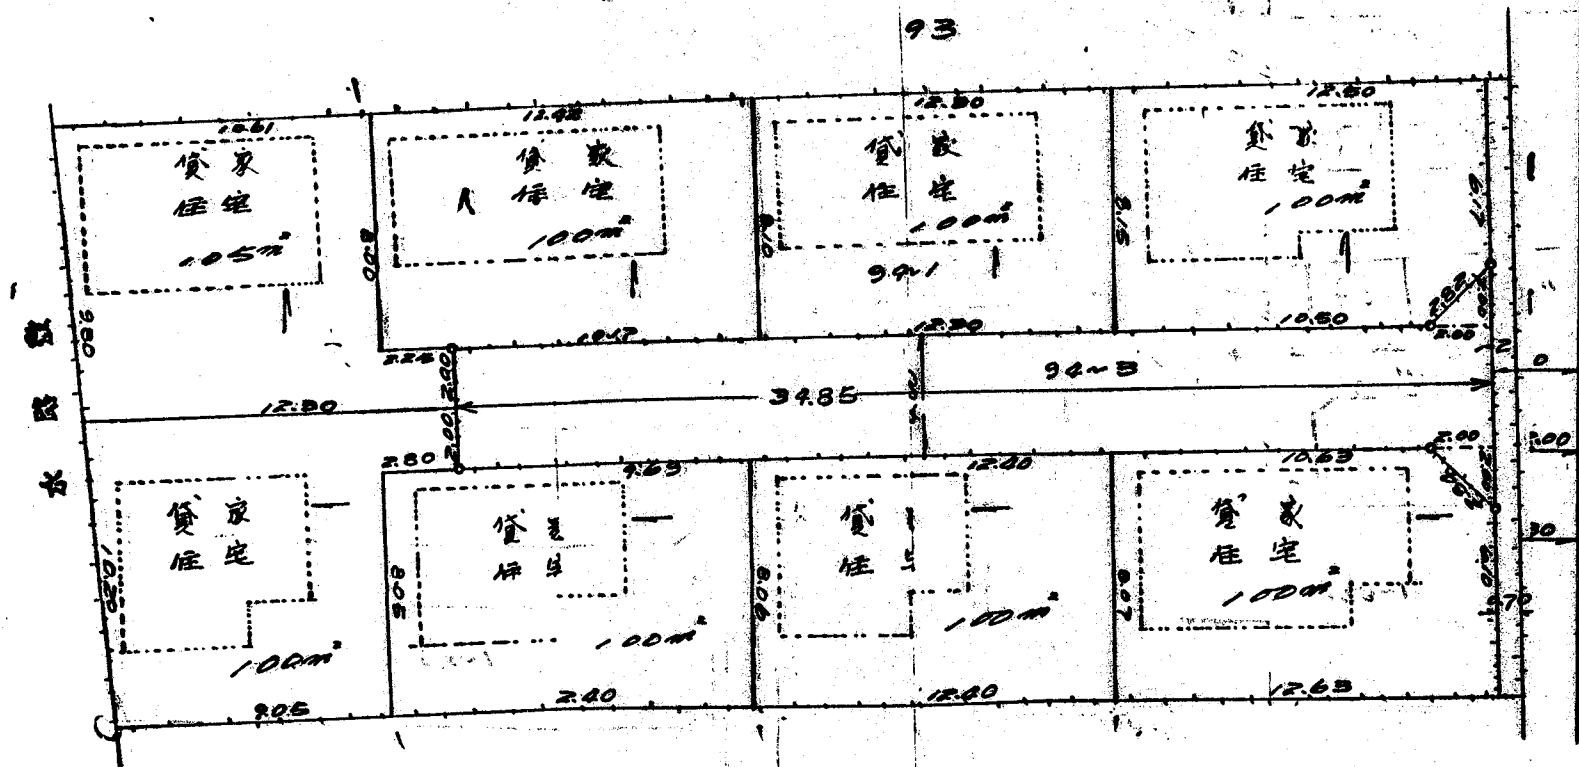

断面図 1/50

