


# 土地利用計画図

## 朝霞市 根岸台一丁目

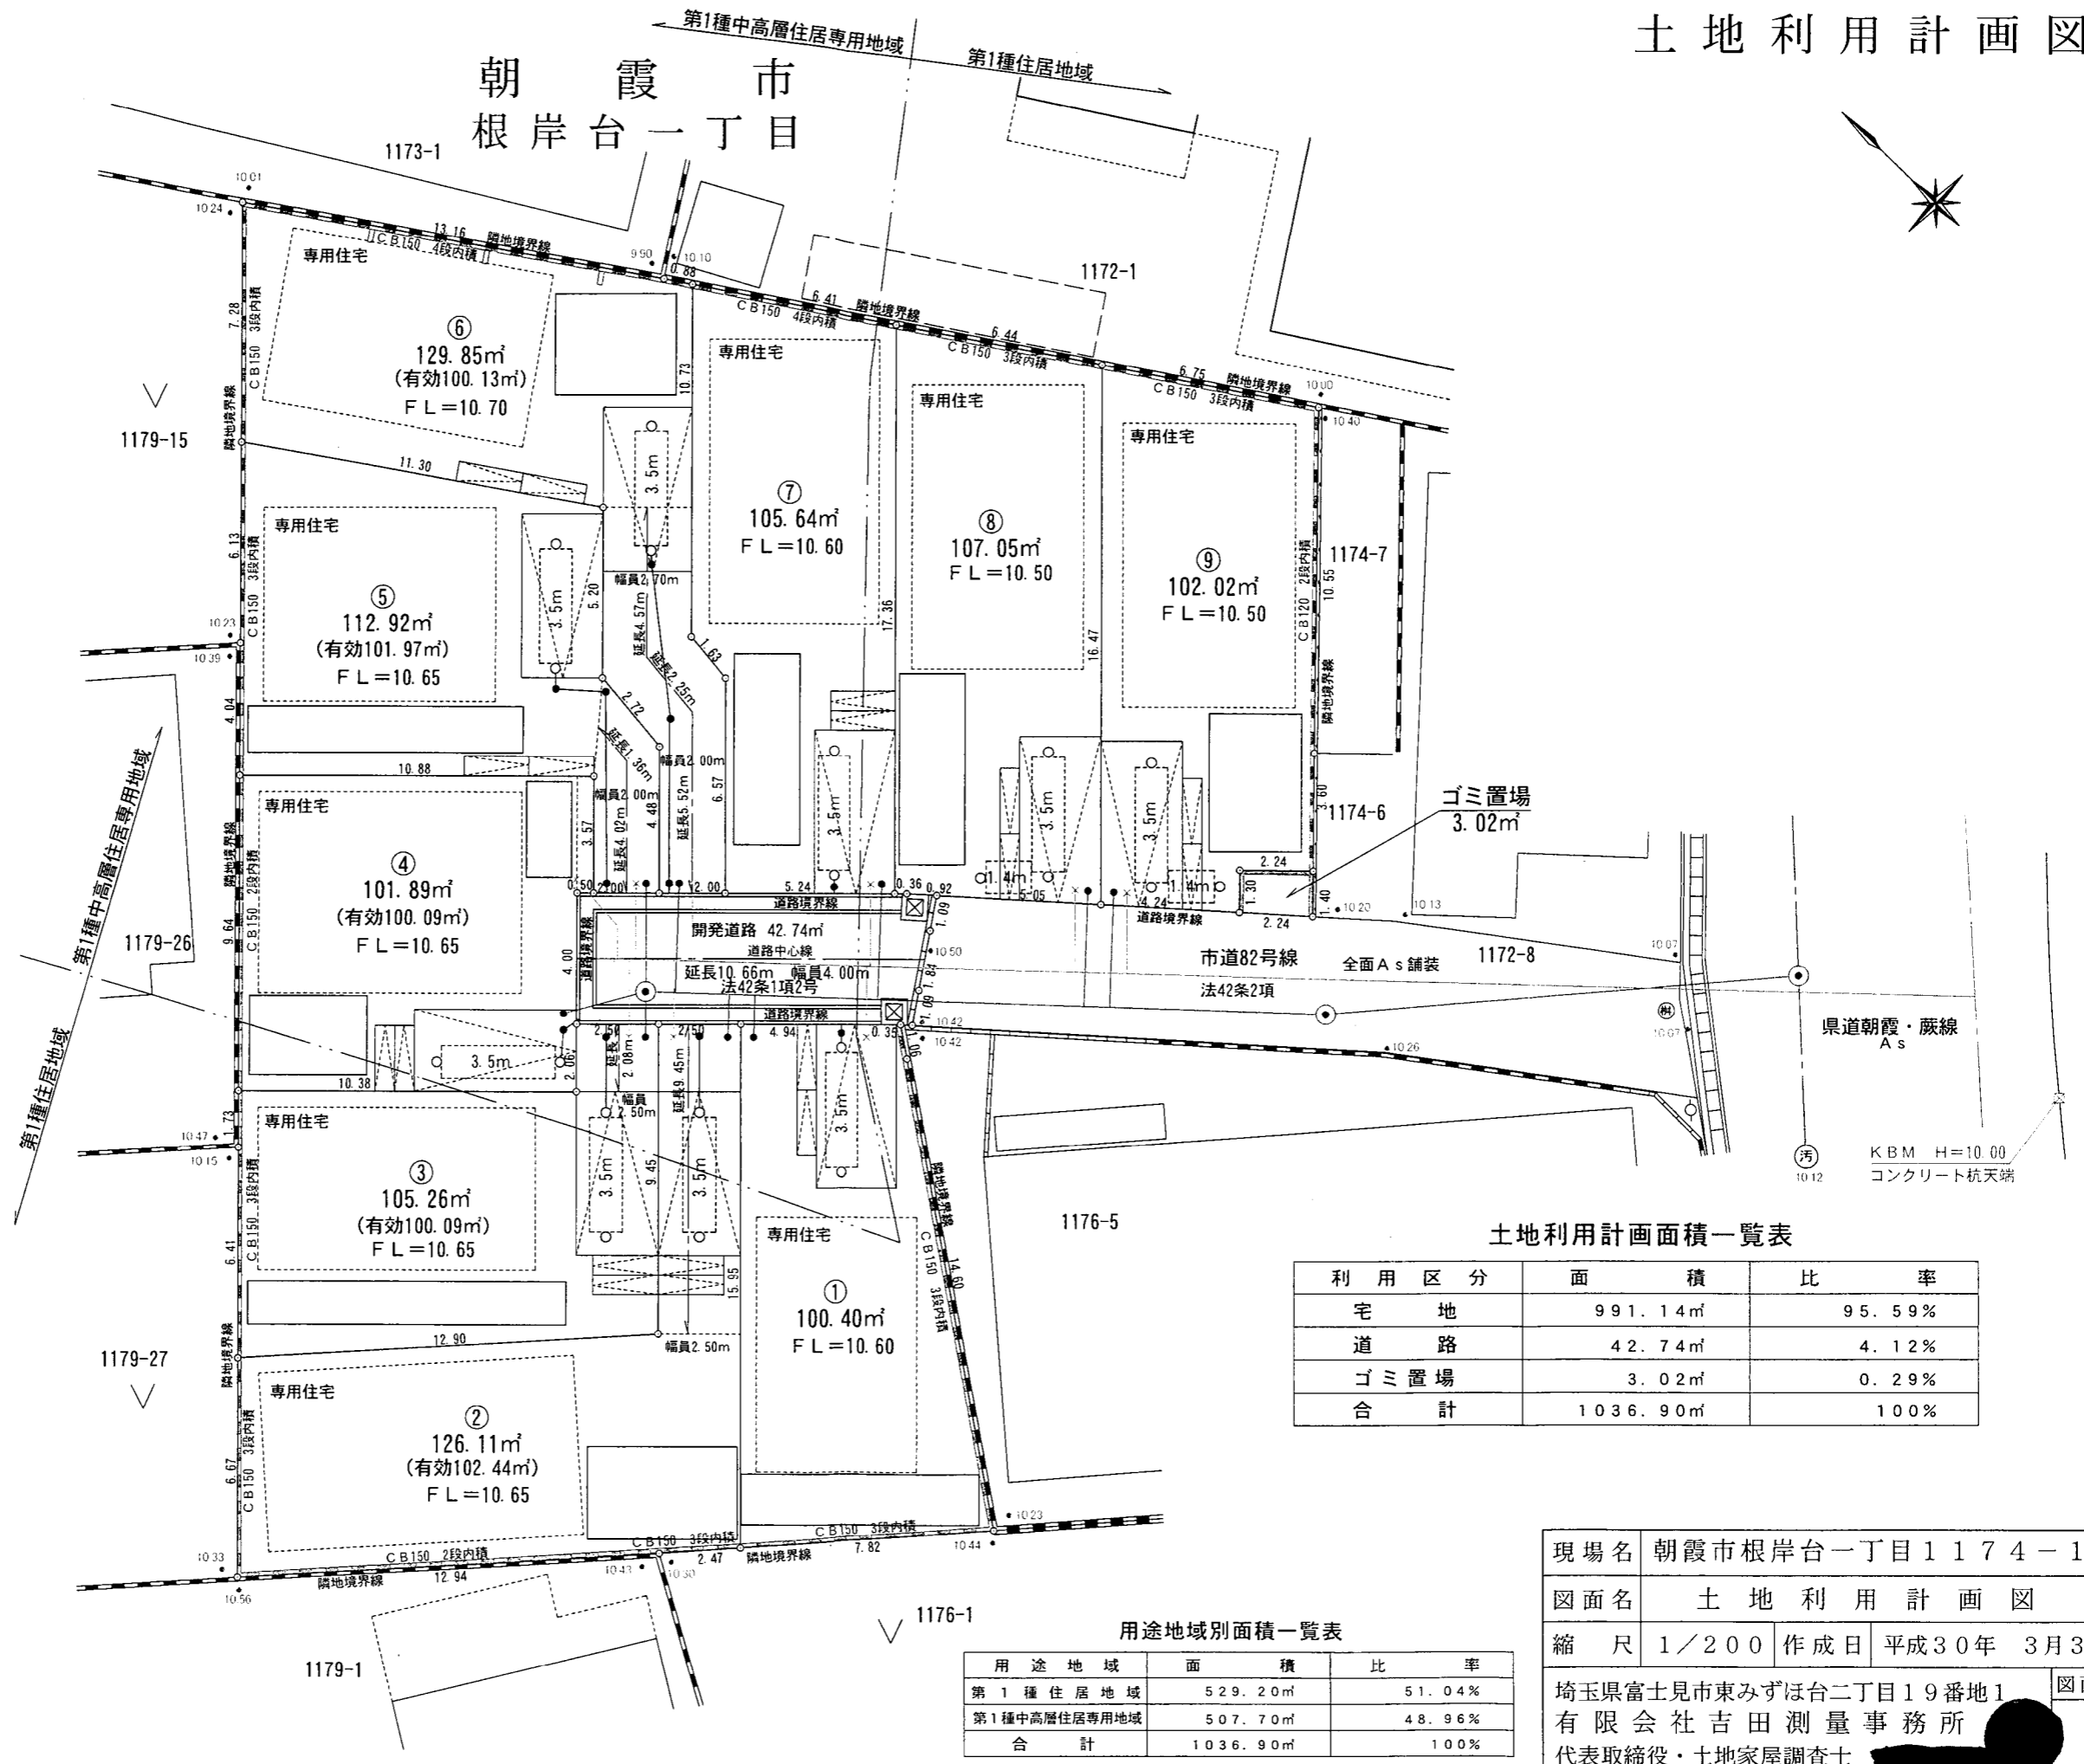

凡 例 (既設)	
開発区域界	○—○
雨水人孔・雨水管	⊙—
汚水人孔・汚水管	⊙—
L形側溝・集水樹	⊥
仕切井	仕○
ブロック塀	—
既存建物	□
コンクリートタキ	□
電柱・支線	○—
畑	▽

凡 例 (新設)	
浸透トレンチ	α—p
雨水1号人孔・雨水管	⊙—
雨水0号人孔	○
汚水1号人孔・汚水管	⊙—
汚水0号人孔	○
地先境界ブロック	⊥
浸透U字溝	—
横断用側溝	—
新設ブロック塀	—
予定建築物	□
予定駐車場	□
計画予定緑地	□

土地利用計画面積一覧表

利用区分	面積	比率
宅地	991.14㎡	95.59%
道路	42.74㎡	4.12%
ゴミ置場	3.02㎡	0.29%
合計	1036.90㎡	100%

用途地域別面積一覧表

用途地域	面積	比率
第1種住居地域	529.20㎡	51.04%
第1種中高層住居専用地域	507.70㎡	48.96%
合計	1036.90㎡	100%

現場名	朝霞市根岸台一丁目1174-1他		
図面名	土地利用計画図		
縮尺	1/200	作成日	平成30年 3月30日
埼玉県富士見市東みずほ台二丁目19番地1			図面番号
有限会社吉田測量事務所			
代表取締役・土地家屋調査士			