


建築概要	
建設地	埼玉県朝霞市大字上内間木字古川679番3、683番1
敷地面積	734.06 m <sup>2</sup>
工事種別	新築工事
主要用途	共同住宅
構造規模	木造 地上2階
延べ面積	454.59 m <sup>2</sup> (容積率対象372.64 m <sup>2</sup> )
建築面積	254.27 m <sup>2</sup>
建蔽率	34.63% < 70%
容積率	50.76% < 200%
用途地域	無指定
防火地域	無指定
高度地区	無指定
耐火性能	準耐火構造

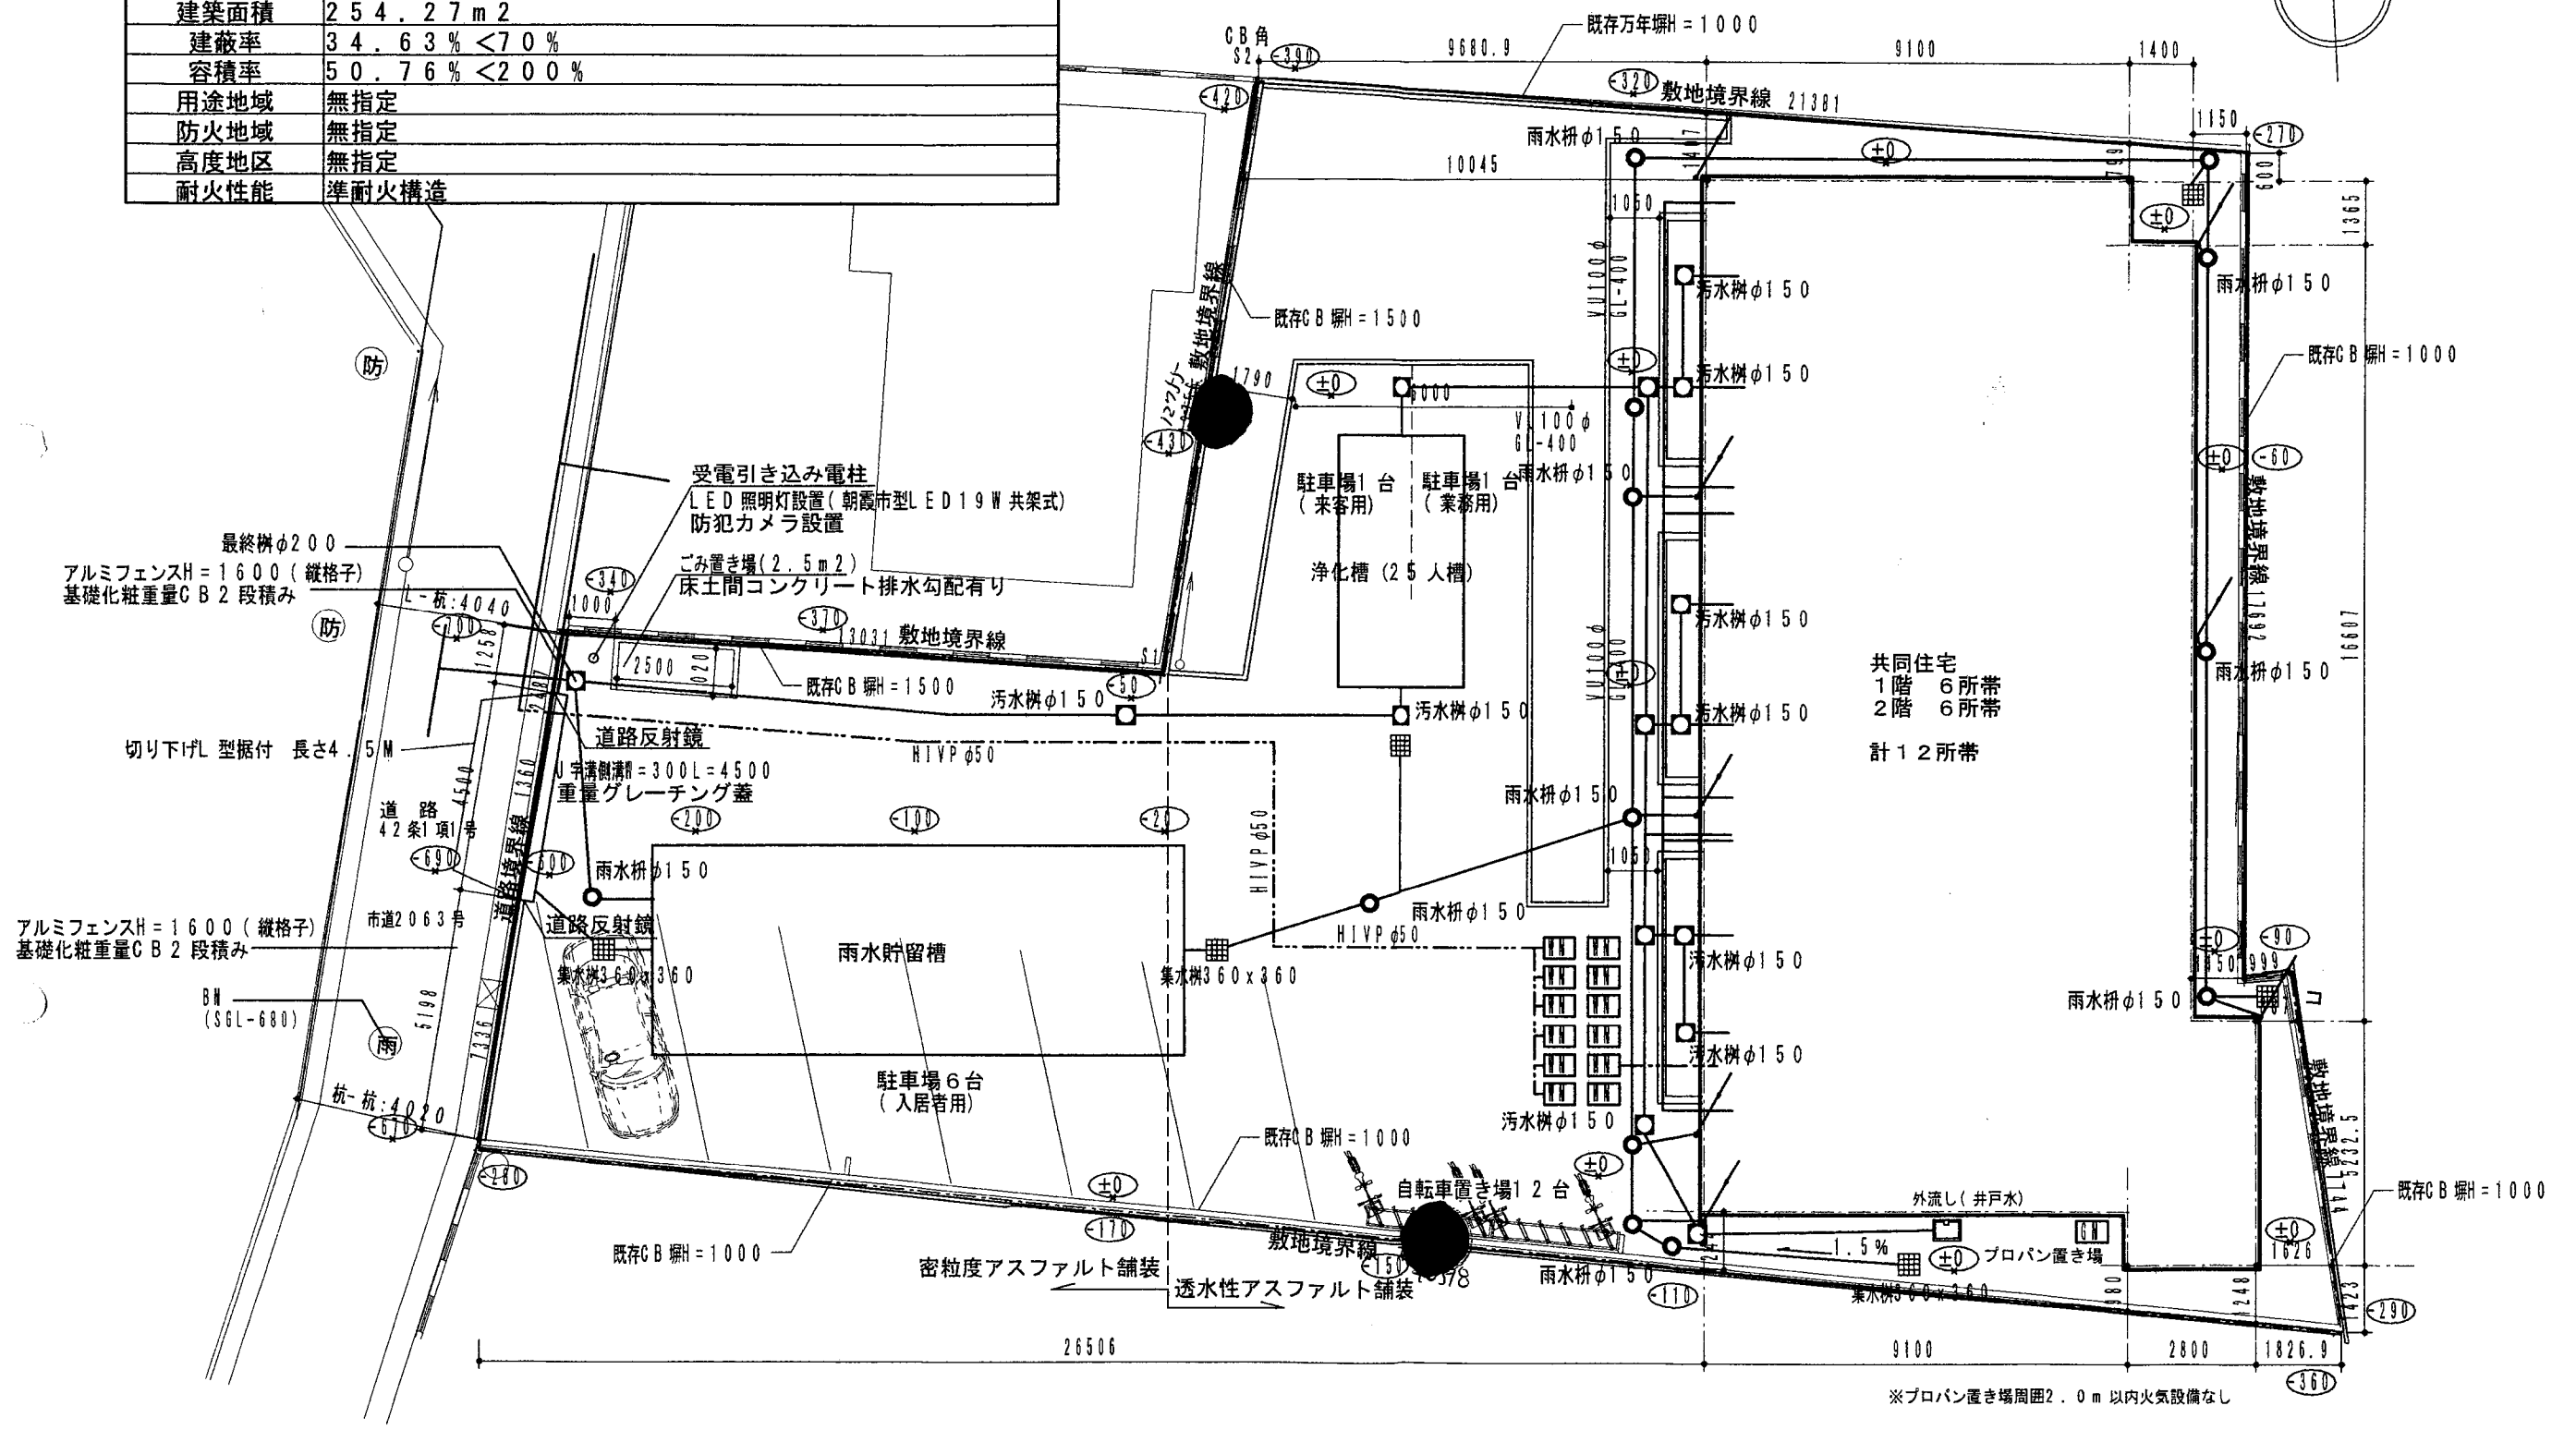

面積表			
建築面積	254.27 m <sup>2</sup>	76.92 坪	
1階床面積	232.92 m <sup>2</sup>	70.46 坪	
2階床面積	221.67 m <sup>2</sup>	67.06 坪	
延べ床面積	454.59 m <sup>2</sup>	137.51 坪	

※造成計画なし  
 排水設備：工事前に図面を提出し役所の指導に従う  
 給水設備：工事前に図面を提出し水道局の指導に従う

又宅内改修工事  
 防犯灯については、協議のとおり施工するものとする。  
 防犯カメラについては、協議のとおり施工するものとする。