



道路位置図 (指定)

指定年月日	昭和53年12月22日	番号	第102号
1. 申請に係る土地の地名地番			
埼玉県朝霞市藤折町5丁目689-4, ~5			
2. 申請に係る道路の幅員、延長及び面積			
幅員	4.00m	延長	32.69m
面積	134.27平方m		
3. 利用宅地総面積			
425.84平方m			

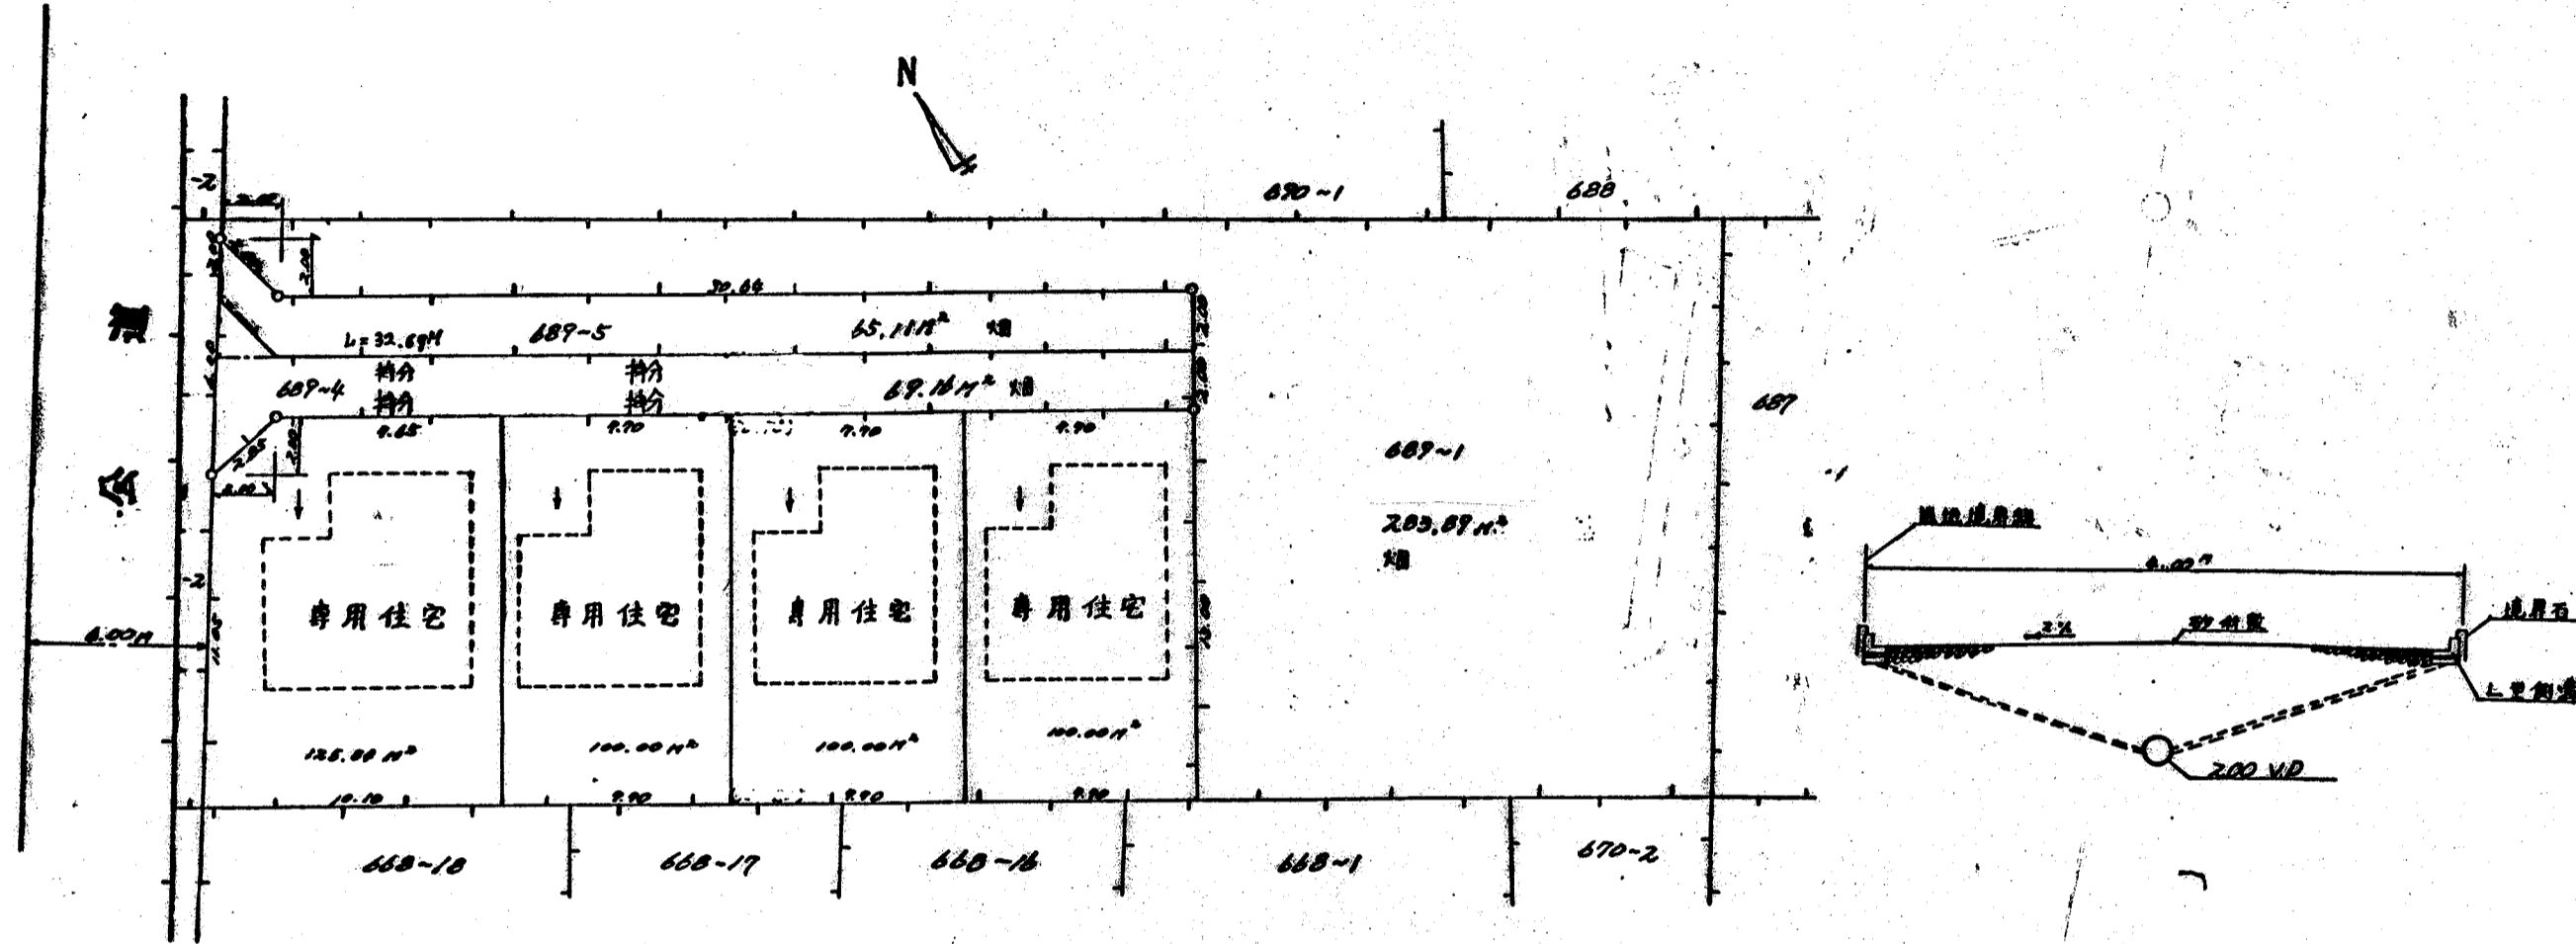

縮尺	付近見取図	
	地籍図	1/250
	構造図	1/50
	公図の写し	1/600

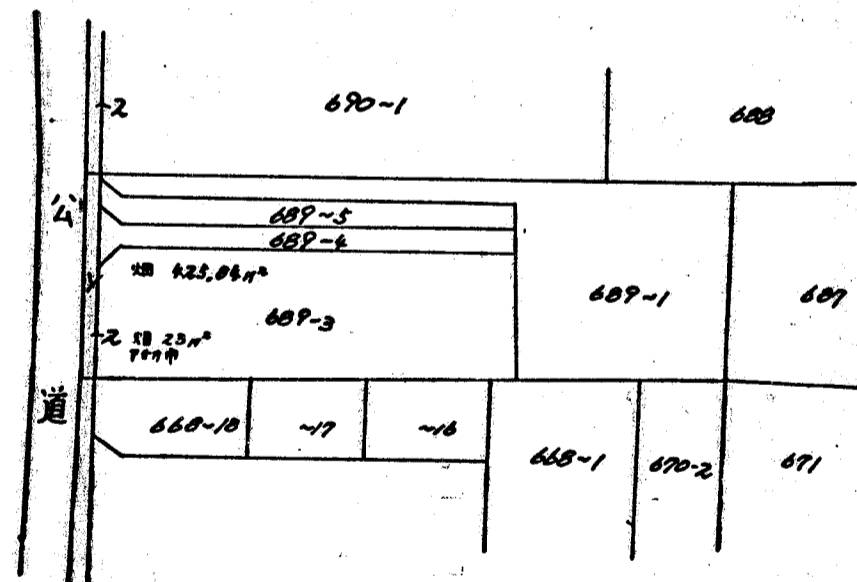

付近見取図

