


道路位置図 (指定)

指定年月日	昭和52年2月22日	番号	第248号
1. 申請に係わる土地の地名地番			
埼玉県朝霞市大字根岸字宮原1131~10, ~11			
2. 申請に係わる道路の幅員、延長及び面積			
幅員	4.00m	延長	17.20m
面積	72.90平方m		
3. 利用宅地総面積			
200.00平方m			

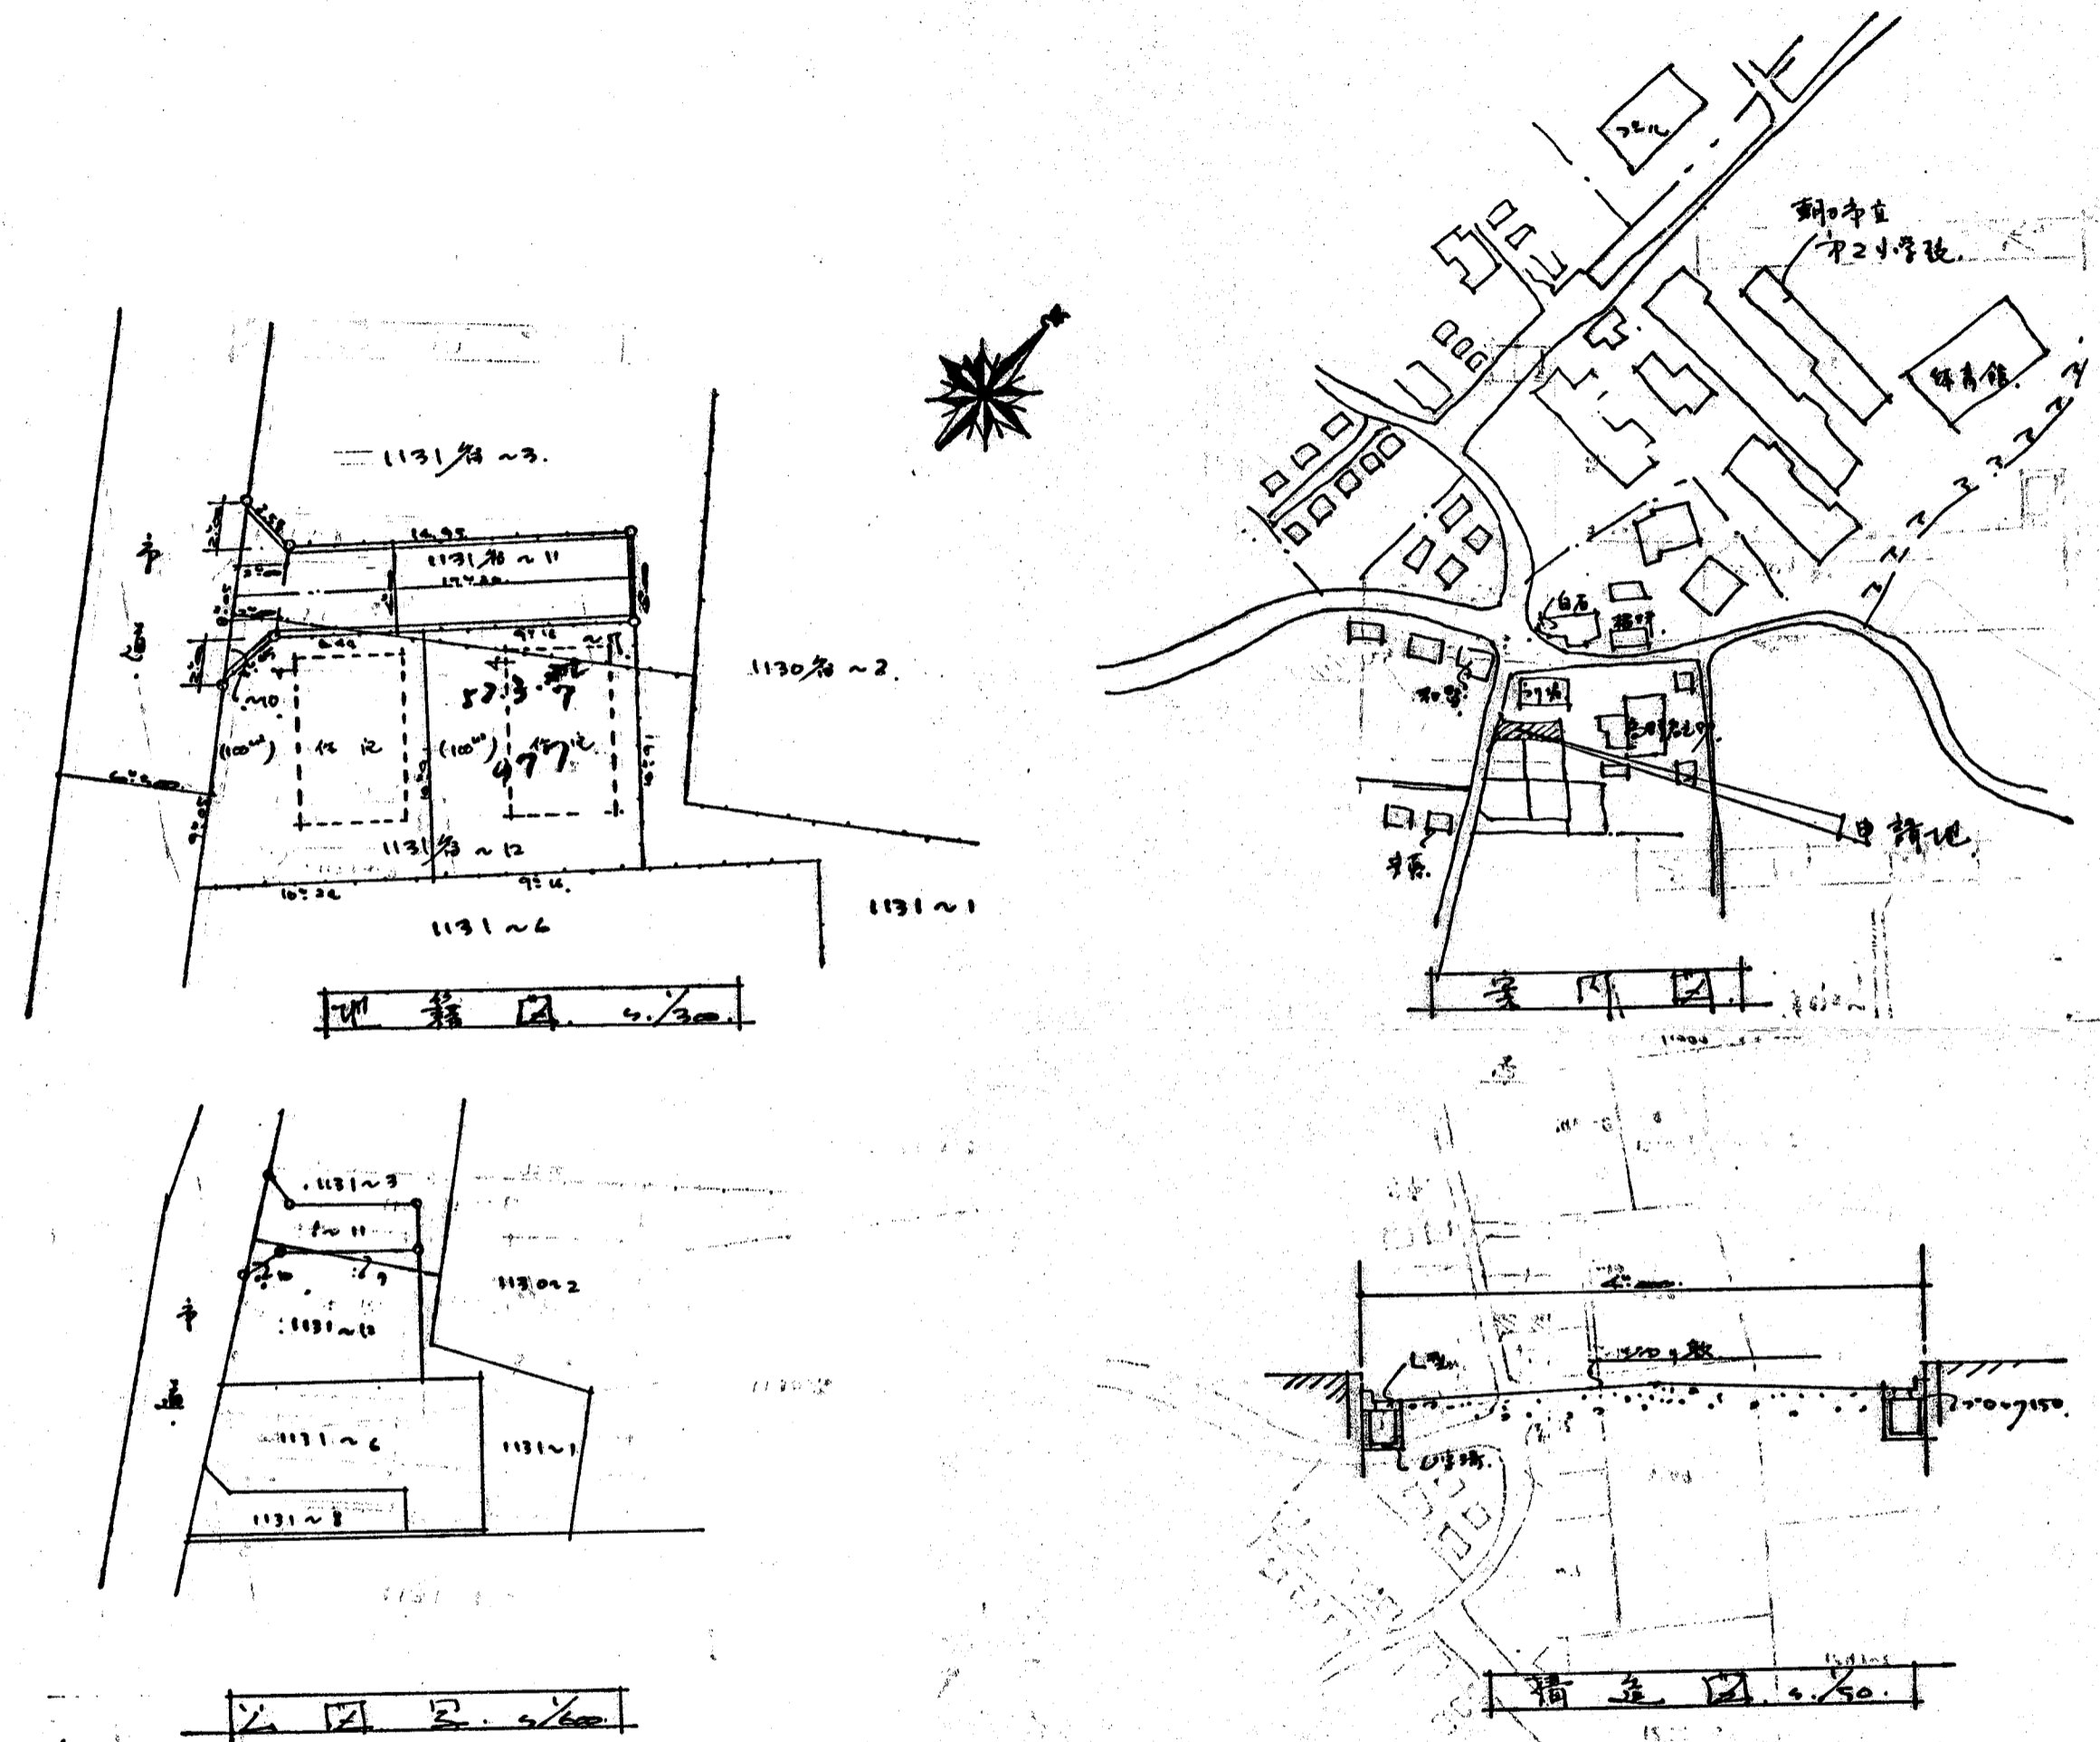

縮 尺	付近見取図	
	地籍図	1/300
	構造図	1/50
	公図の写し	1/600