


■案内図

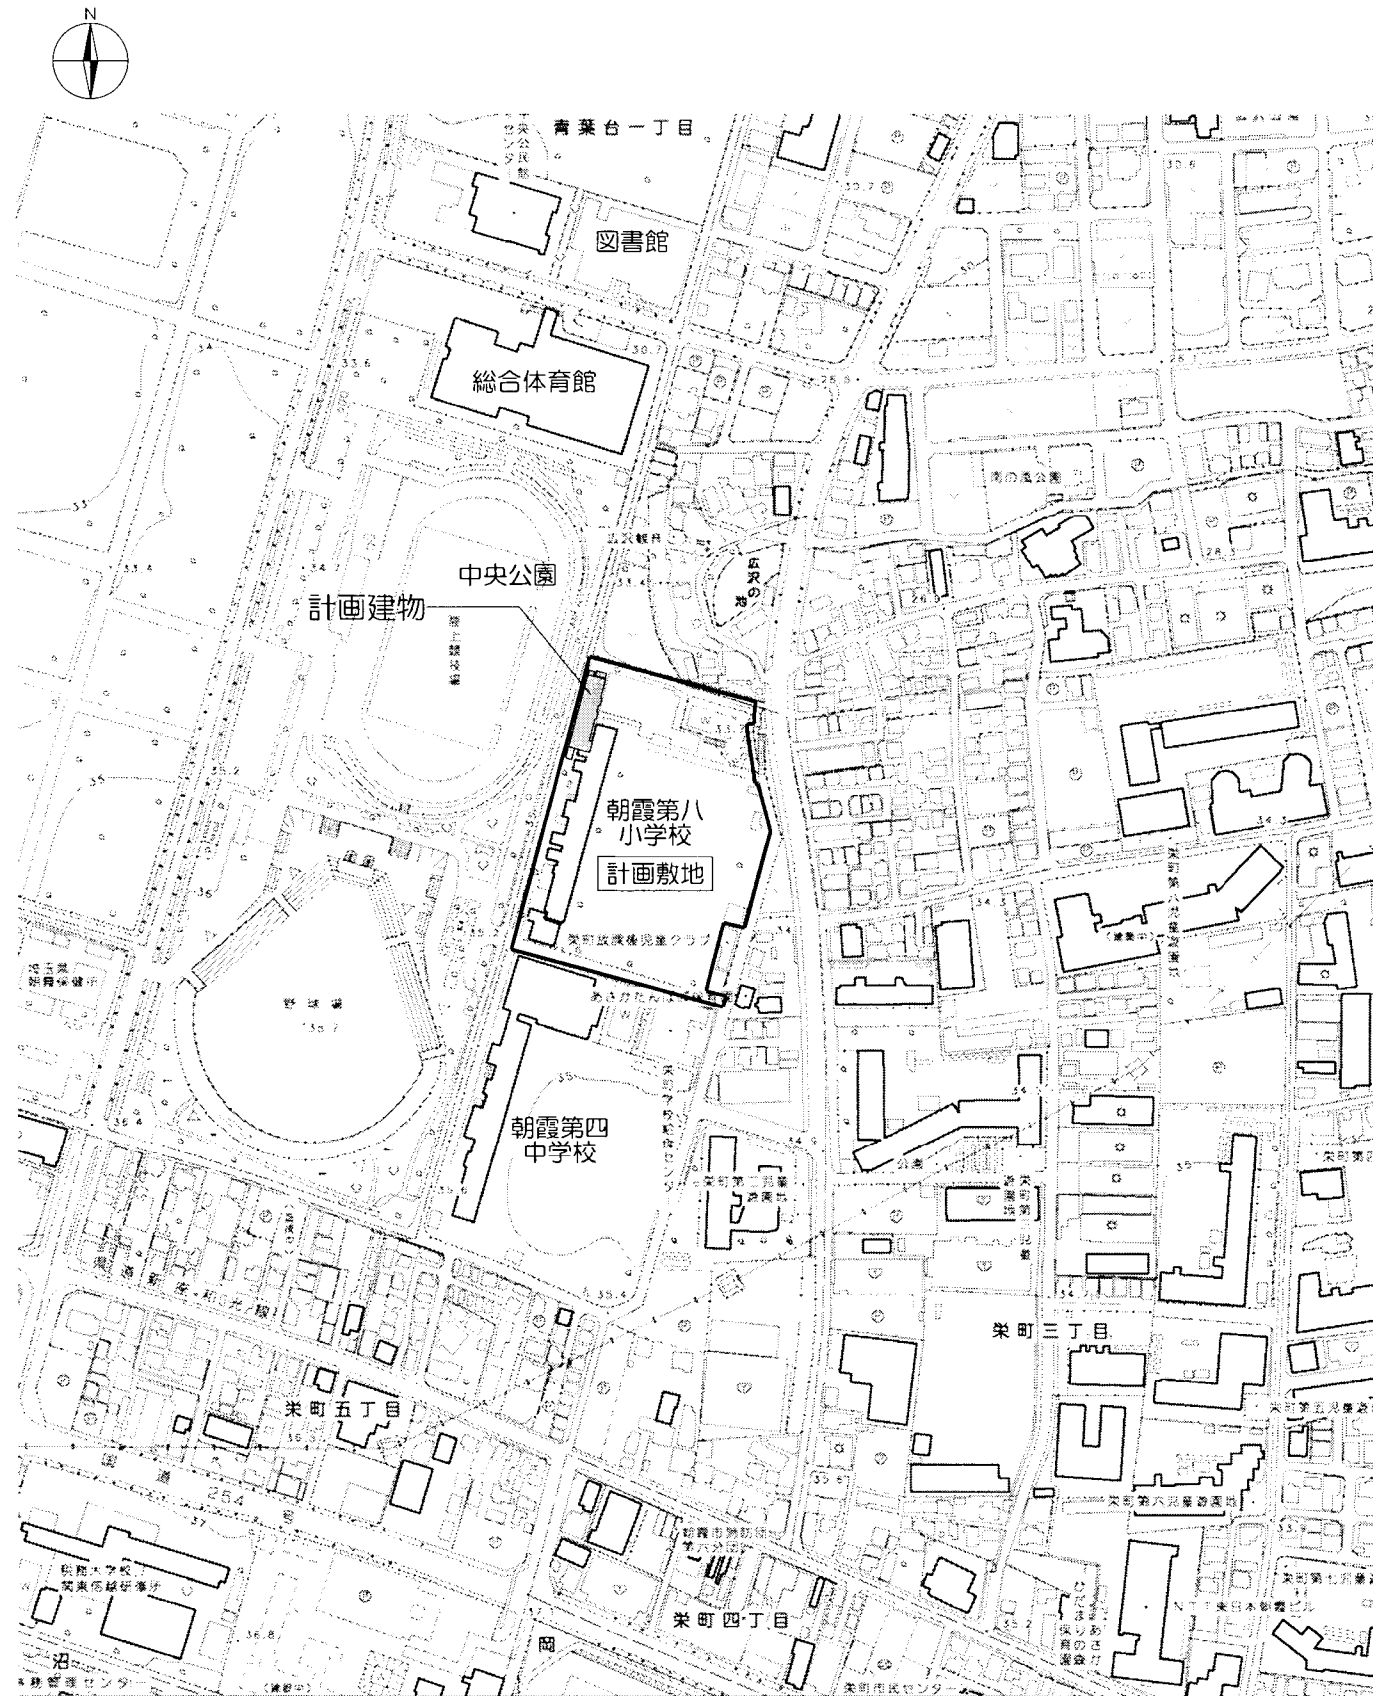

■敷地概要

住所	埼玉県朝霞市栄町5丁目1番41号
敷地面積	17,672.96㎡
都市計画	市街化調整区域
防火地域	指定なし
道路	幅員18m、6m
用途地域等	指定なし
許容容積率	200%
許容建ぺい率	60%
壁面の位置の制限	1.5m
日影規制	測定水平面の高さ：4m、規制される日影時間：5時間／3時間
道路斜線制限に係る勾配数値	1.5/1
隣地斜線制限に係る勾配数値	31m 2.5/1
地区計画	朝霞市基地跡地地区地区計画 C地区