


道路位置図 (指定)

指定年月日	昭和52年9月24日	番号	第257号
1. 申請に係わる土地の地名地番			
埼玉県朝霞市大字宮戸字立出し964-3			
2. 申請に係わる道路の幅員、延長及び面積			
幅員	4.00m	延長	21.00m
面積	86.583平方m		
3. 利用宅地総面積		473.283平方m	

縮尺	付近見取図	
	地籍図	1/200
	構造図	1/40
	公図の写し	1/600

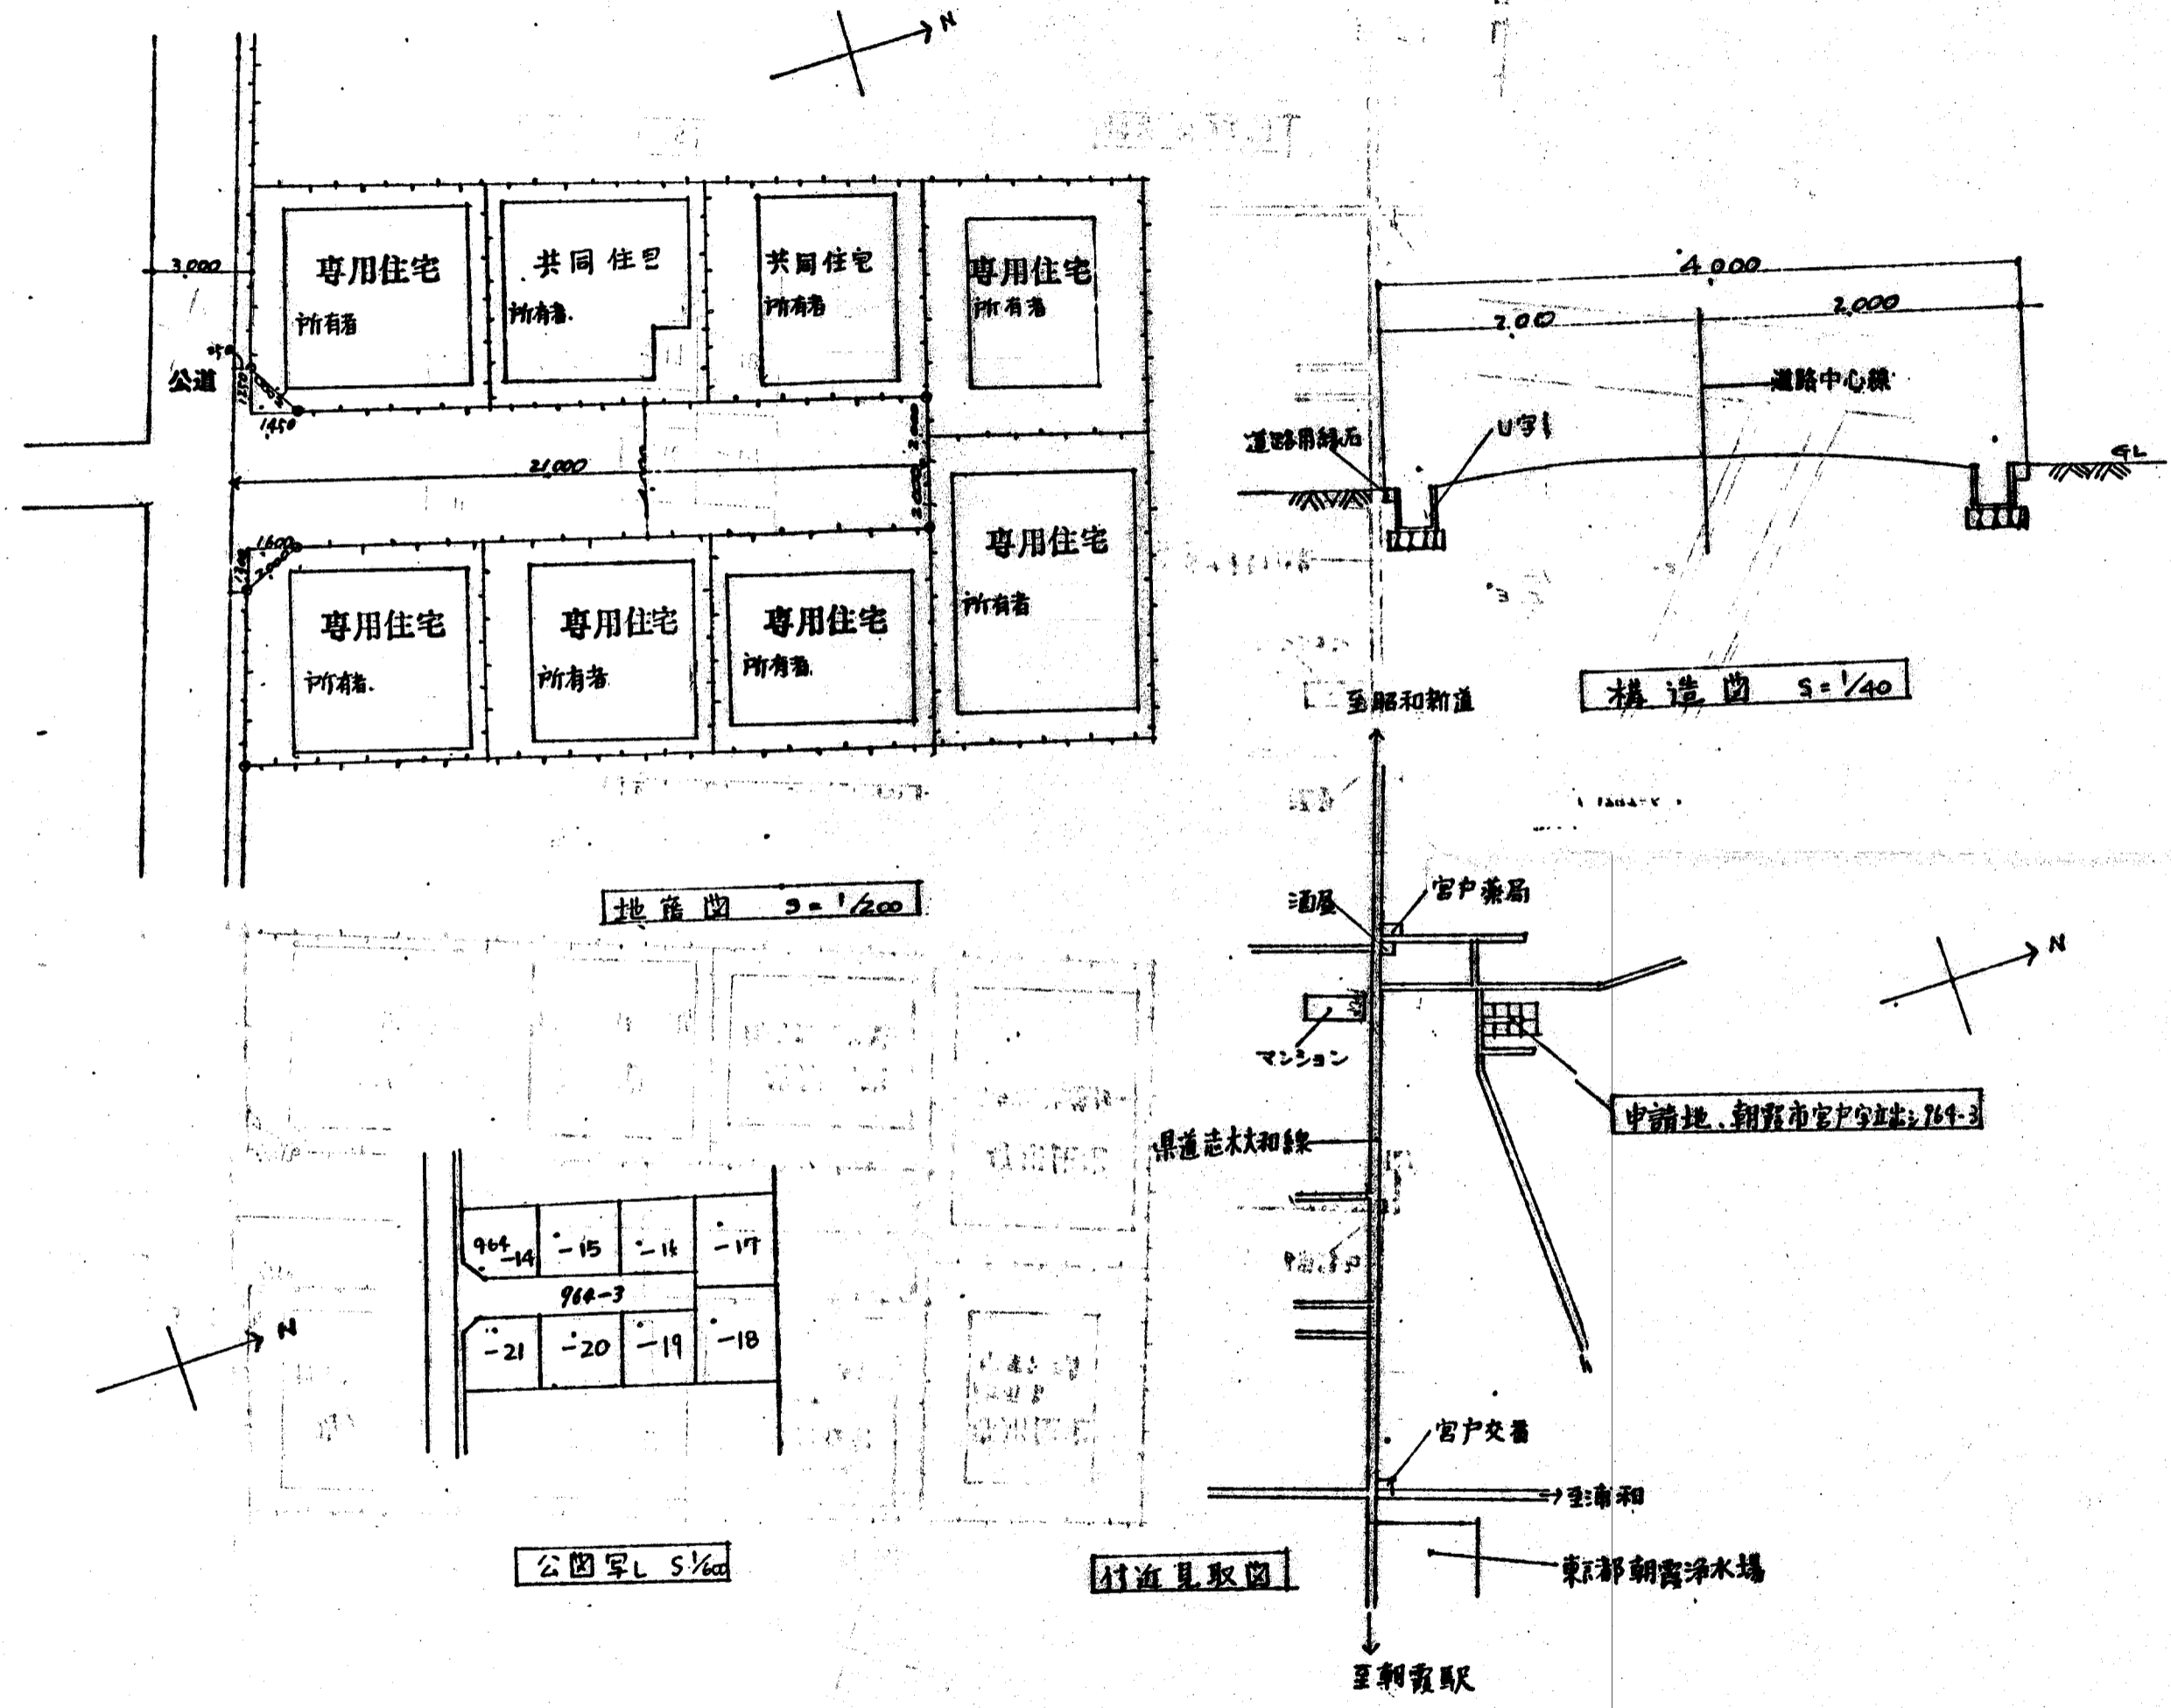

964-14	-15	-16	-17
964-3			
-21	-20	-19	-18