


縮	付近見取図	S=1/5000
尺	地籍図	S=1/200
	構造図	S=1/50
	公図の写し	S=1/600


※ 道路の位置の指定・変更・廃止台帳			
告示年月日	平成30年10月29日	指定年月日	平成30年10月29日
告示番号	第262号	番号	第5号

道路の位置の指定・変更・廃止台帳

地籍図
S=1/200

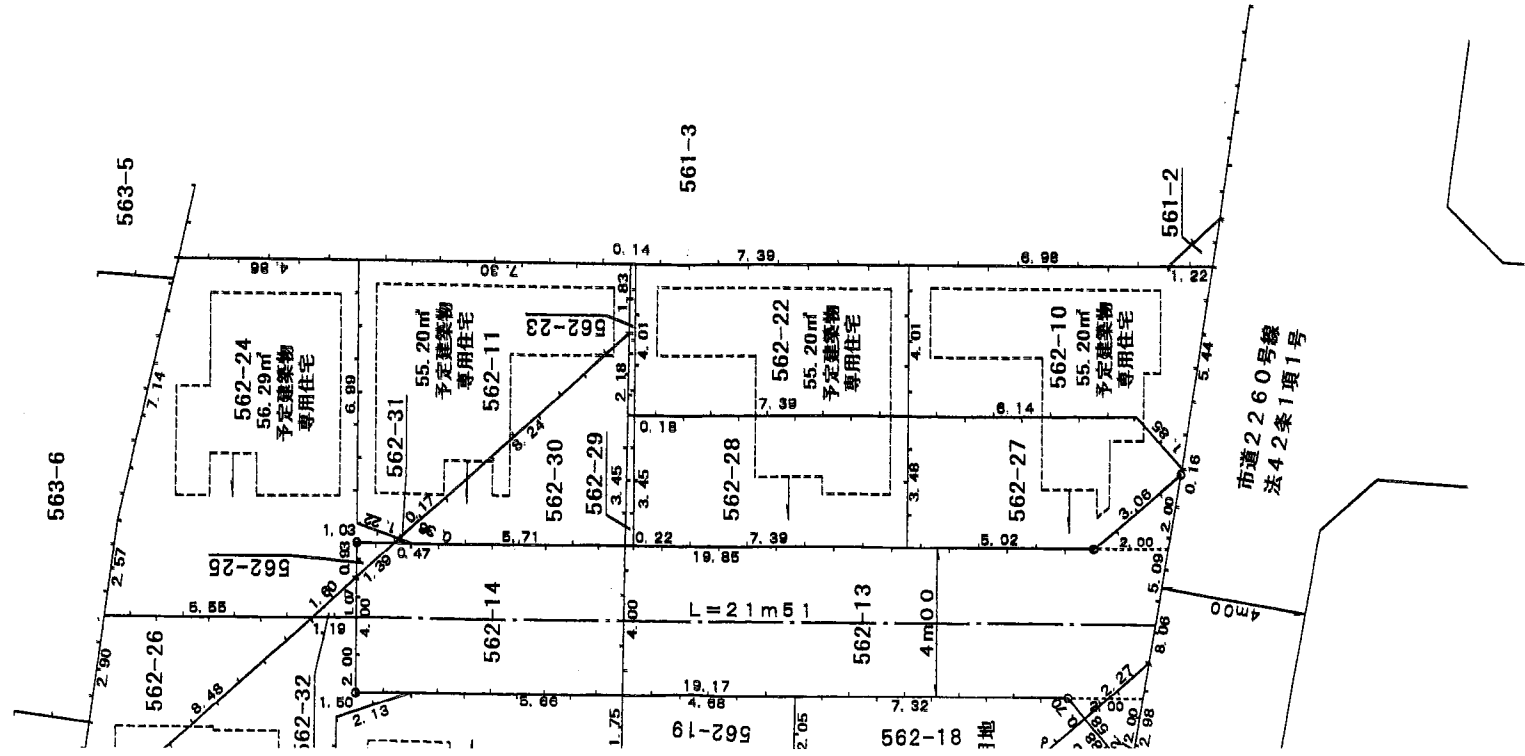

構造図
S=1/50

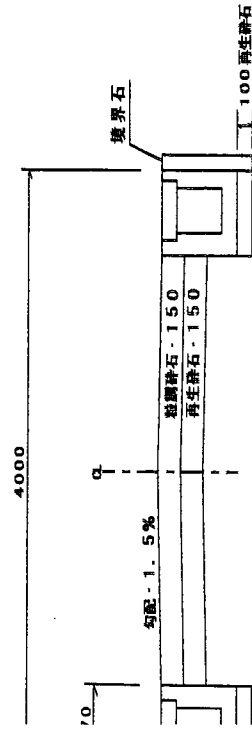

(凡例)

道路位置の標識	位置	郡	界
主要出入口	認識	都市計画	道路
井	い	既	存
生	口	申請する	道路の位置
予	戸	指定された	道路の位置及び
既	垣	及び建築線	(自動車転回広場を含む)
敷	物	廃止される	道路の位置
地	物	予定する	道路の位置
市	界	擁	壁
	界	高	圧
	界	が	線
	界	水路及び	土揚敷

- (注 意)
1. 「権利別」欄には、申請に係る土地(隣地土地を含む)の所有者、使用権者及び建物又は工作物の所有者若しくはその他の権利者名をそれぞれ記入すること。
 2. 図申請の道路の幅員、延長及び面積の単位は、メートル(小数点以下2位まで)とする。
 3. 付近見取図、道路構造図、自動車転回広場の構造図、公図の写し及び土地に高低差がある場合は、側溝等及び路面の構造を記入すること。
 4. 道路及び自動車転回広場の位置は、一致させること。
 5. 付近見取図と地籍図の方位は、一致させること。
 6. 隣接境界又は測量の基点から申請道路までの距離を記入すること。
 7. ※
 8. ※

