


道路位置図 (指定)

指定年月日	昭和52年5月11日	番号	第11号
1. 申請に係わる土地の地名地番			
埼玉県朝霞市本町1丁目1763~36, ~37			
2. 申請に係わる道路の幅員、延長及び面積			
幅員	4.00メートル	延長	23.78メートル
面積	99.07 平方メートル		
3. 利用宅地総面積		659.31 平方メートル	

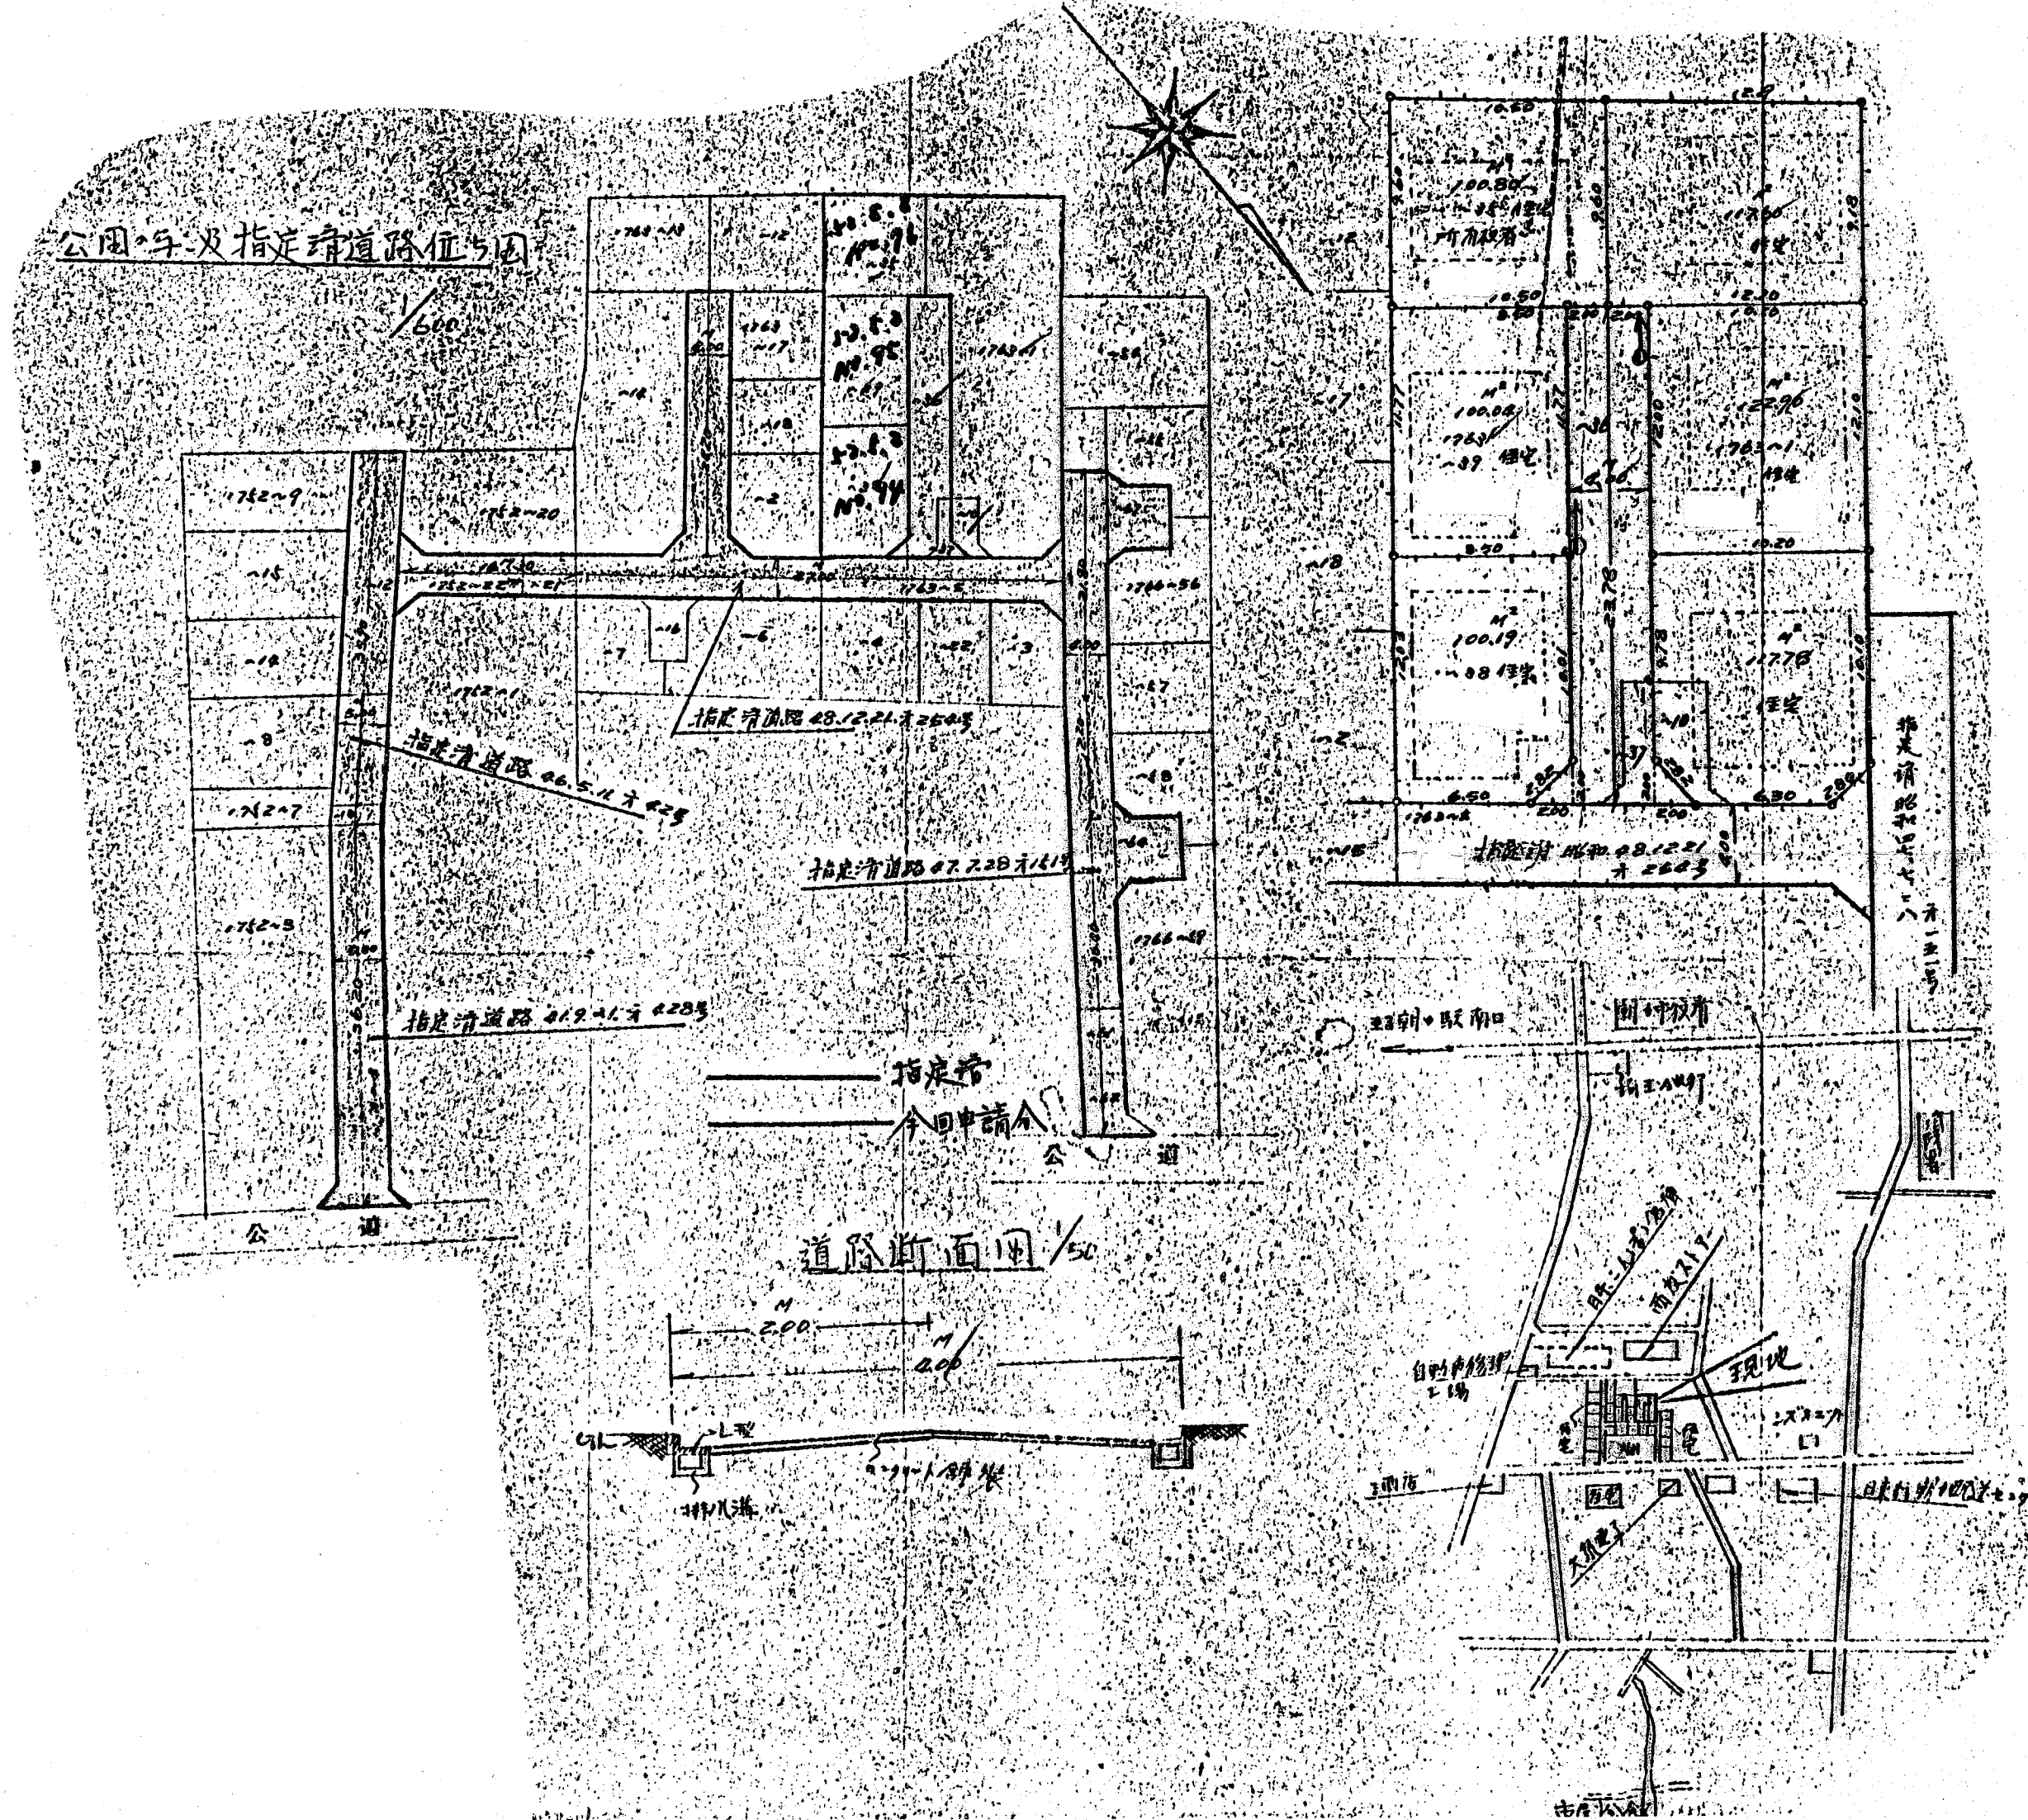

縮尺	付近見取図	
	地籍図	1/300
	構造図	1/50
	公図の写し	1/600