

# 道路位置図 (指定)

指定年月日 昭和52年7月5日 番号 第46号


1. 申請に係わる土地の地名地番

埼玉県朝霞市大字根岸字馬塚 1248-5, ~9, ~14, ~17

2. 申請に係わる道路の幅員、延長及び面積

幅員: 4.00メートル 延長: 28.60メートル 面積: 128.59 平方メートル

3. 利用宅地総面積 199.16 平方メートル

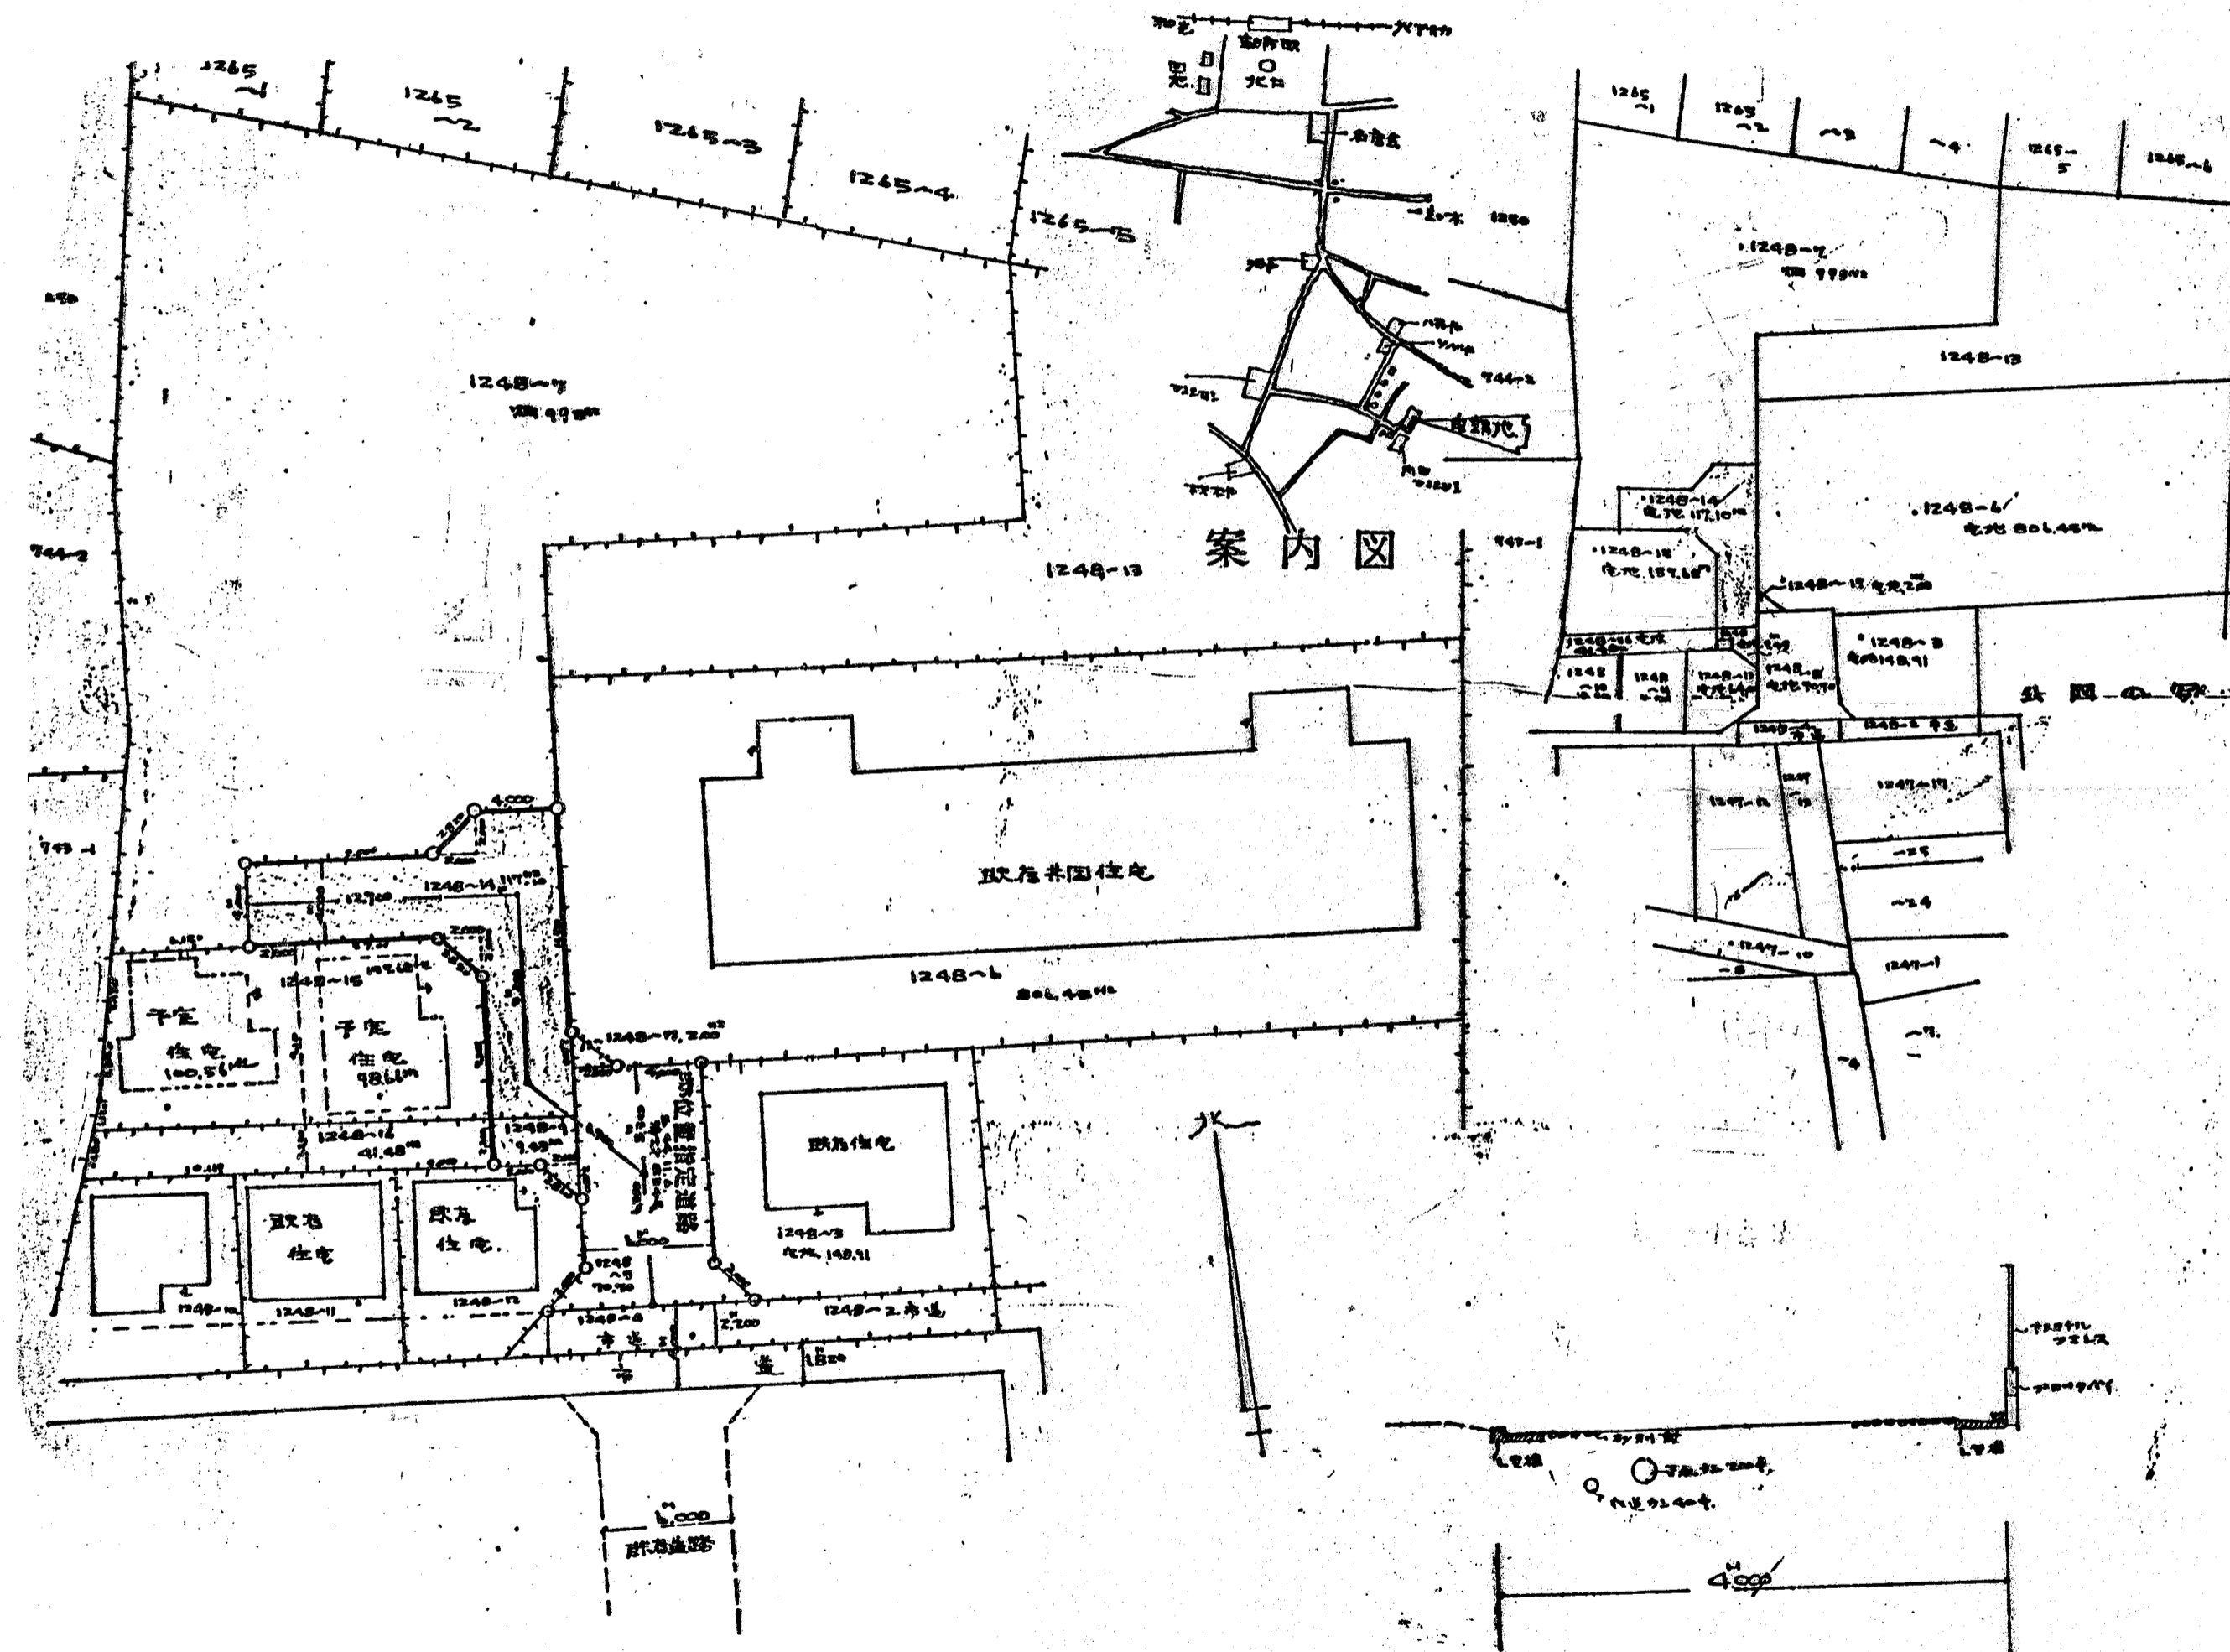

縮 尺	付近見取図	
	地籍図	1/300
	構造図	1/50
	公園の写し	1/600