


# 道路位置図 (指定)

指定年月日	昭和52年7月5日	番号	第47号
1. 申請に係わる土地の地名地番			
埼玉県朝霞市大字溝沼字芥沢 925番~5			
2. 申請に係わる道路の幅員、延長及び面積			
幅員	4.00m	延長	31.20m
面積	129.00 平方m		
3. 利用宅地総面積		506.00 平方m	

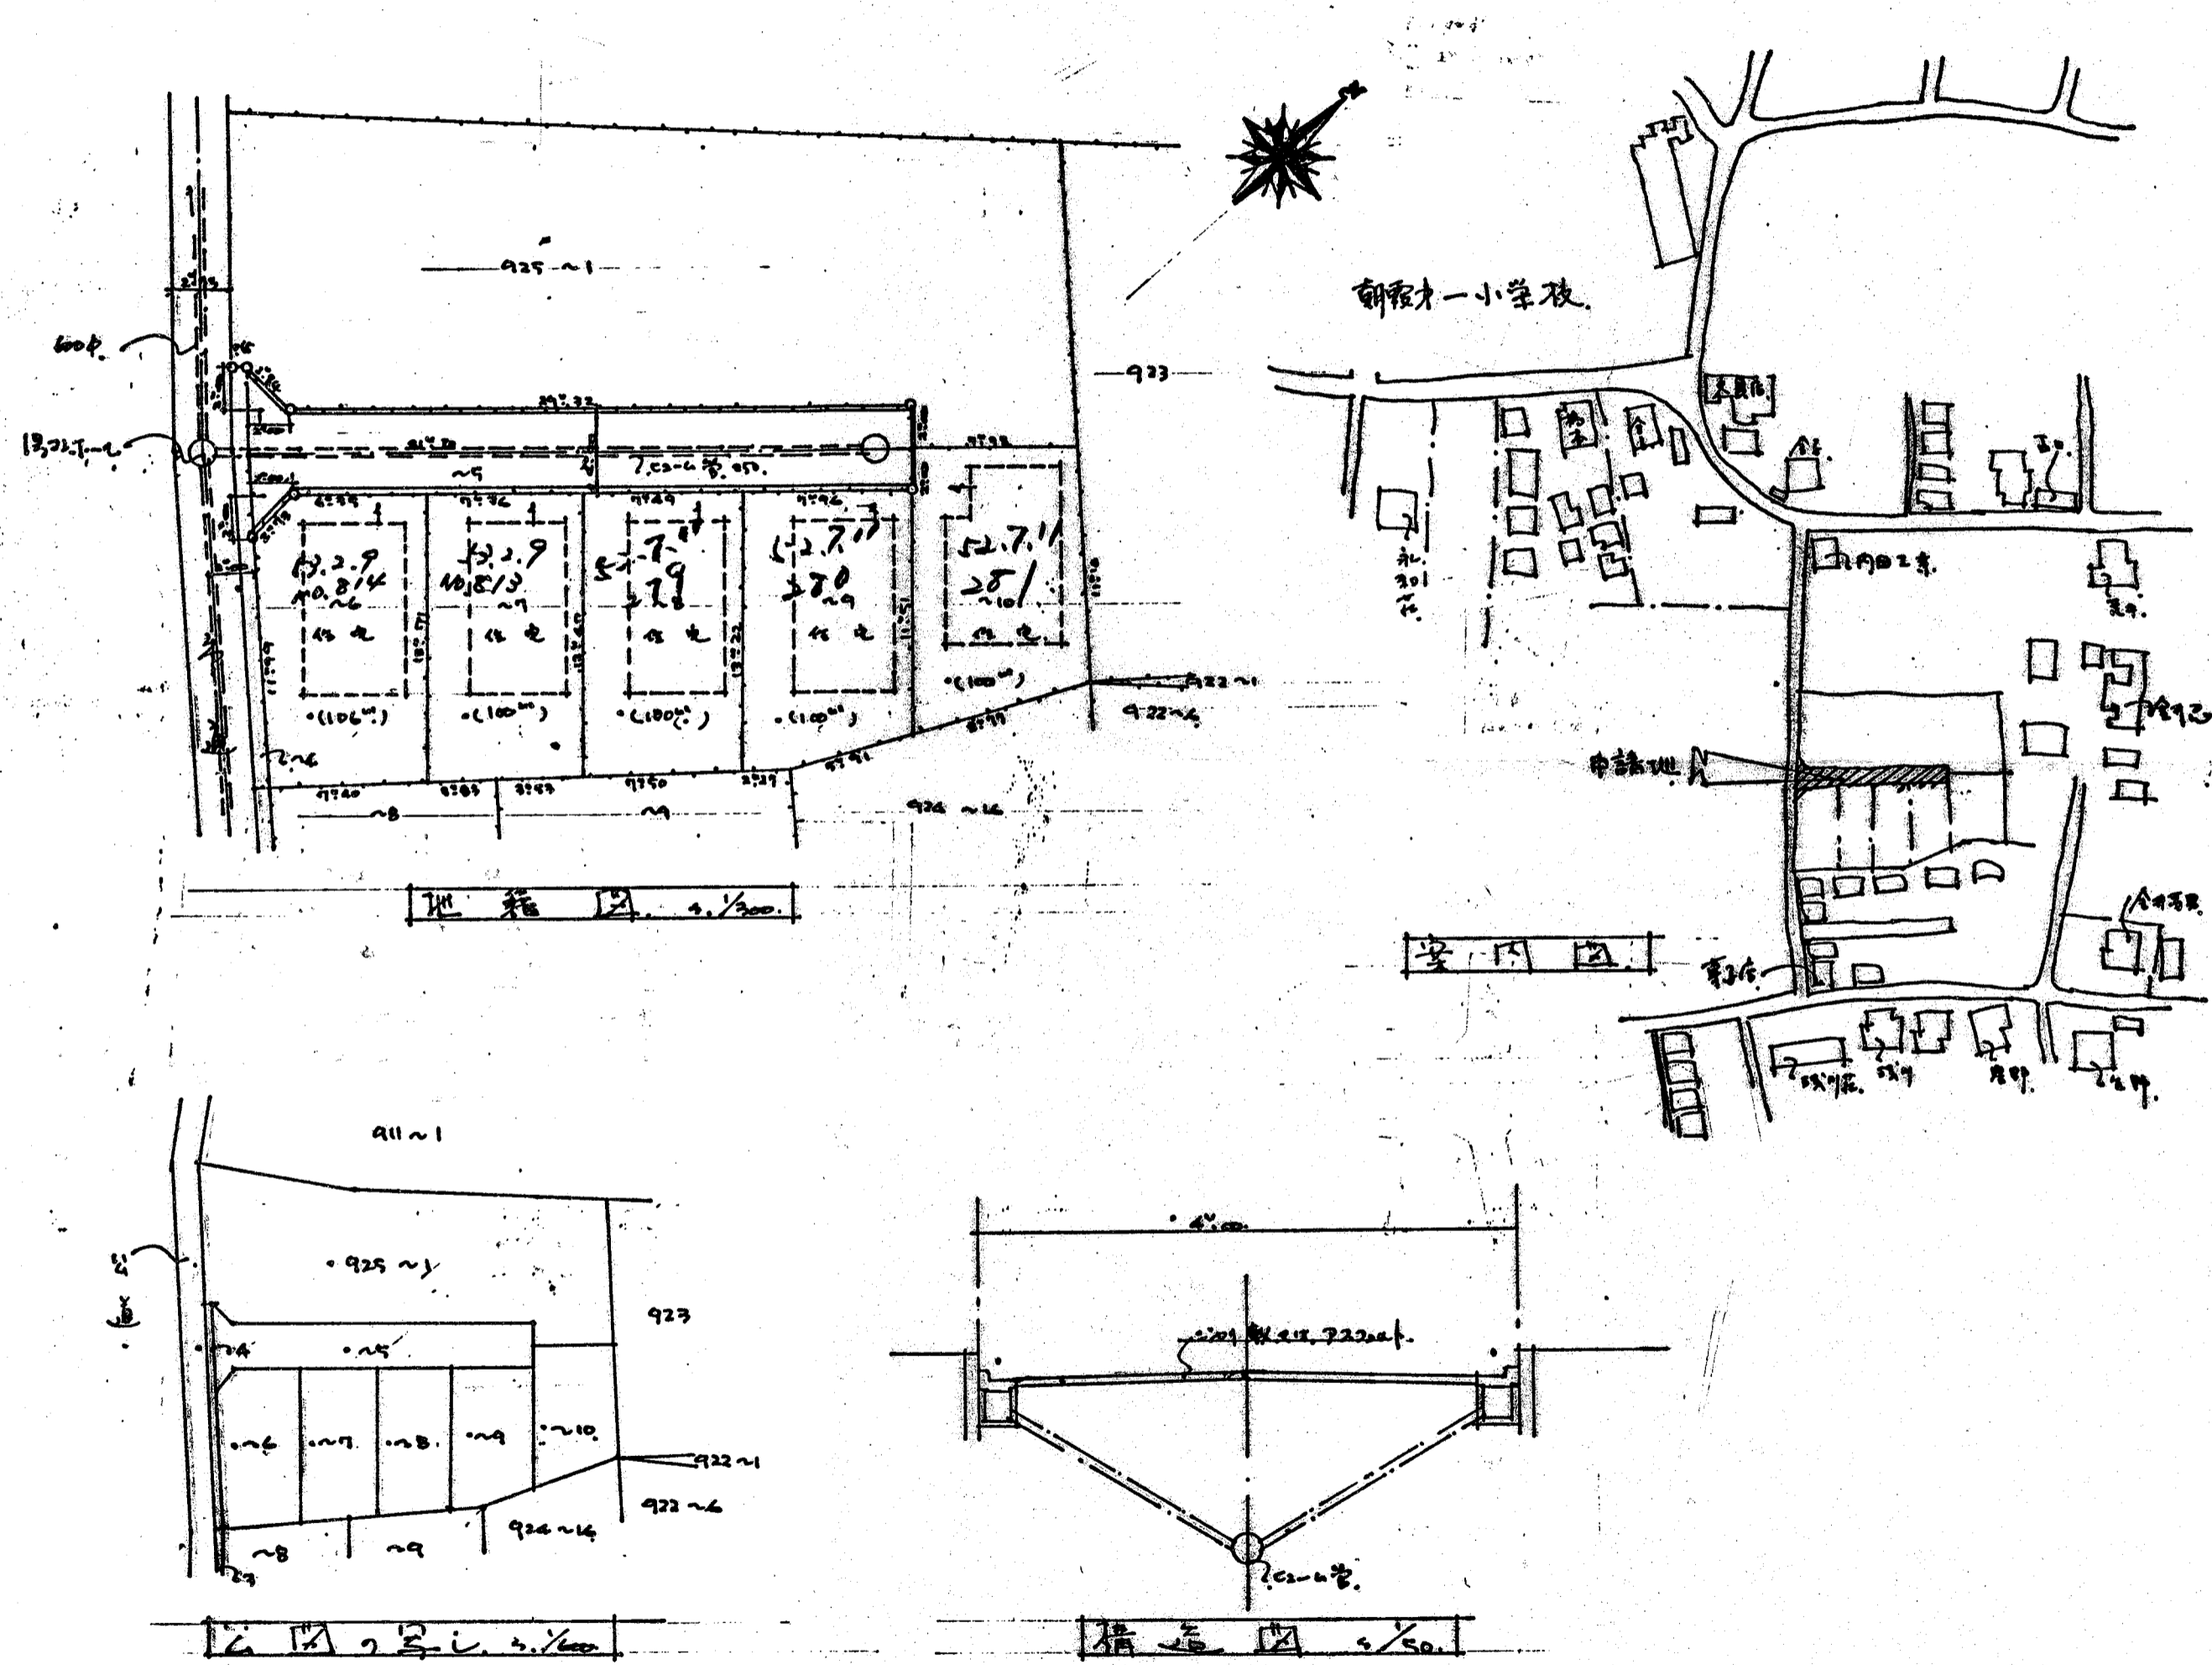

縮尺	付近見取図	
	地籍図	1/300
	構造図	1/50
	公園の写し	1/600