


道路位置図 (指定)

指定年月日	昭和52年7月21日	番号	第57号
1. 申請に係わる土地の地名地番			
埼玉県朝霞市大字田島字前田265-9			
2. 申請に係わる道路の幅員、延長及び面積			
幅員	4.80m	延長	27.68m
面積	114.19平方メートル		
3. 利用宅地総面積			
391.21平方メートル			

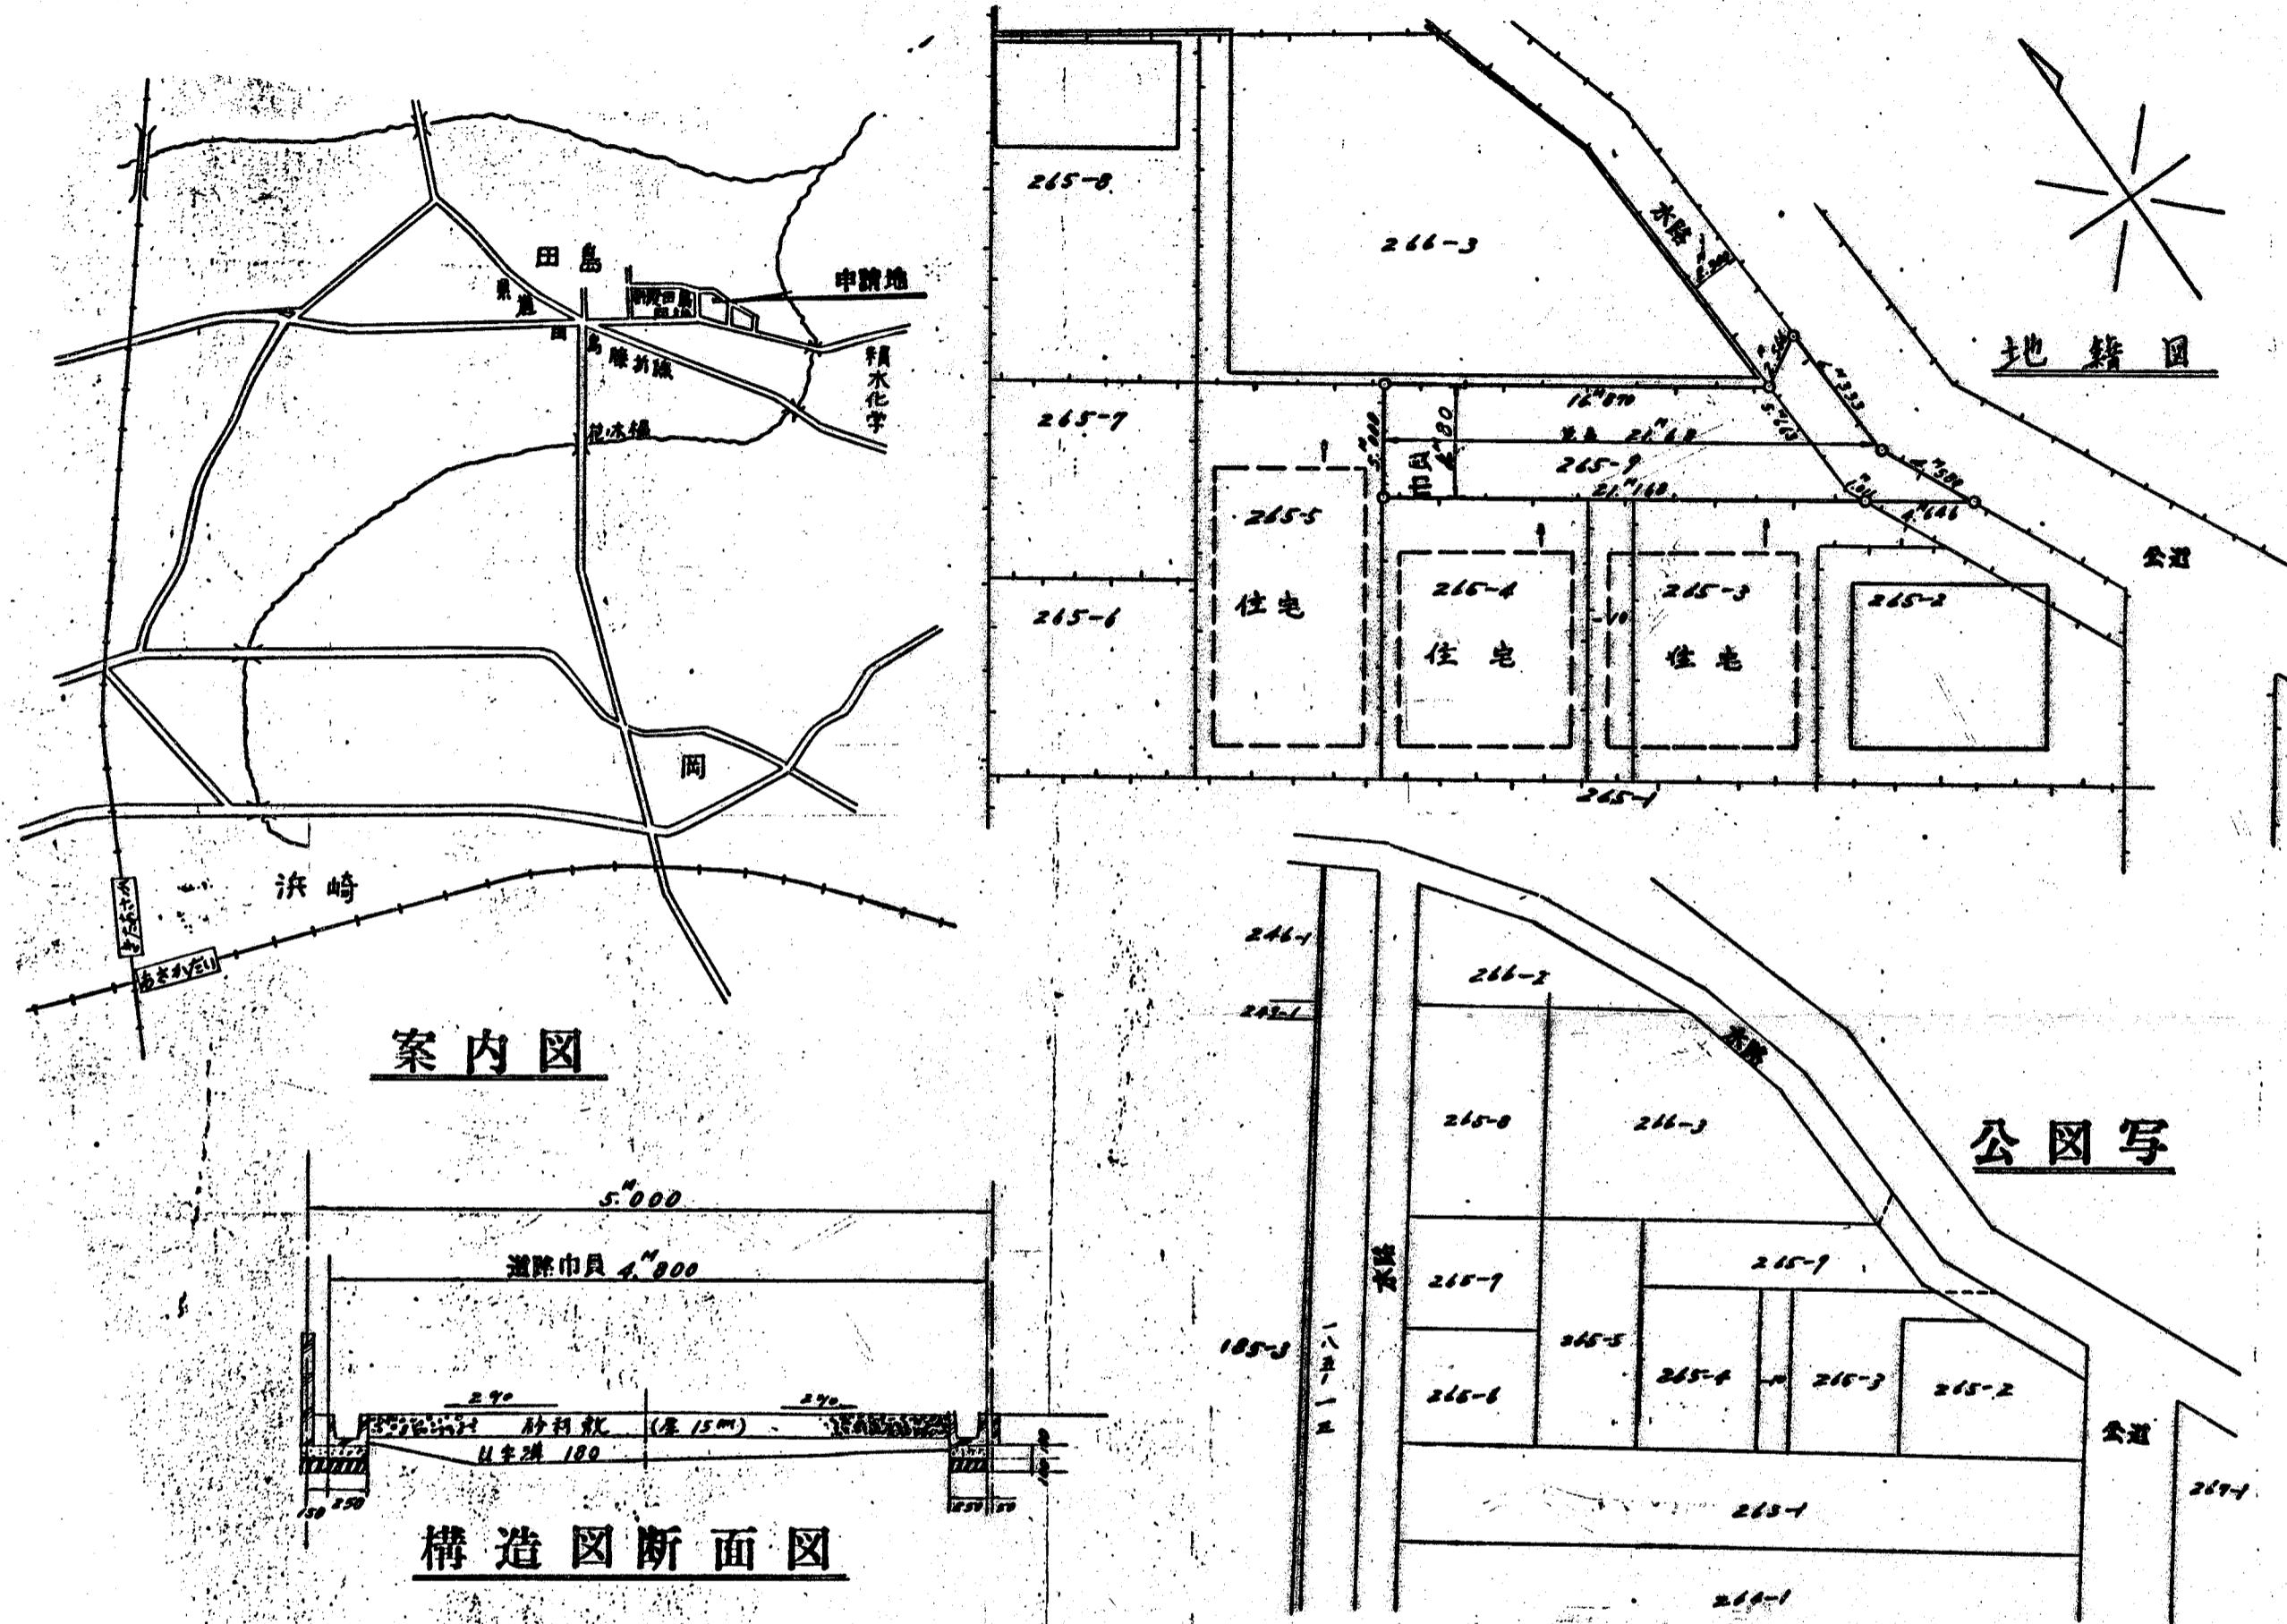

縮尺	付近見取図	
	地籍図	1/300
	構造図	1/50
	公園の写し	1/500