


道路位置図 (指定)

指定年月日	昭和52年8月2日	番号	第 61 号
1. 申請に係わる土地の地名地番			
埼玉県朝霞市北原2丁目1-6, 1-13			
2. 申請に係わる道路の幅員、延長及び面積			
幅員	4.00メートル	延長	10.00メートル
面積	44.49 平方メートル		
3. 利用宅地総面積		270.43 平方メートル	

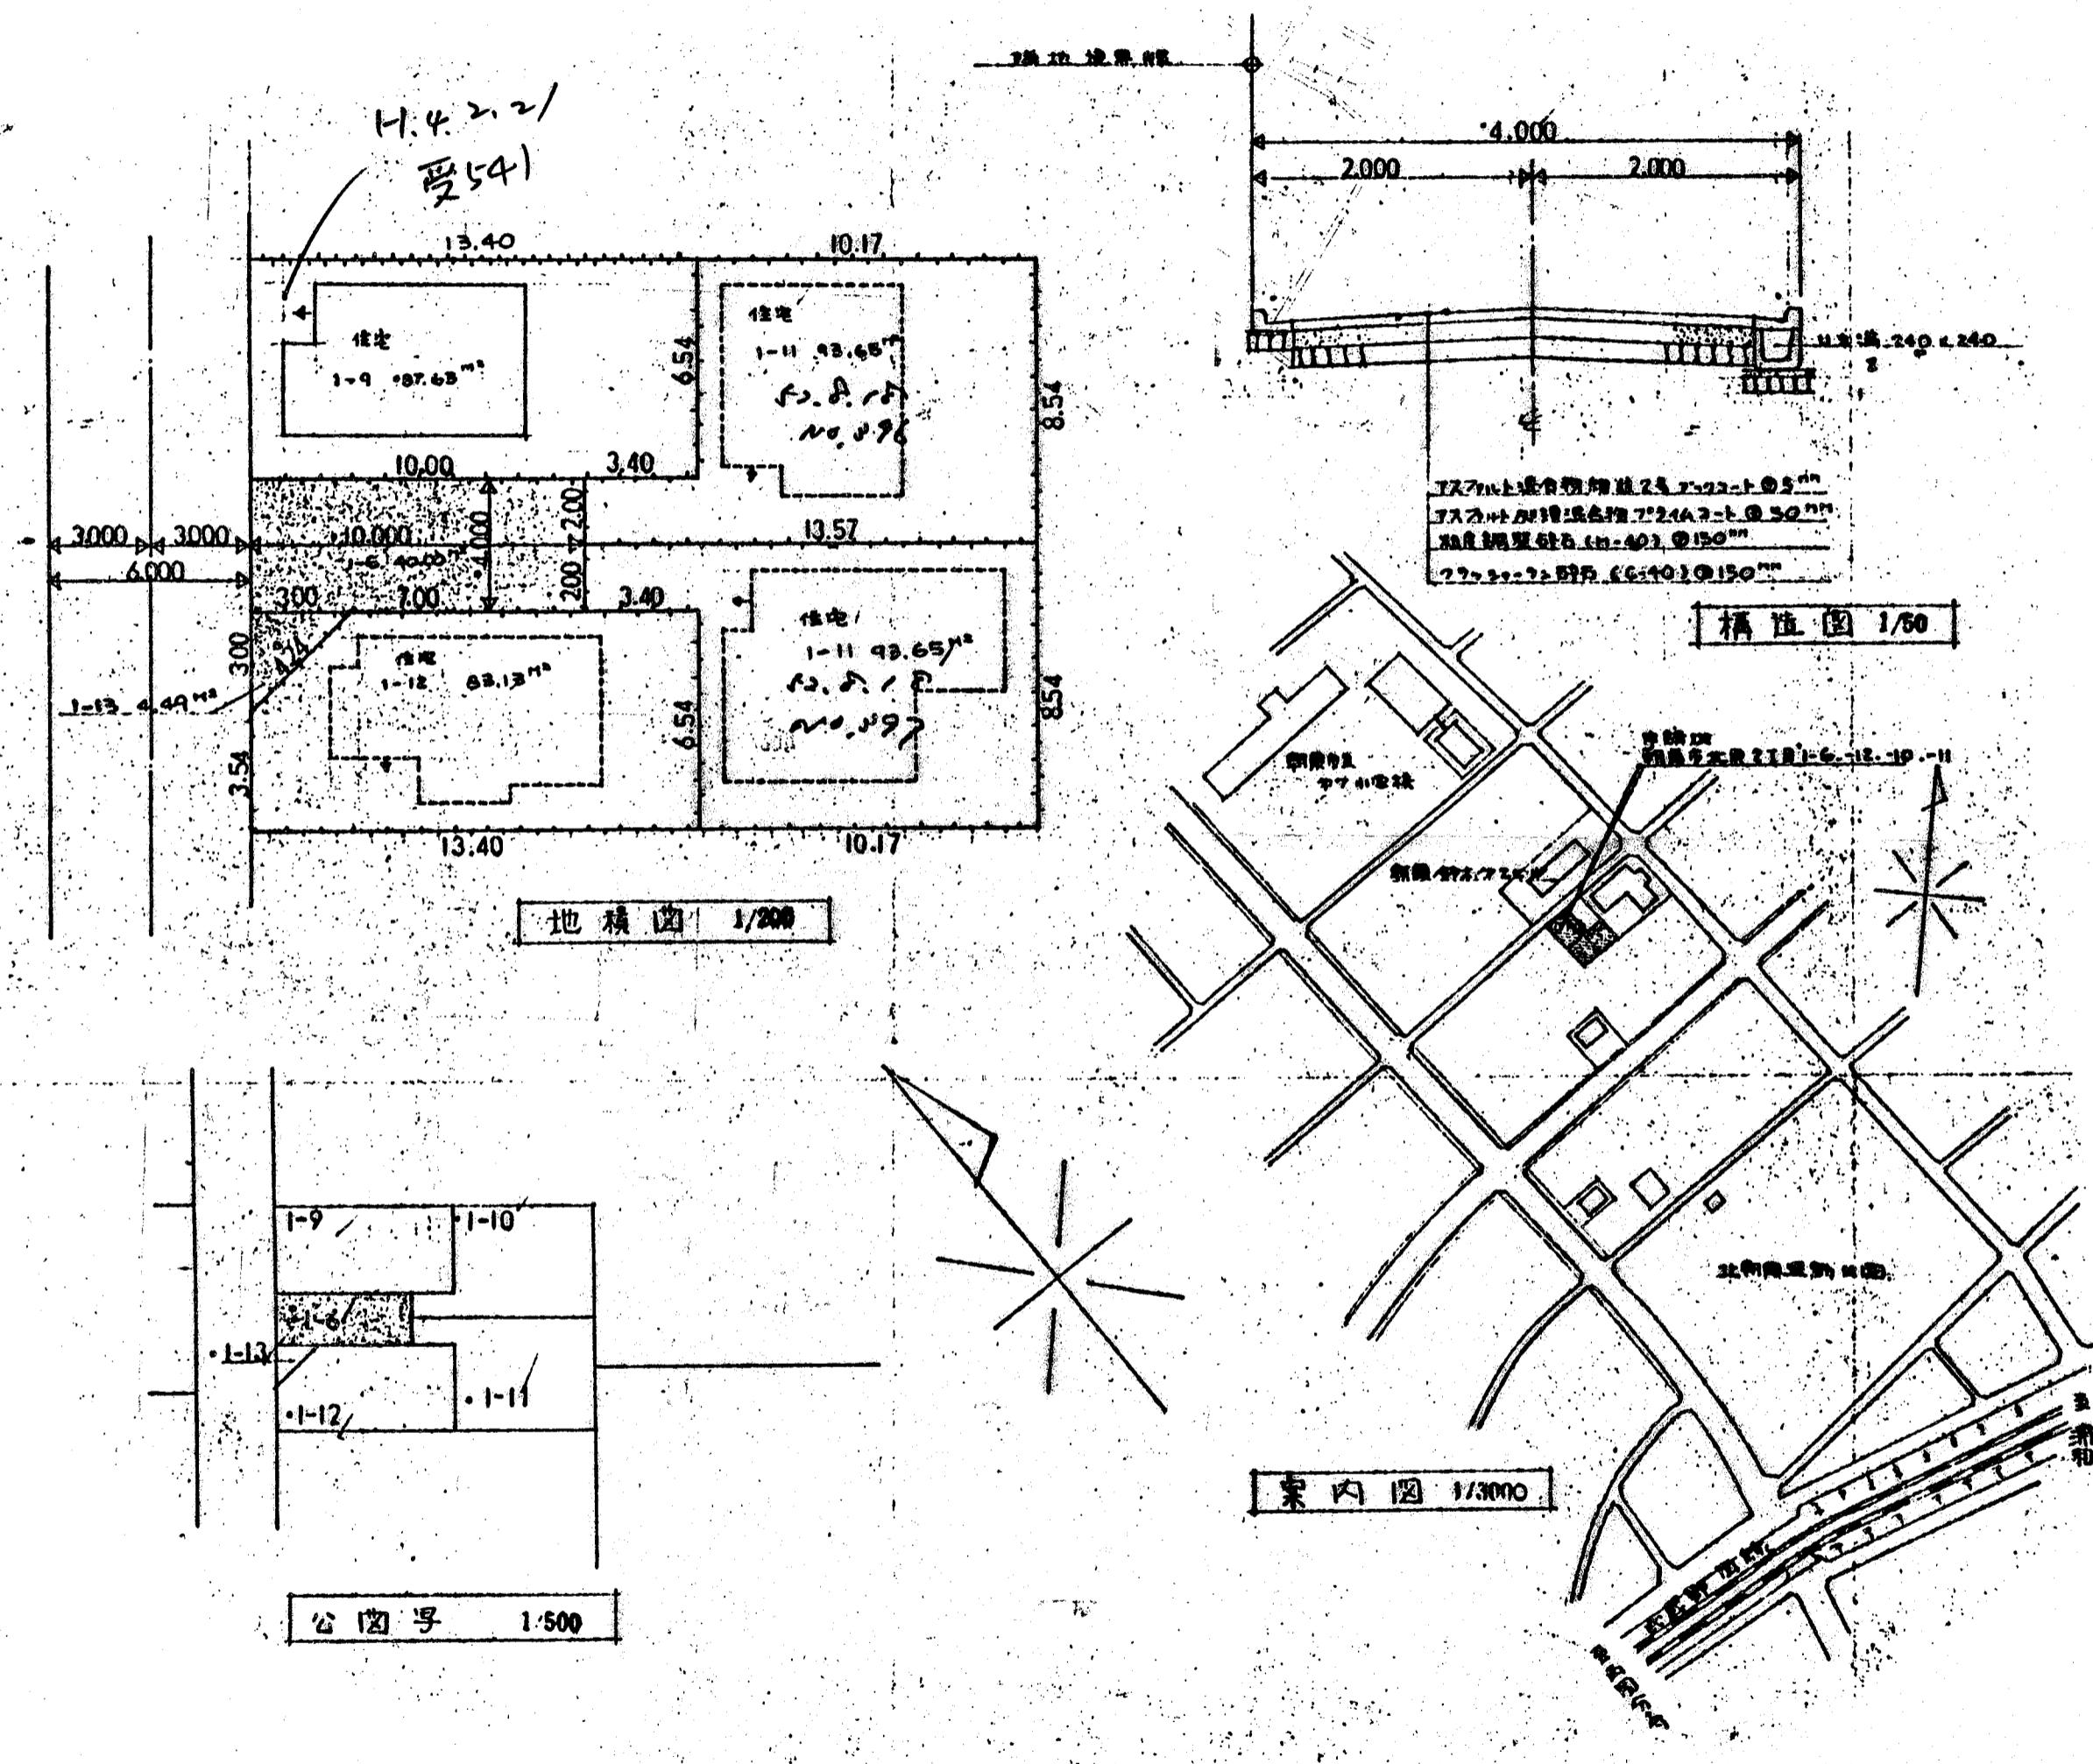

縮尺	付近見取図	
	地籍図	1/200
	構造図	1/50
	公図の写し	1/500