


# 道路位置図 (指定)

指定年月日	昭和52年11月26日	番号	第118号
1. 申請に係わる土地の地名地番			
埼玉県朝霞市大字田島字石川戸353~4			
2. 申請に係わる道路の幅員、延長及び面積			
幅員	4.00メートル	延長	31.58メートル
面積	138.32 平方メートル		
3. 利用宅地総面積		528.36 平方メートル	

縮尺	付近見取図	
	地籍図	1/300
	構造図	1/50
	公園の写し	1/500

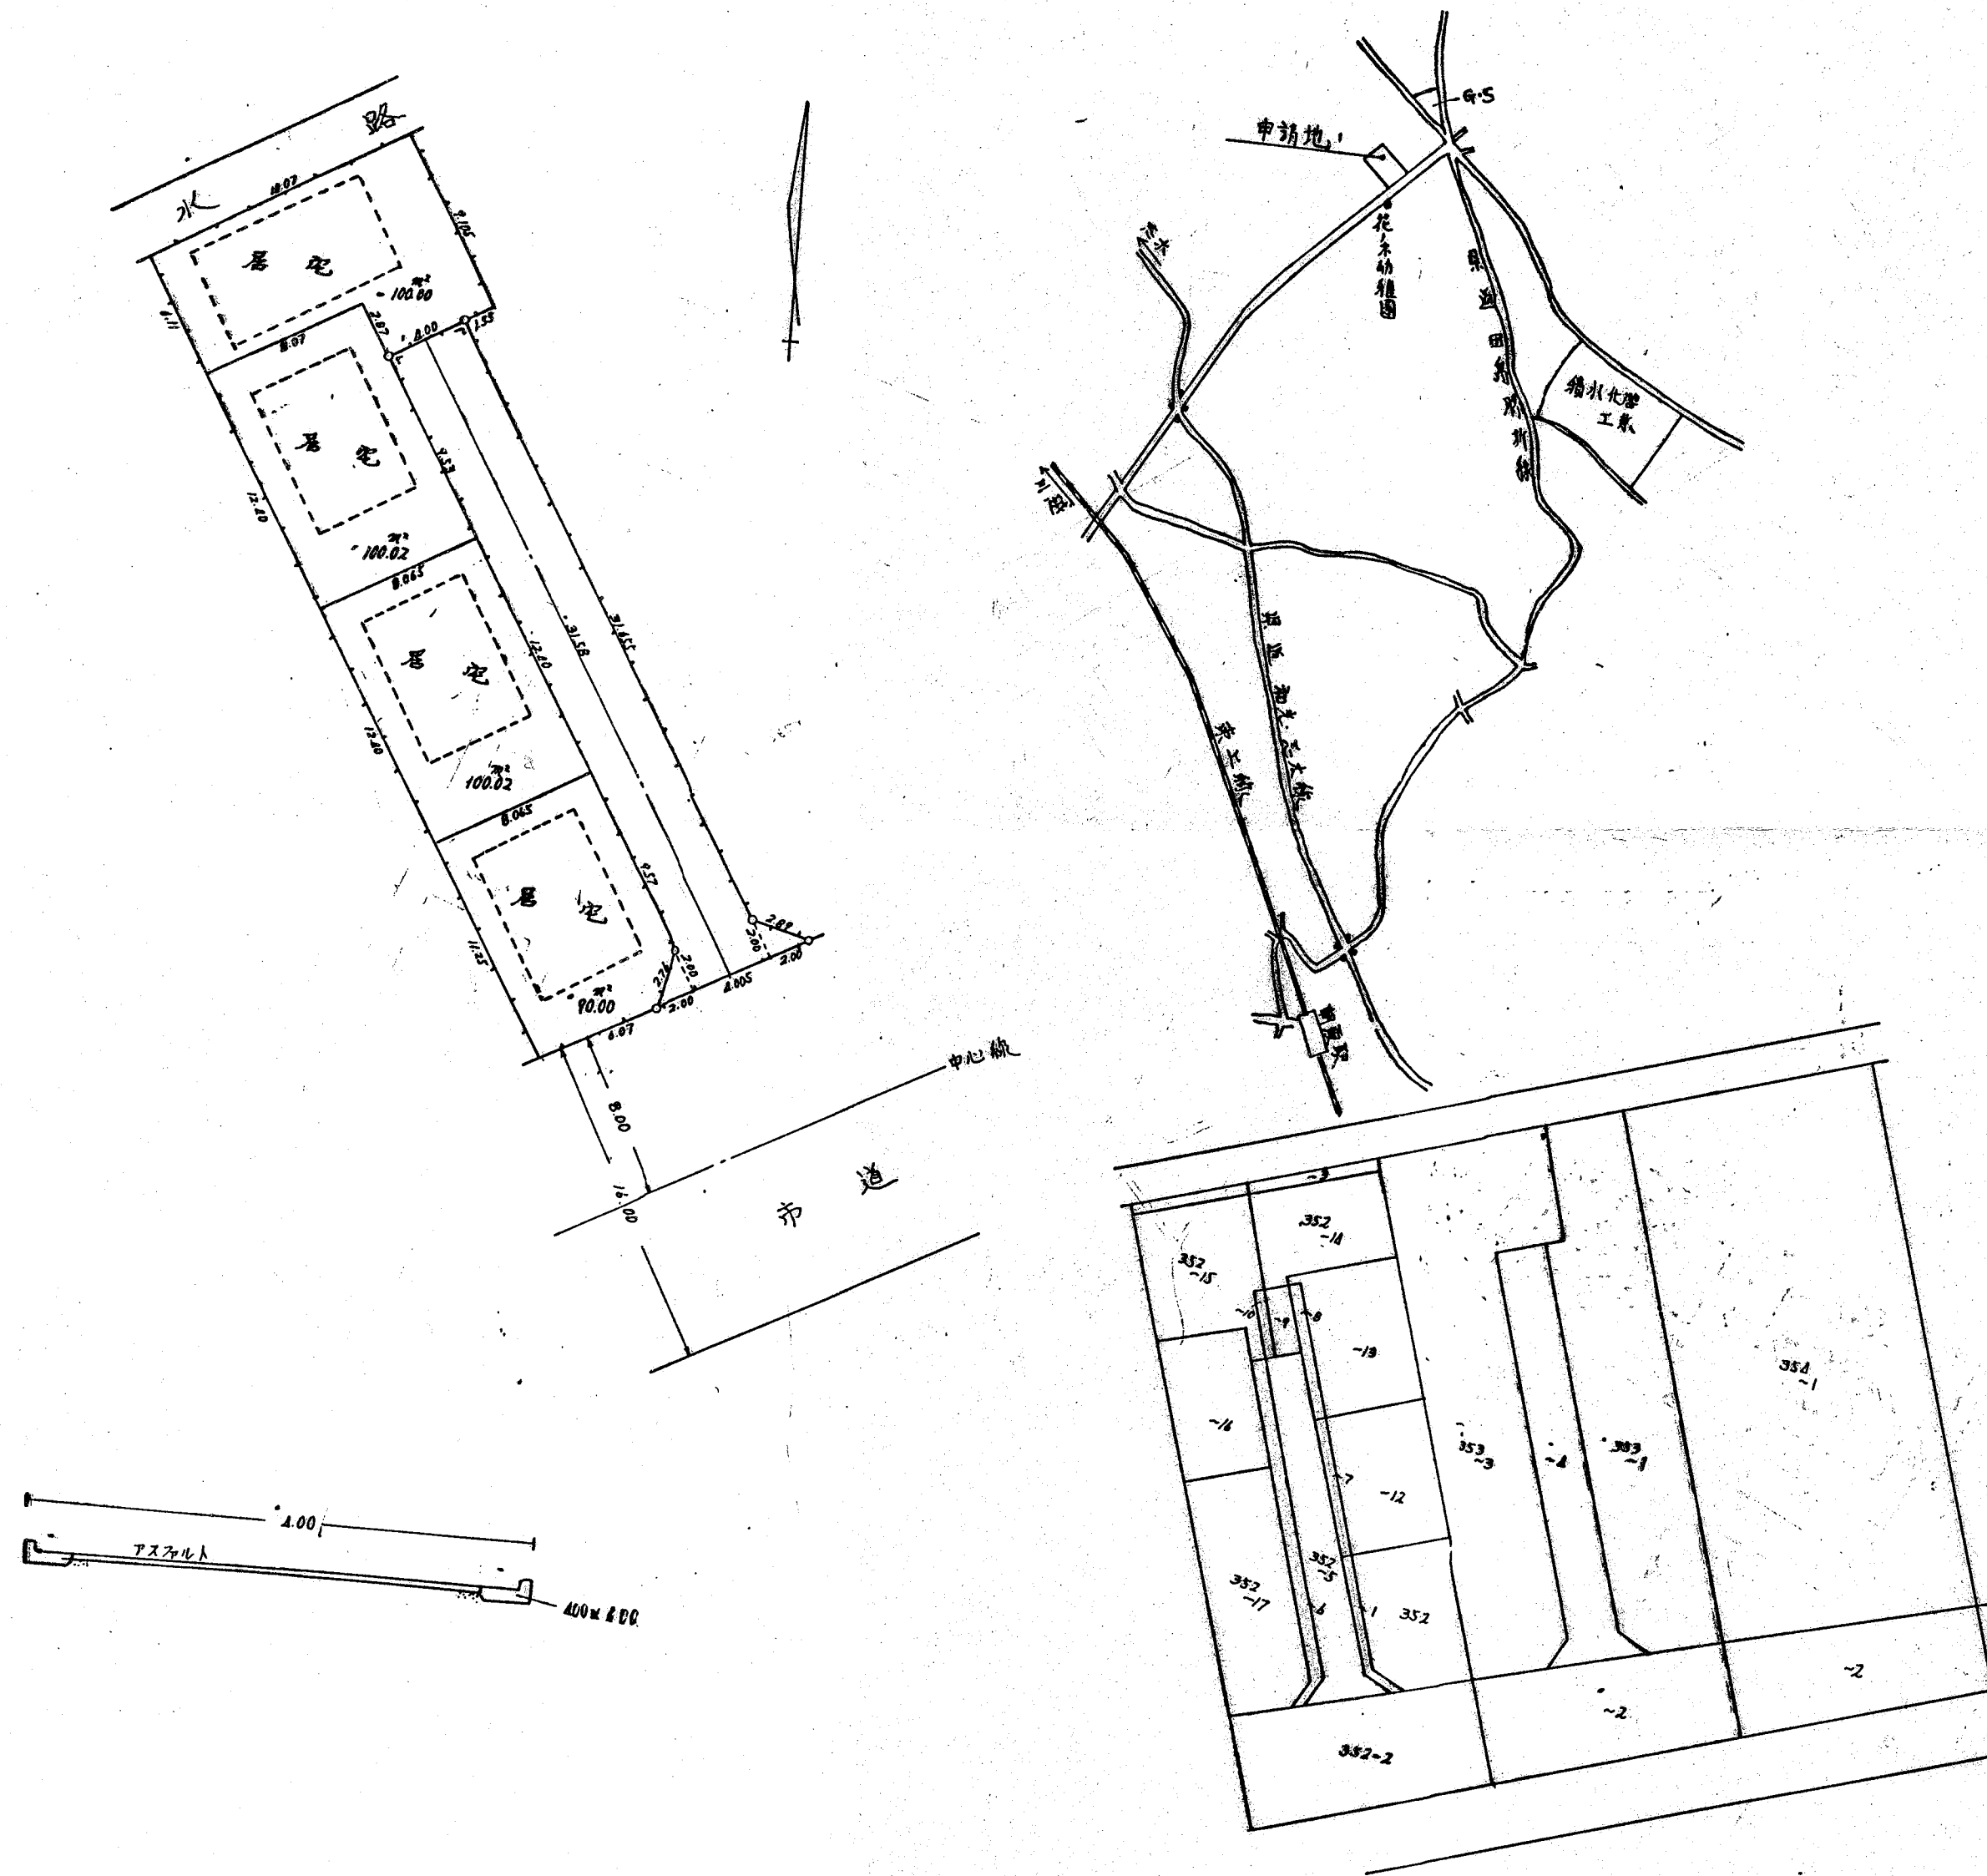

朝霞市役所  
 建設課  
 建築係  
 11月26日