


# 道路位置図 (指定)

指定年月日	昭和51年1月27日	番号	第204号
1. 申請に係わる土地の地名地番			
埼玉県朝霞市大字上内間本字古川680-8			
2. 申請に係わる道路の幅員、延長及び面積			
幅員	44.00メートル	延長	15.95メートル
面積	68.24平方メートル		
3. 利用宅地総面積		605.10平方メートル	

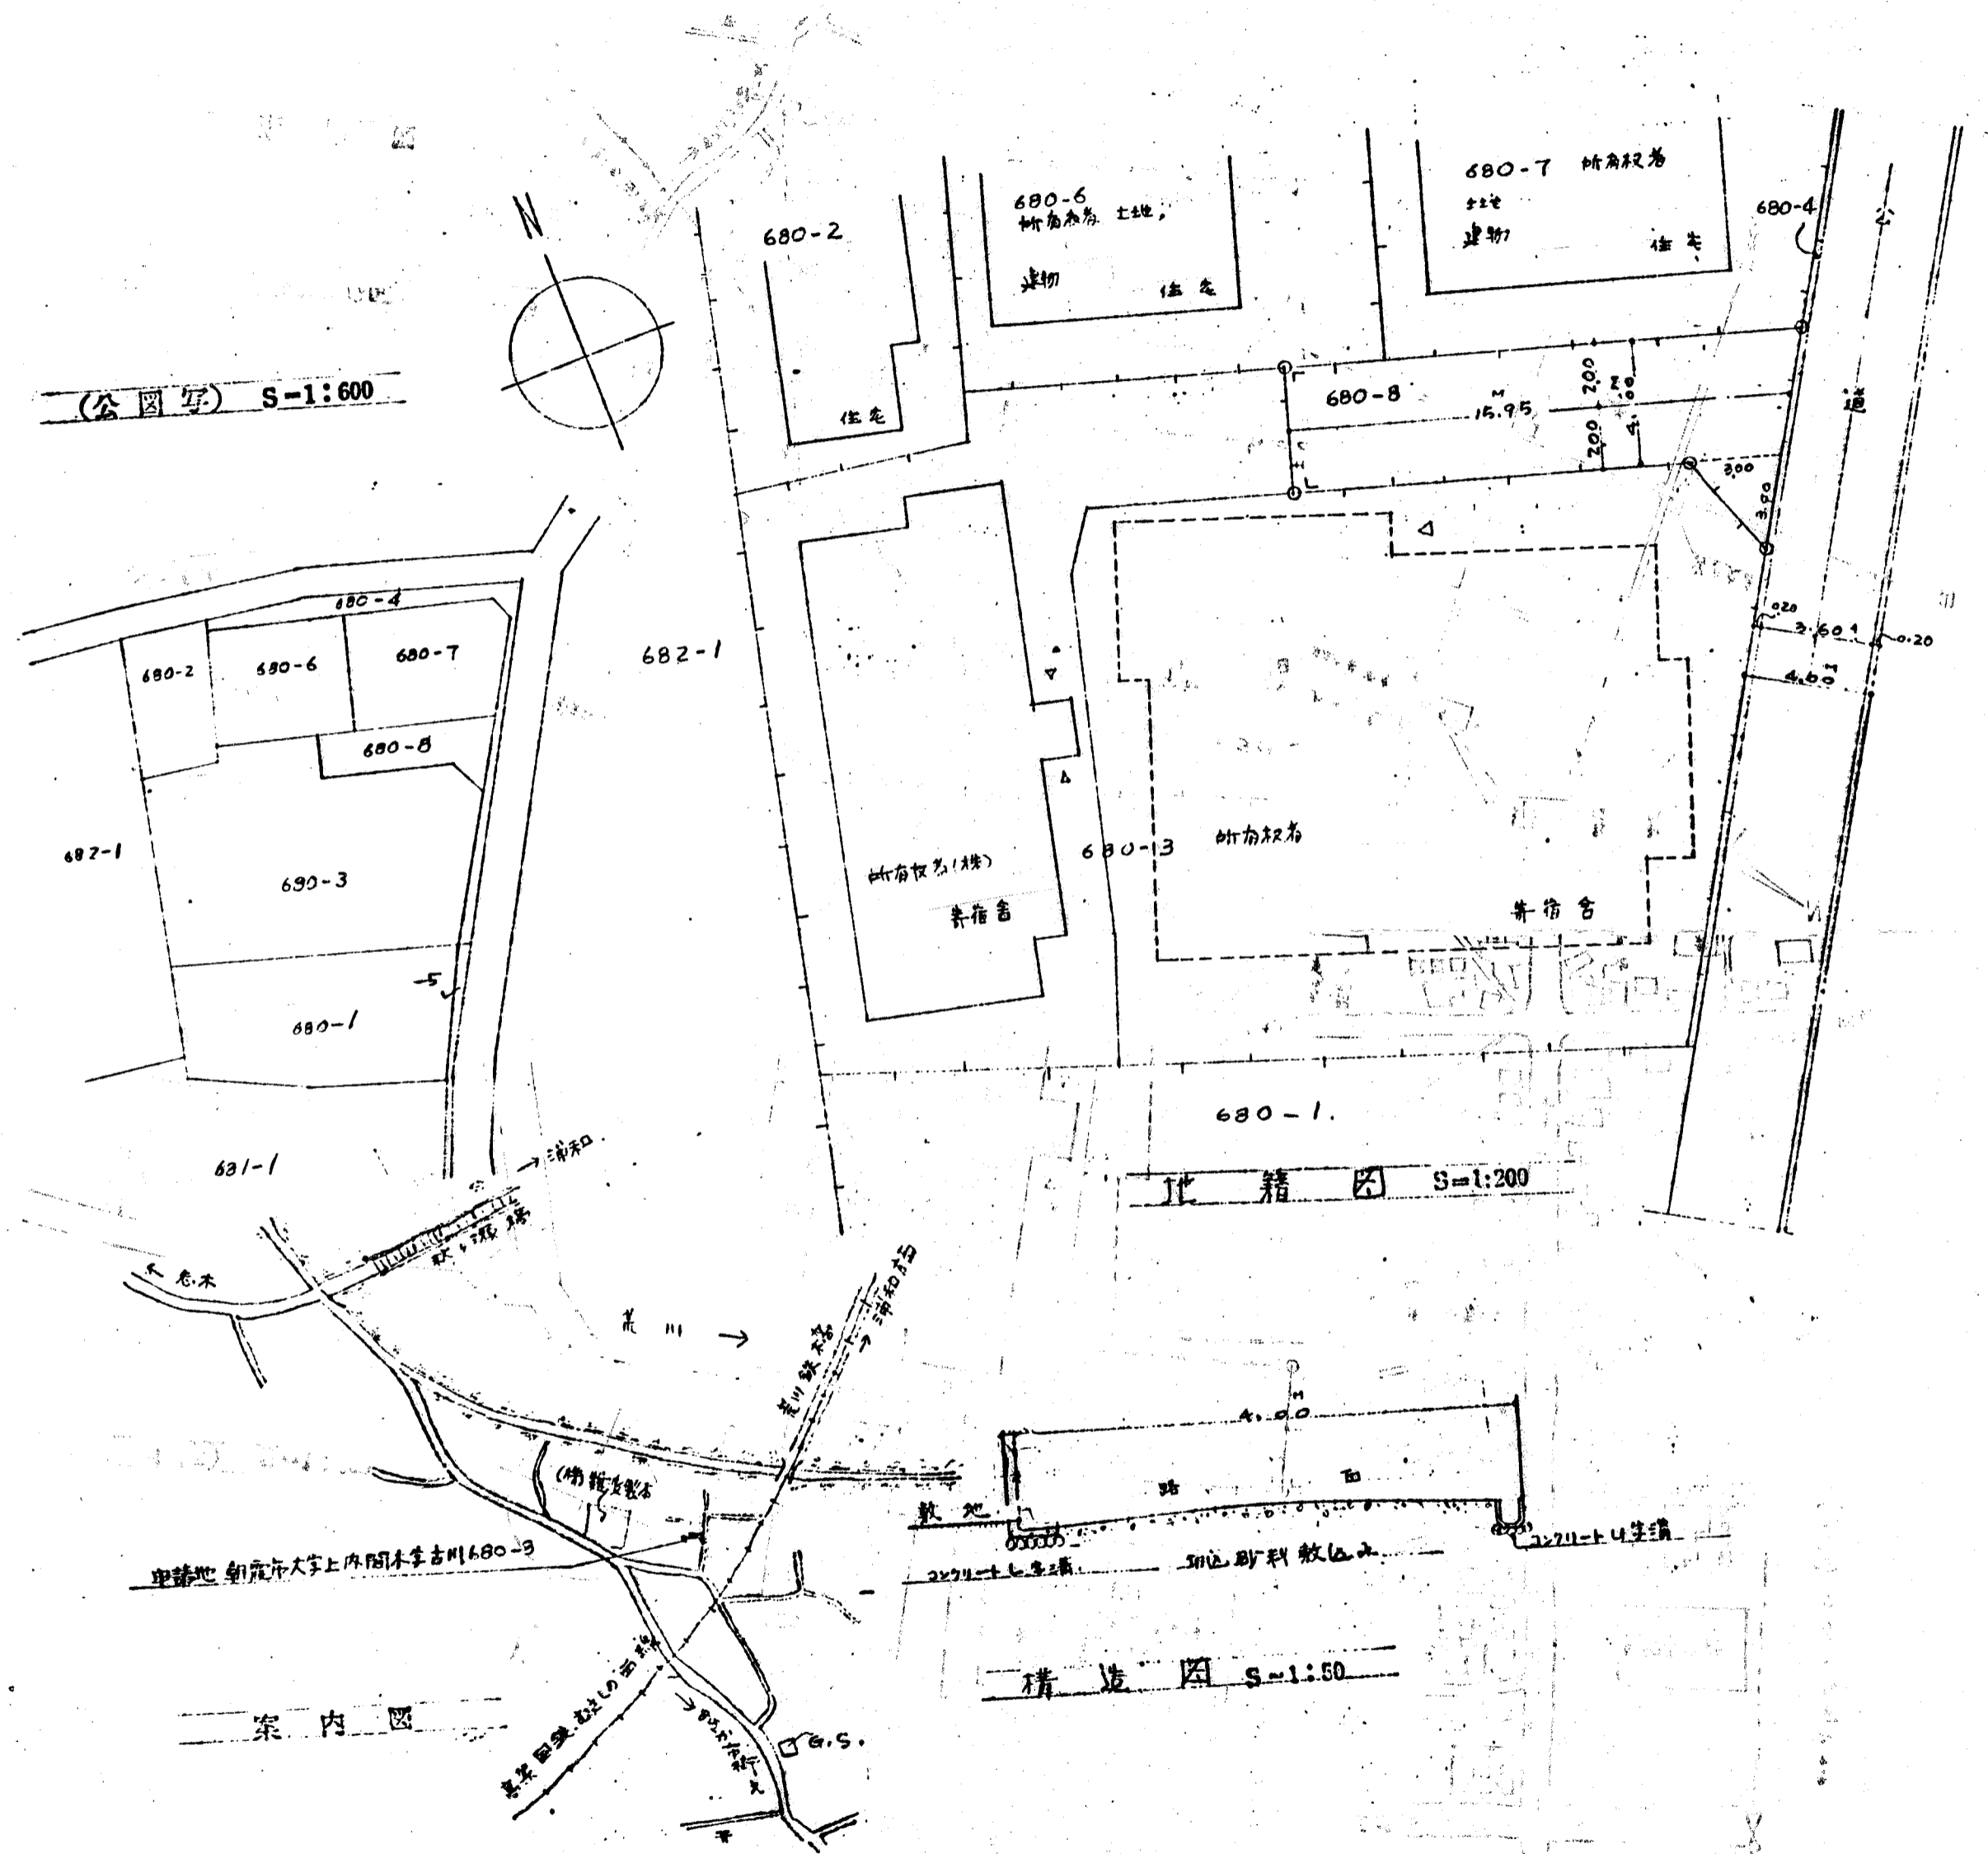

縮 尺	付近見取図	
	地籍図	1/200
	構造図	1/50
	公図の写し	1/600

日	年	月	日

申請人	
代理人	
申請内容	
備考	

索引番号 44-2