



道路位置図 (指定)


指定年月日	昭和51年2月27日	番号	第234号
1. 申請に係る土地の地名地番			
埼玉県朝霞市本町1丁目1767~10			
2. 申請に係る道路の幅員、延長及び面積			
幅員	4.00m	延長	62.20m
面積	326.80平方m		
3. 利用宅地総面積			
542.34平方m			

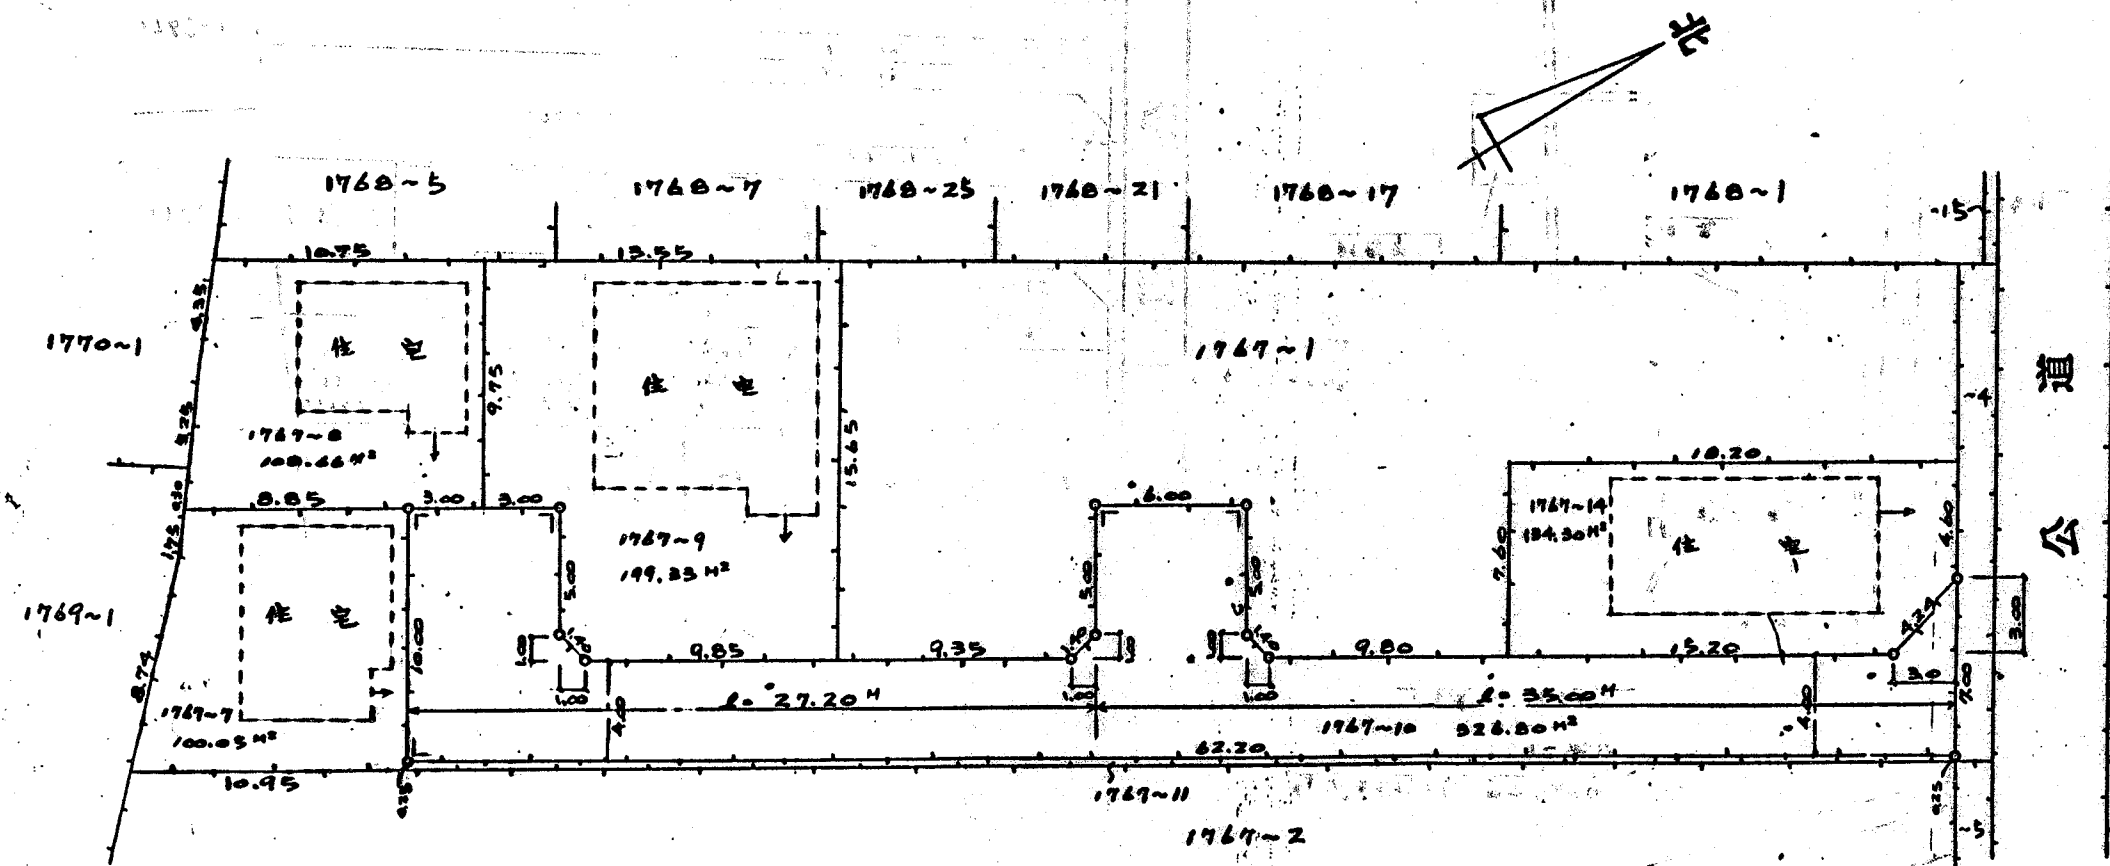


地籍図

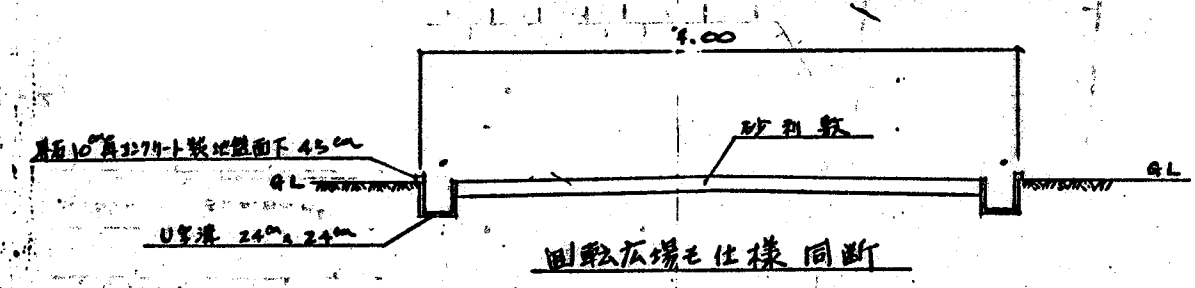

道路構造図

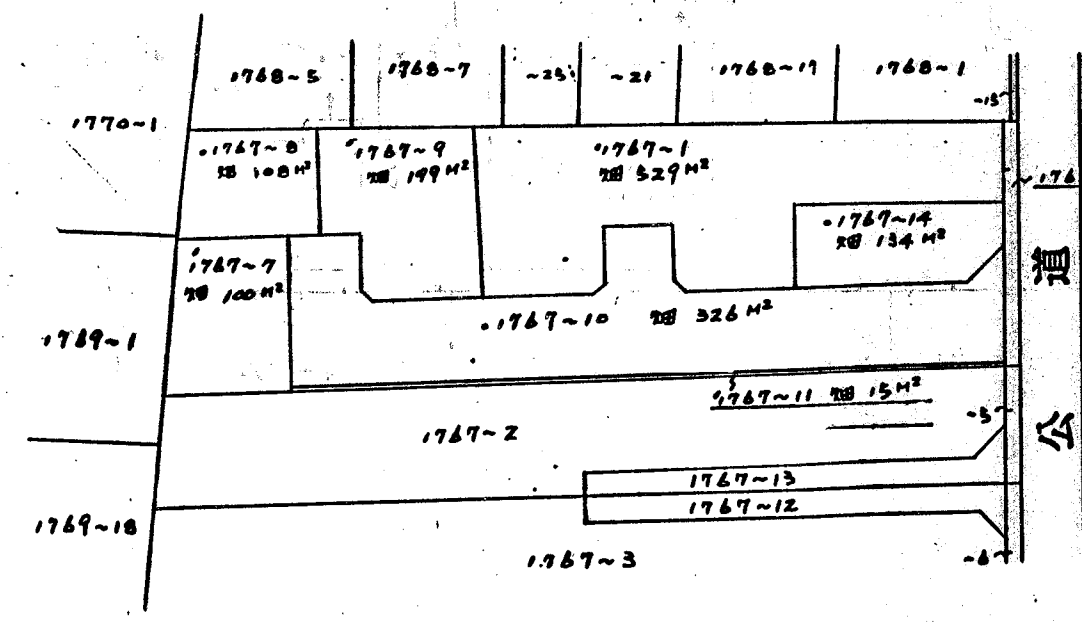

公園の写

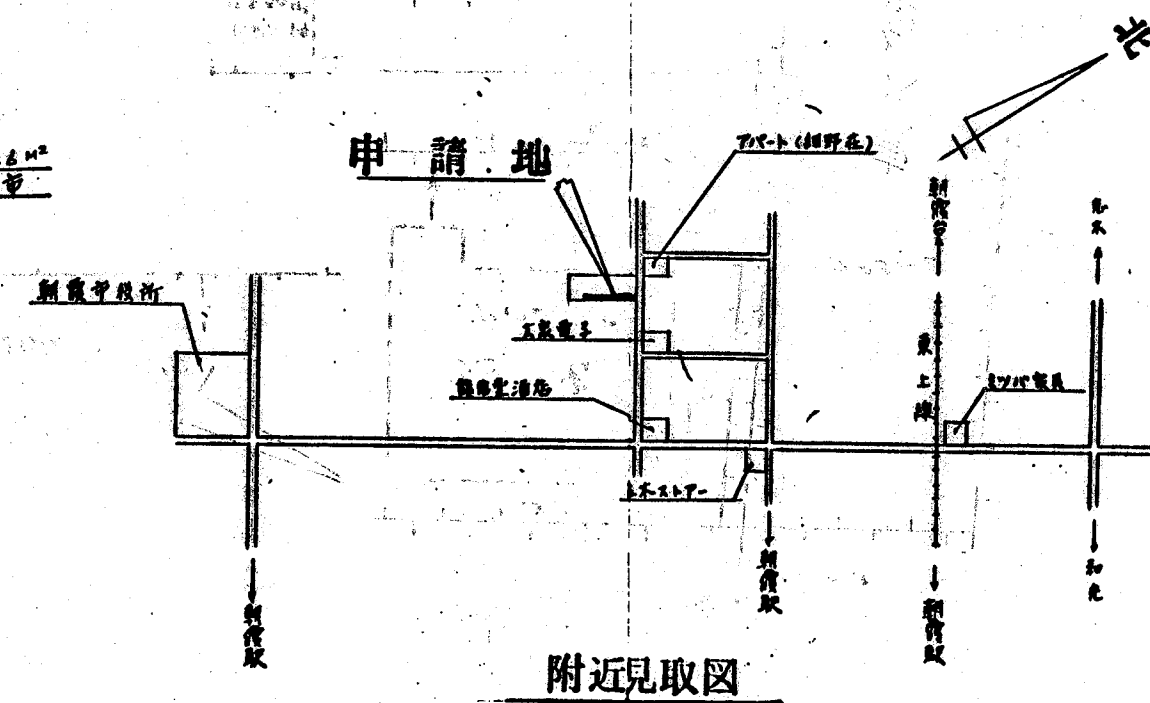

附近見取図

縮尺	付近見取図	
	地籍図	1/300
	構造図	1/50
	公園の写し	1/600