



道路位置図 (指定)

指定年月日	昭和51年4月5日	番号	第5号
1. 申請に係わる土地の地名地番			
埼玉県朝霞市大字根岸字宮原1128~12			
2. 申請に係わる道路の幅員、延長及び面積			
幅員	4.00メートル	延長	11.42メートル
面積	49.46 平方メートル		
3. 利用宅地総面積		454.23 平方メートル	

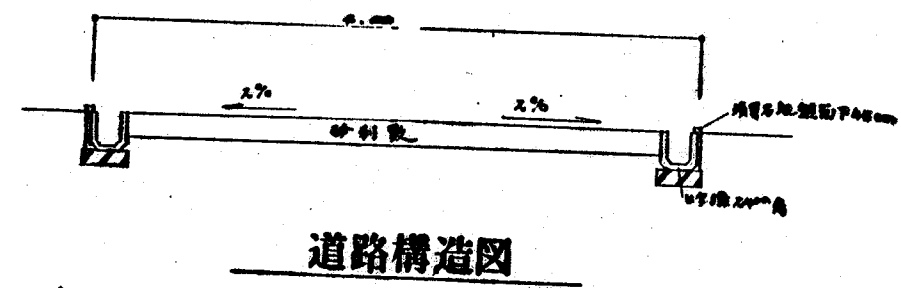

縮尺	付近見取図	
	地籍図	1/200
	構造図	1/50
	公図の写し	1/600

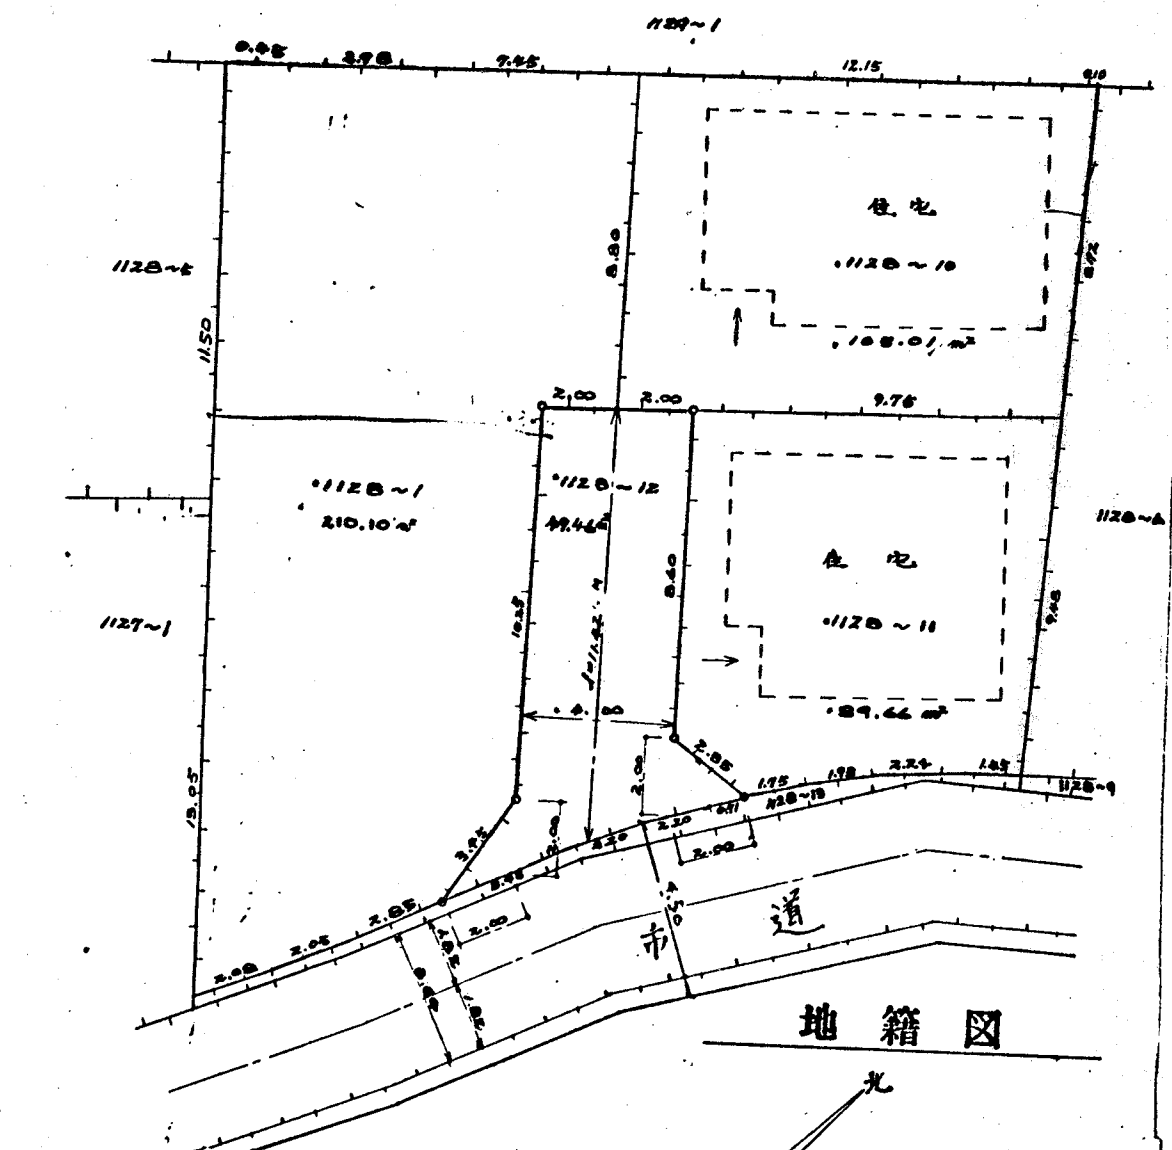