
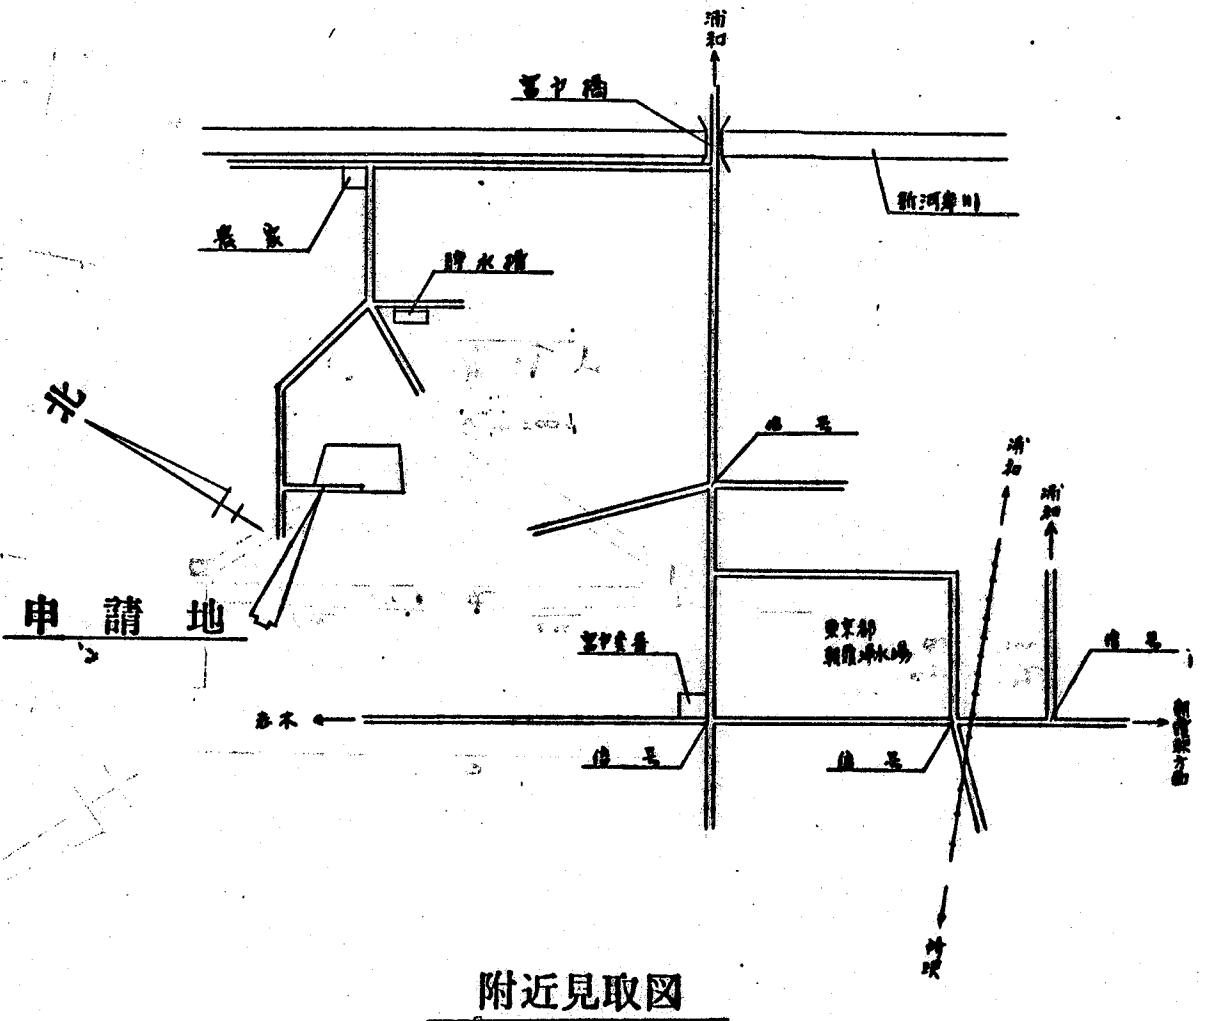
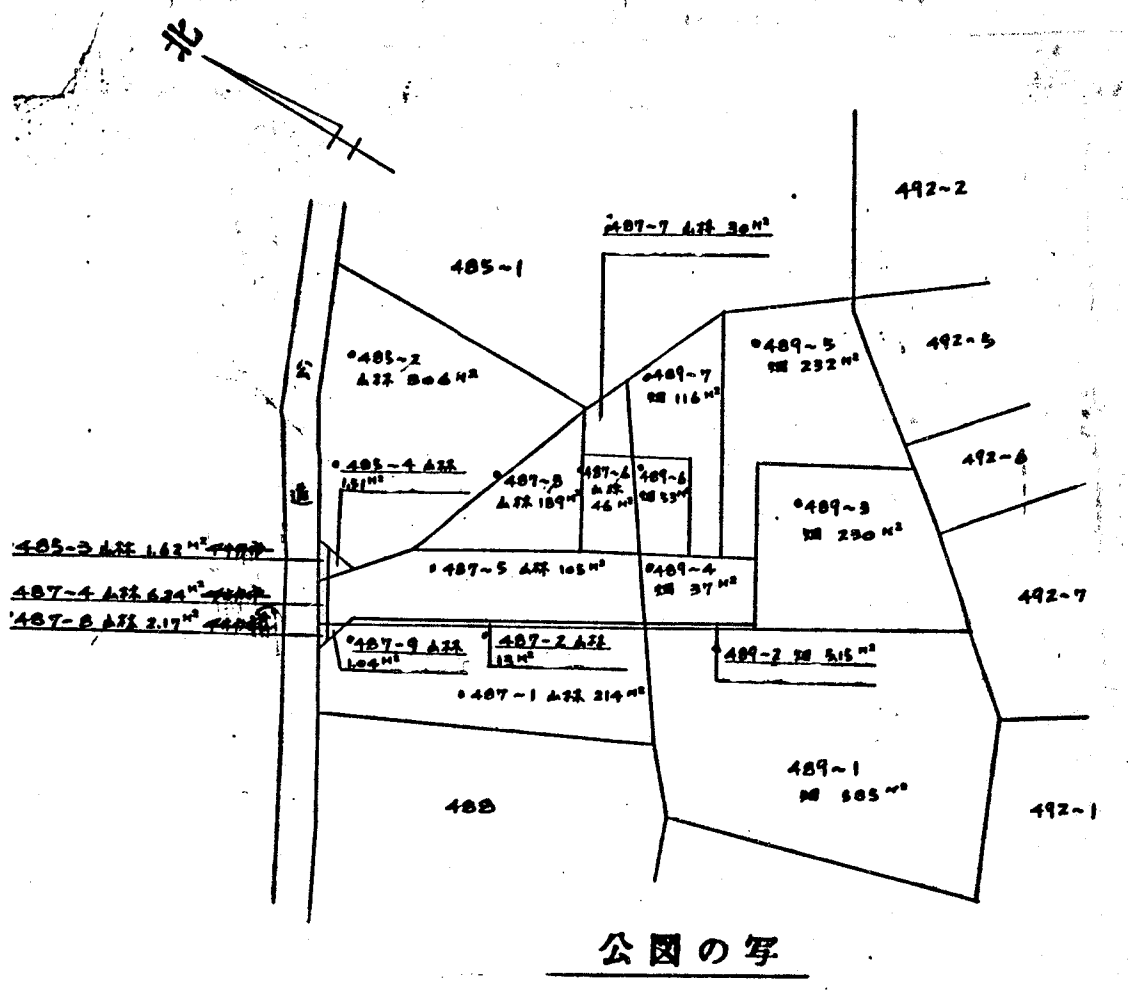
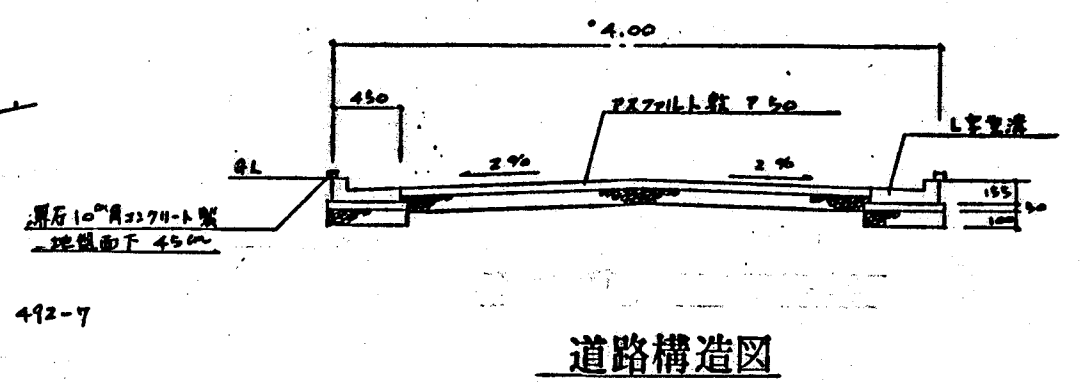


道路位置図 (指定)

指定年月日	昭和57年4月19日	番号	第16号
1. 申請に係わる土地の地名地番			
埼玉県朝霞市大字宮戸字大瀬戸 489-4, 487-5, 487-9, 485-4			
2. 申請に係わる道路の幅員、延長及び面積			
幅員	4.00m	延長	34.95m
面積	145.54平方m		
3. 利用宅地総面積		710.37平方m	

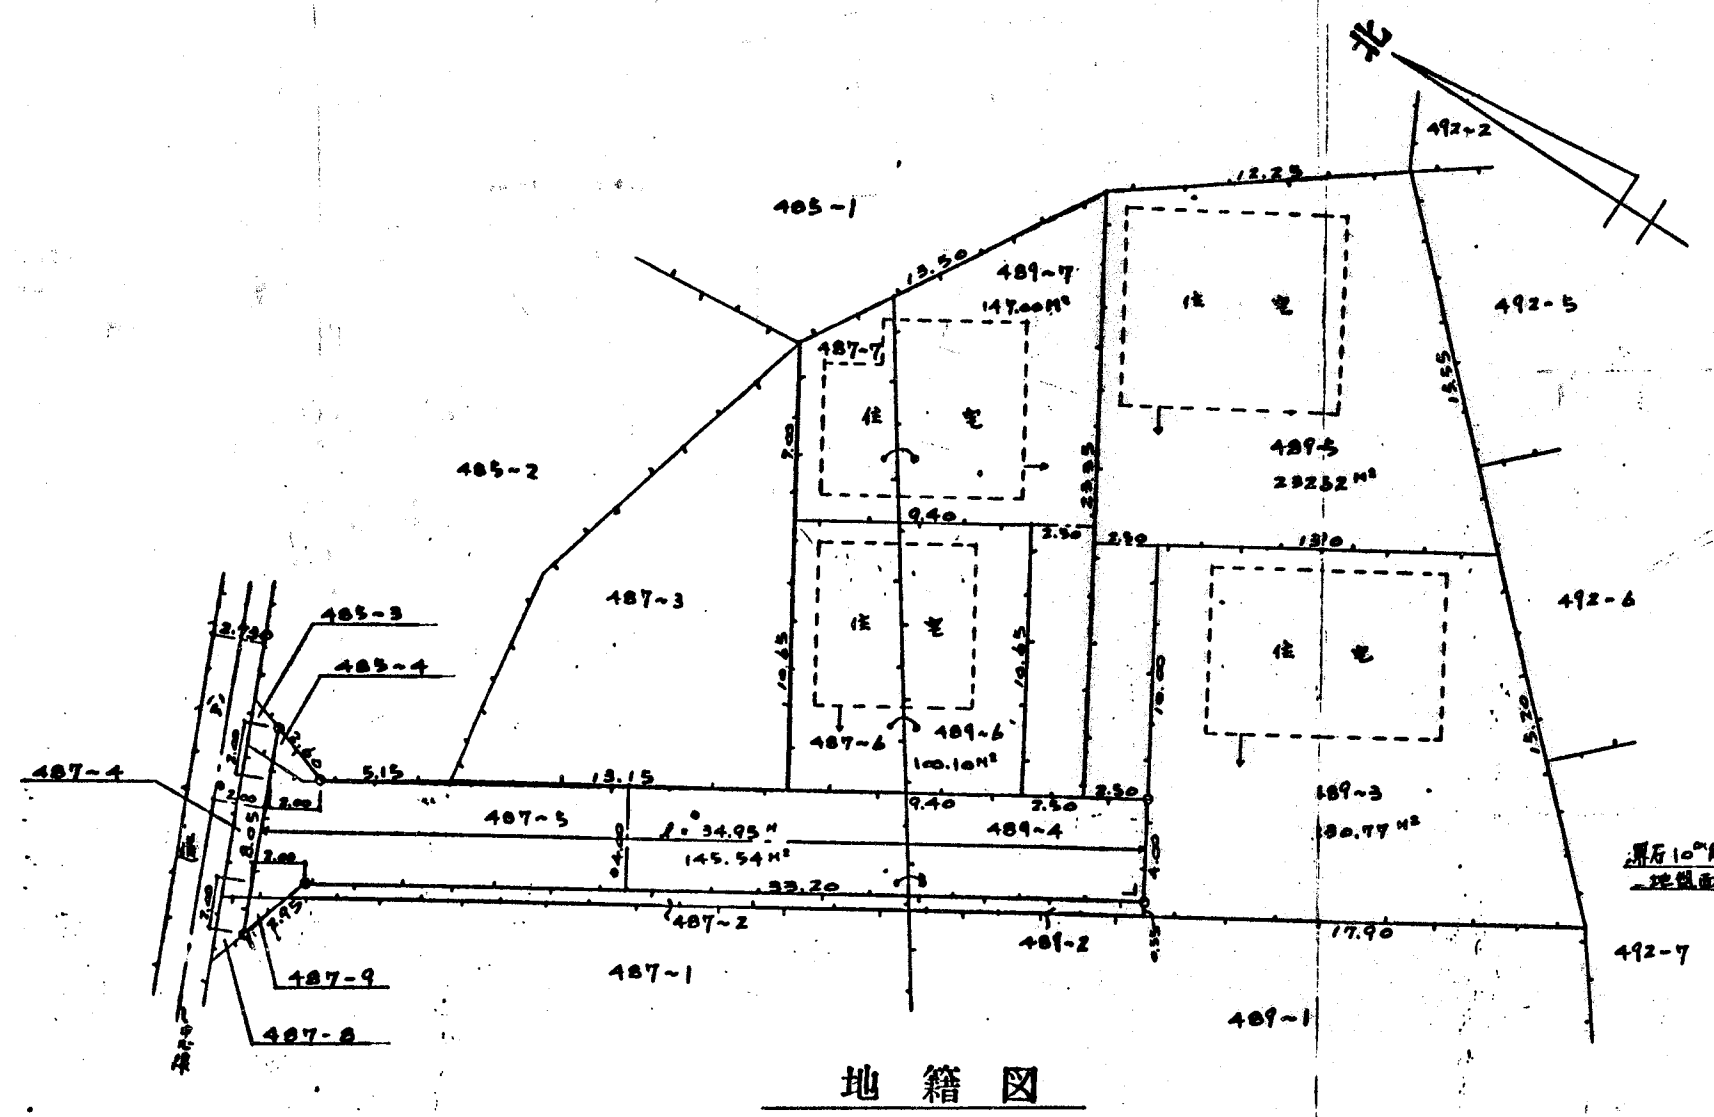

縮尺	付近見取図	
	地籍図	1/300
尺	構造図	1/50
	公園の写し	1/600