

道路位置図 (指定)

指定年月日 昭和51年5月6日 番号 第21号



1. 申請に係わる土地の地名地番

埼玉県朝霞市大字根岸字向山 1069-9

2. 申請に係わる道路の幅員、延長及び面積

幅員: 4.20メートル 延長: 12.10メートル 面積: 53.13 平方メートル

3. 利用宅地総面積 385.00 平方メートル

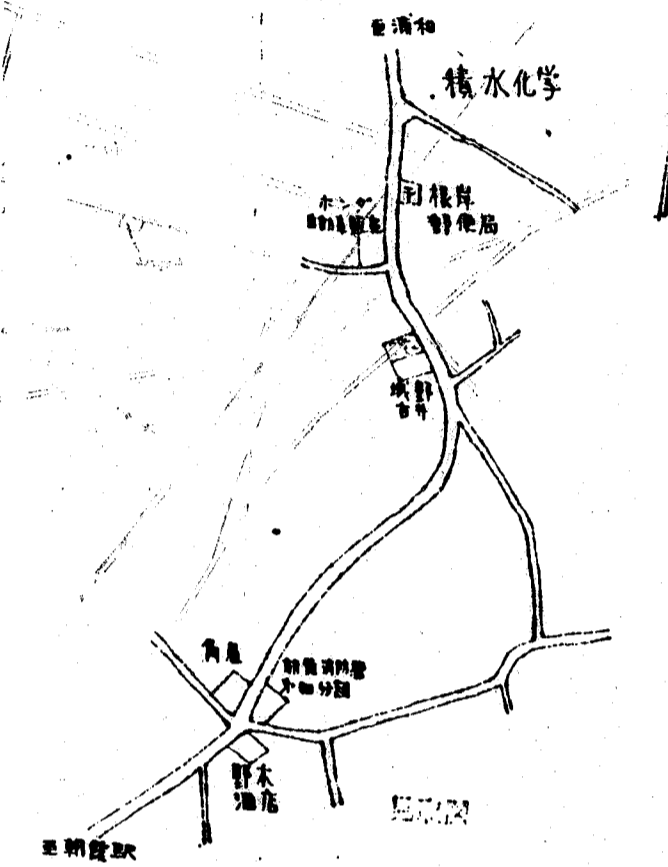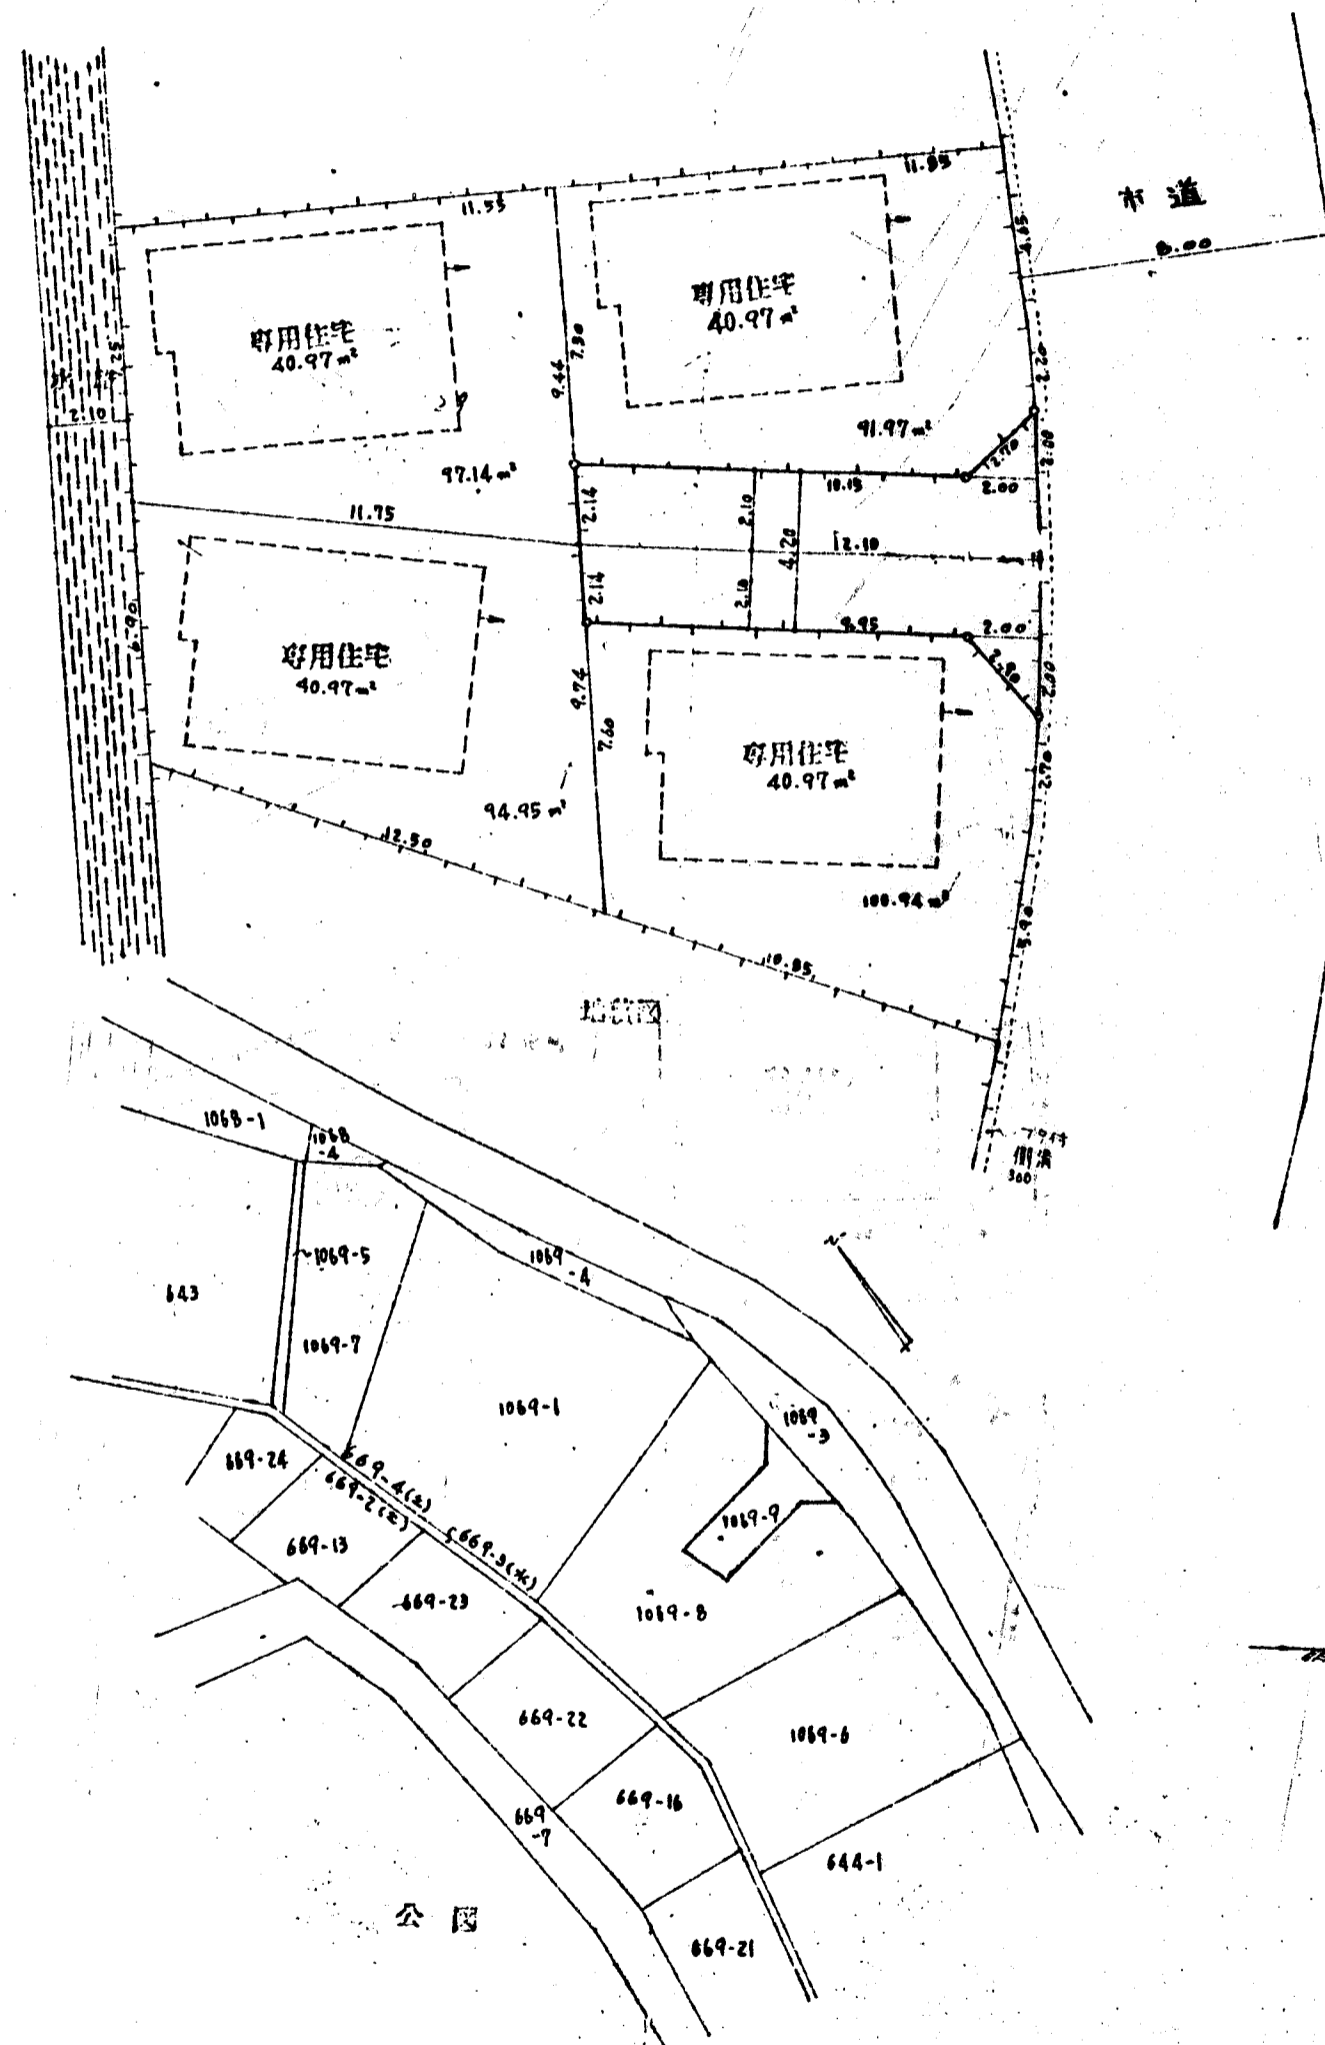

縮尺	付近見取図	
	地籍図	1/200
	構造図	1/40
	公図の写し	1/600

