

道路位置図 (指定)

指定年月日 昭和57年6月5日 番号 第50号

1. 申請に係わる土地の地名地番




埼玉県朝霞市大字溝沼字芥沢904~16, 902~6

2. 申請に係わる道路の幅員、延長及び面積


幅員: 4.00メートル 延長: $\frac{18.885}{2.7} = 6.99$ メートル 面積: 80.15 平方メートル

3. 利用宅地総面積 307.26 平方メートル

縮尺	付近見取図	
	地籍図	1/300
	構造図	1/50
	公図の写し	1/600

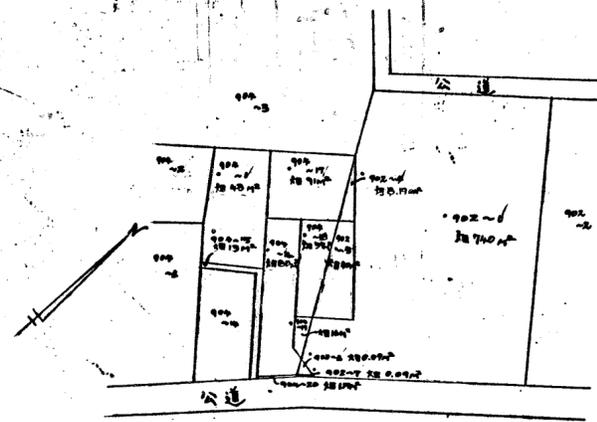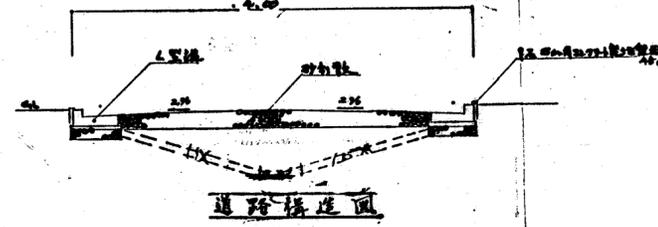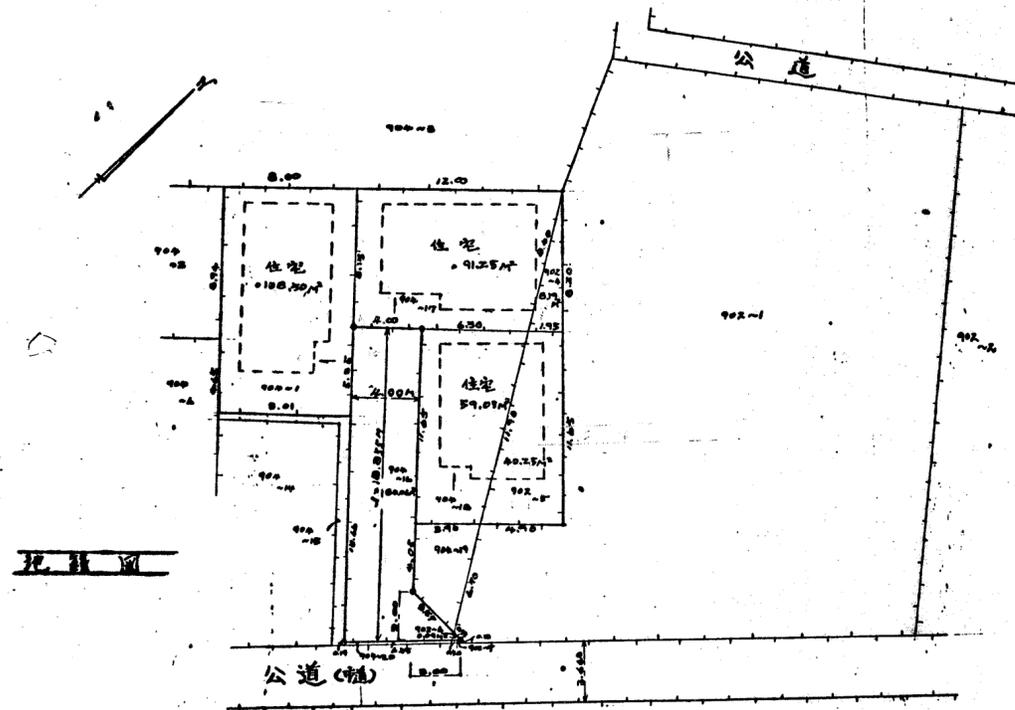

公図の写

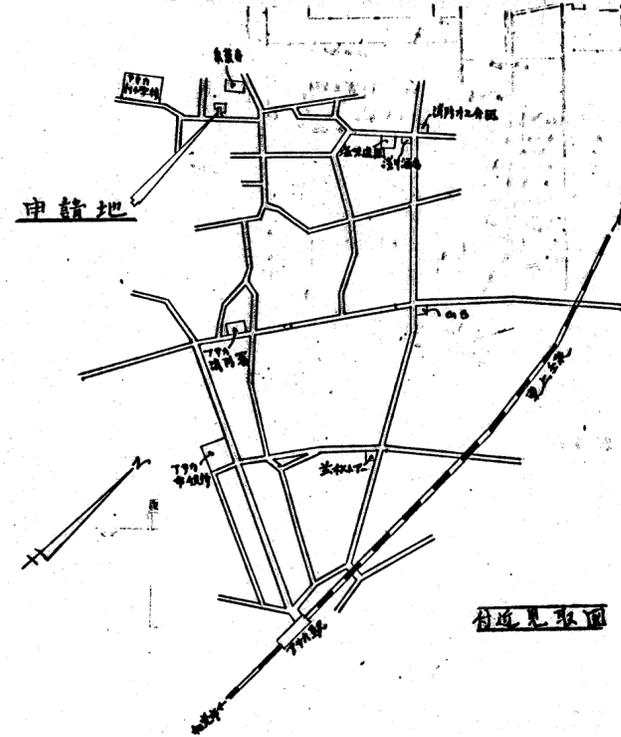

付近見取図