



完成までの流れ

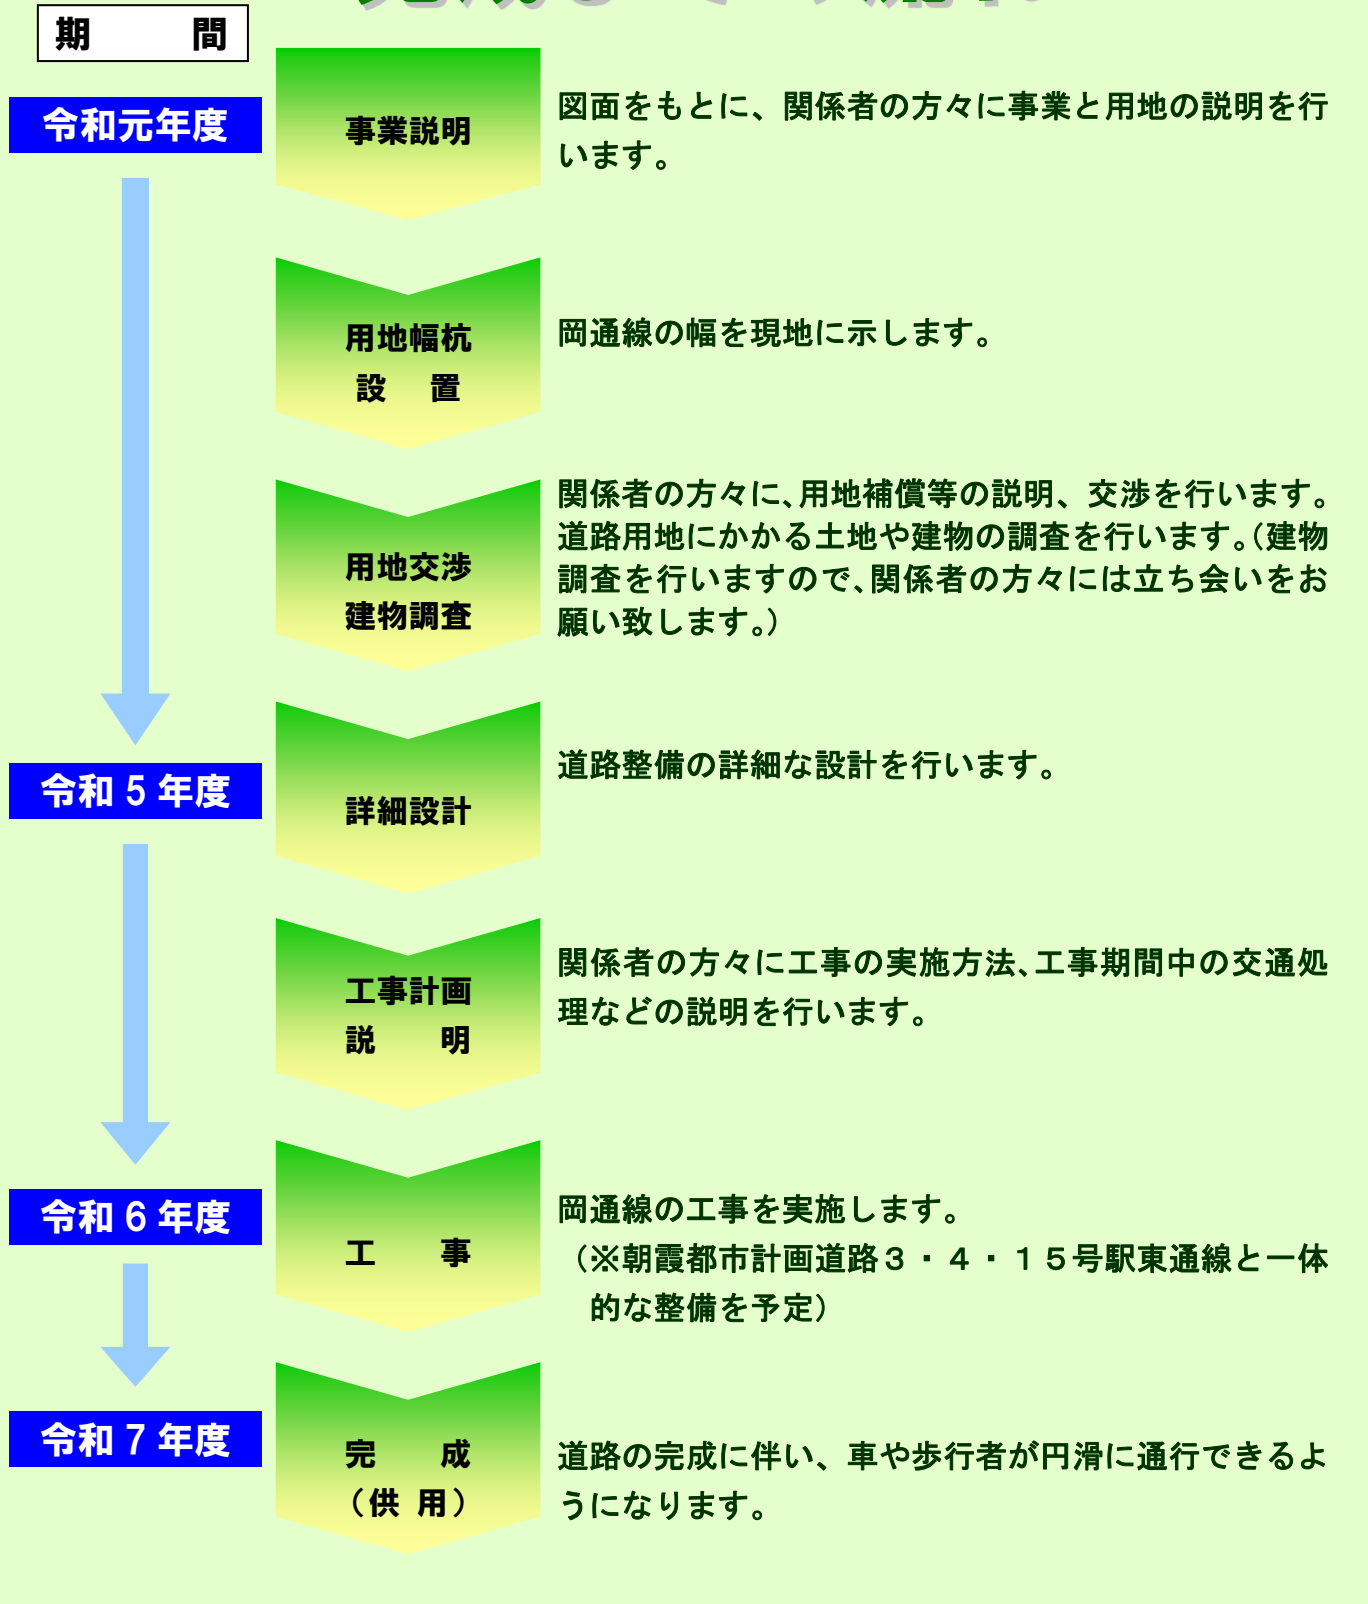

朝霞都市計画道路3・4・4号

岡 通 線

令和元年度から事業がはじまります!!

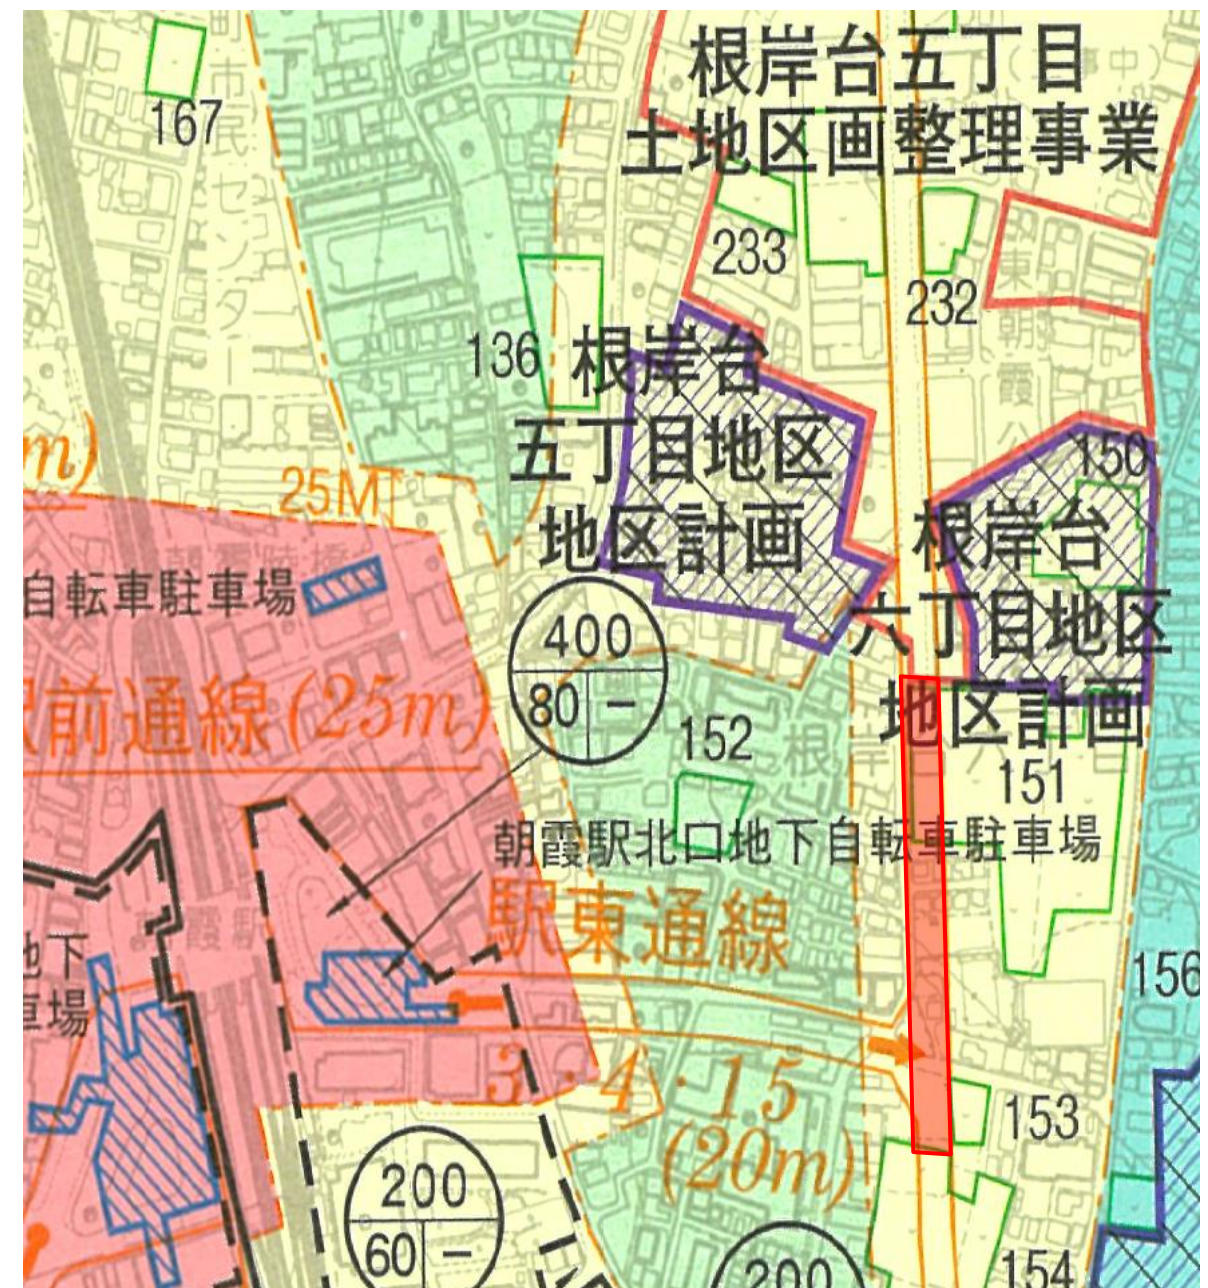

朝 霞 市

■問合せ先

朝霞市 都市建設部 まちづくり推進課

Tel 048(463)1629 (ダイヤルイン) Fax 048(463)9490

E-mail: mati_zukuri@city.asaka.lg.jp

3・4・4号岡通線 事業の内容


朝霞都市計画3・4・4号岡通線は、市内を南北に縦断する幅員18メートルの都市計画道路です。根岸台地区では、根岸台五丁目地区画整理事業により約459メートルが整備され、また、事業中の朝霞駅東口駅前広場に通じる朝霞都市計画道路3・4・15号駅東通線と接続する計画になっています。根岸台6丁目地区の岡通線の整備を推進し、駅東通線と結節させることにより、幹線道路のネットワーク化を進めます。また、地域住民の交通の利便性の向上、歩車道の分離を進め、安全で安心な交通網の形成を目指します。

3・4・4号岡通線 事業区間


■ 整備区間延長：約198m

■ 計画緒元

道路種別	第4種2級
設計速度	40Km/h
車線数	2車線
標準幅員	18m

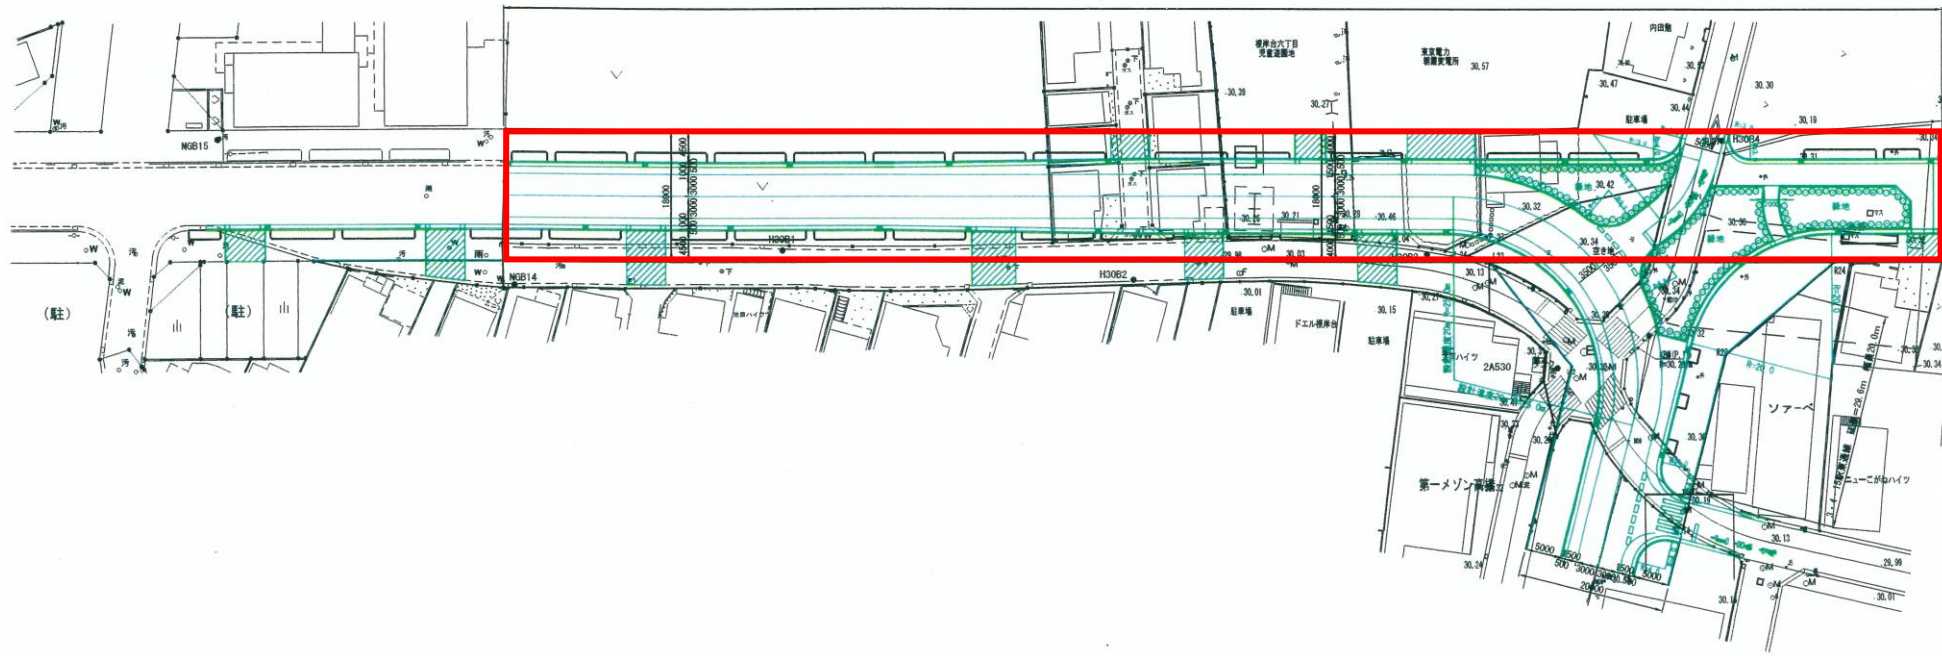

標準幅員図

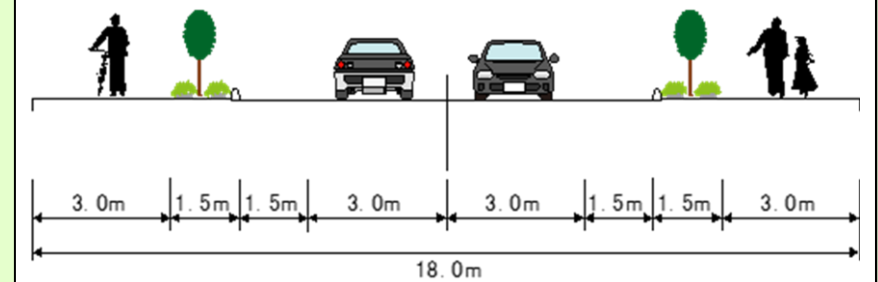

※完成イメージ