

# 道路位置図 (指定)

指定年月日 昭和51年6月17日 番号 第64号


1. 申請に係わる土地の地名地番

埼玉県朝霞市大字根岸字根岸通 1042-21 番地

2. 申請に係わる道路の幅員、延長及び面積

幅員 4.00メートル 延長 30.60メートル 面積 125.81 平方メートル

3. 利用宅地総面積 482.19 平方メートル

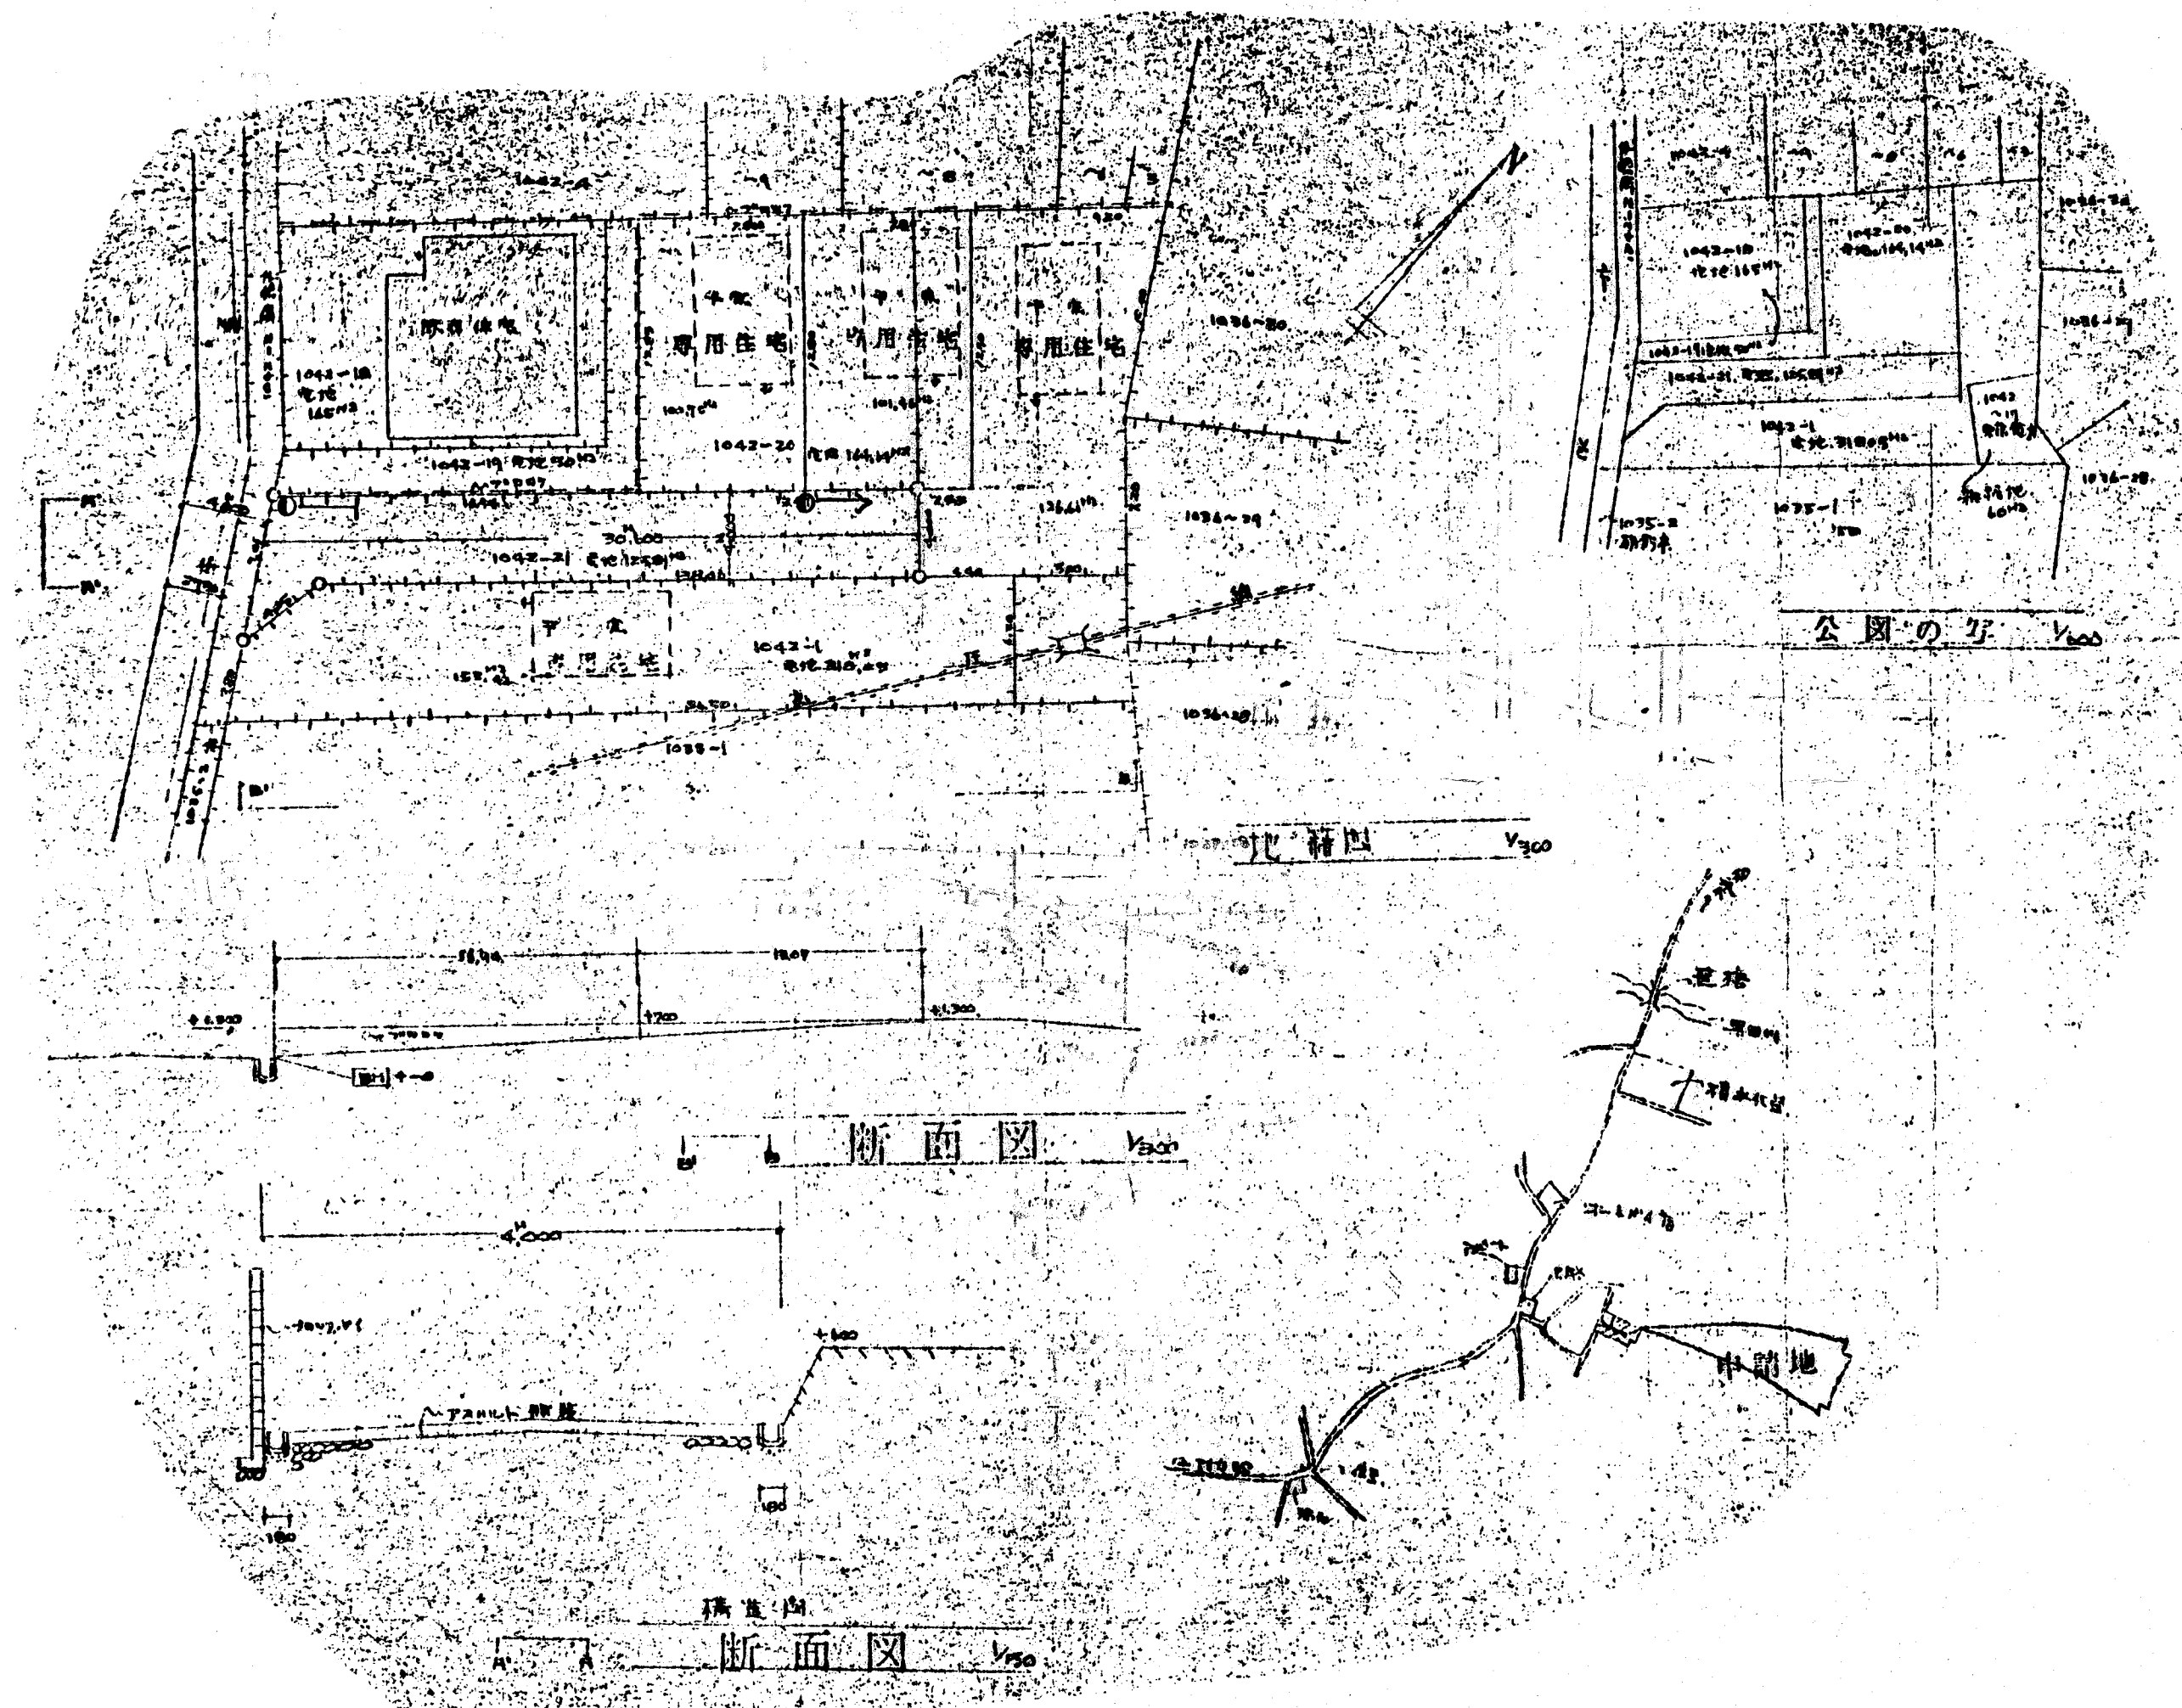

縮尺	付近見取図	
	地籍図	1/300
尺	構造図	1/50
	公園の写し	1/600