
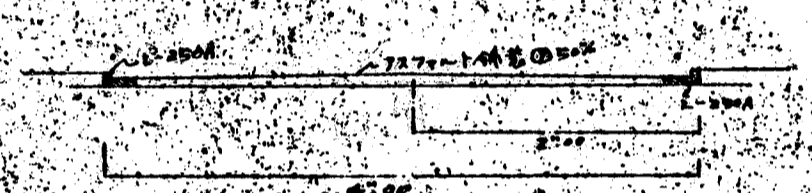


# 道路位置図 (指定)

指定年月日	昭和51年7月12日	番号	第88号
1. 申請に係わる土地の地名地番			
埼玉県朝霞市藤折町4丁目781番地9			
2. 申請に係わる道路の幅員、延長及び面積			
幅員	延長	面積	
4.00メートル	31.45メートル	137.00平方メートル	
3. 利用宅地総面積			609.00平方メートル

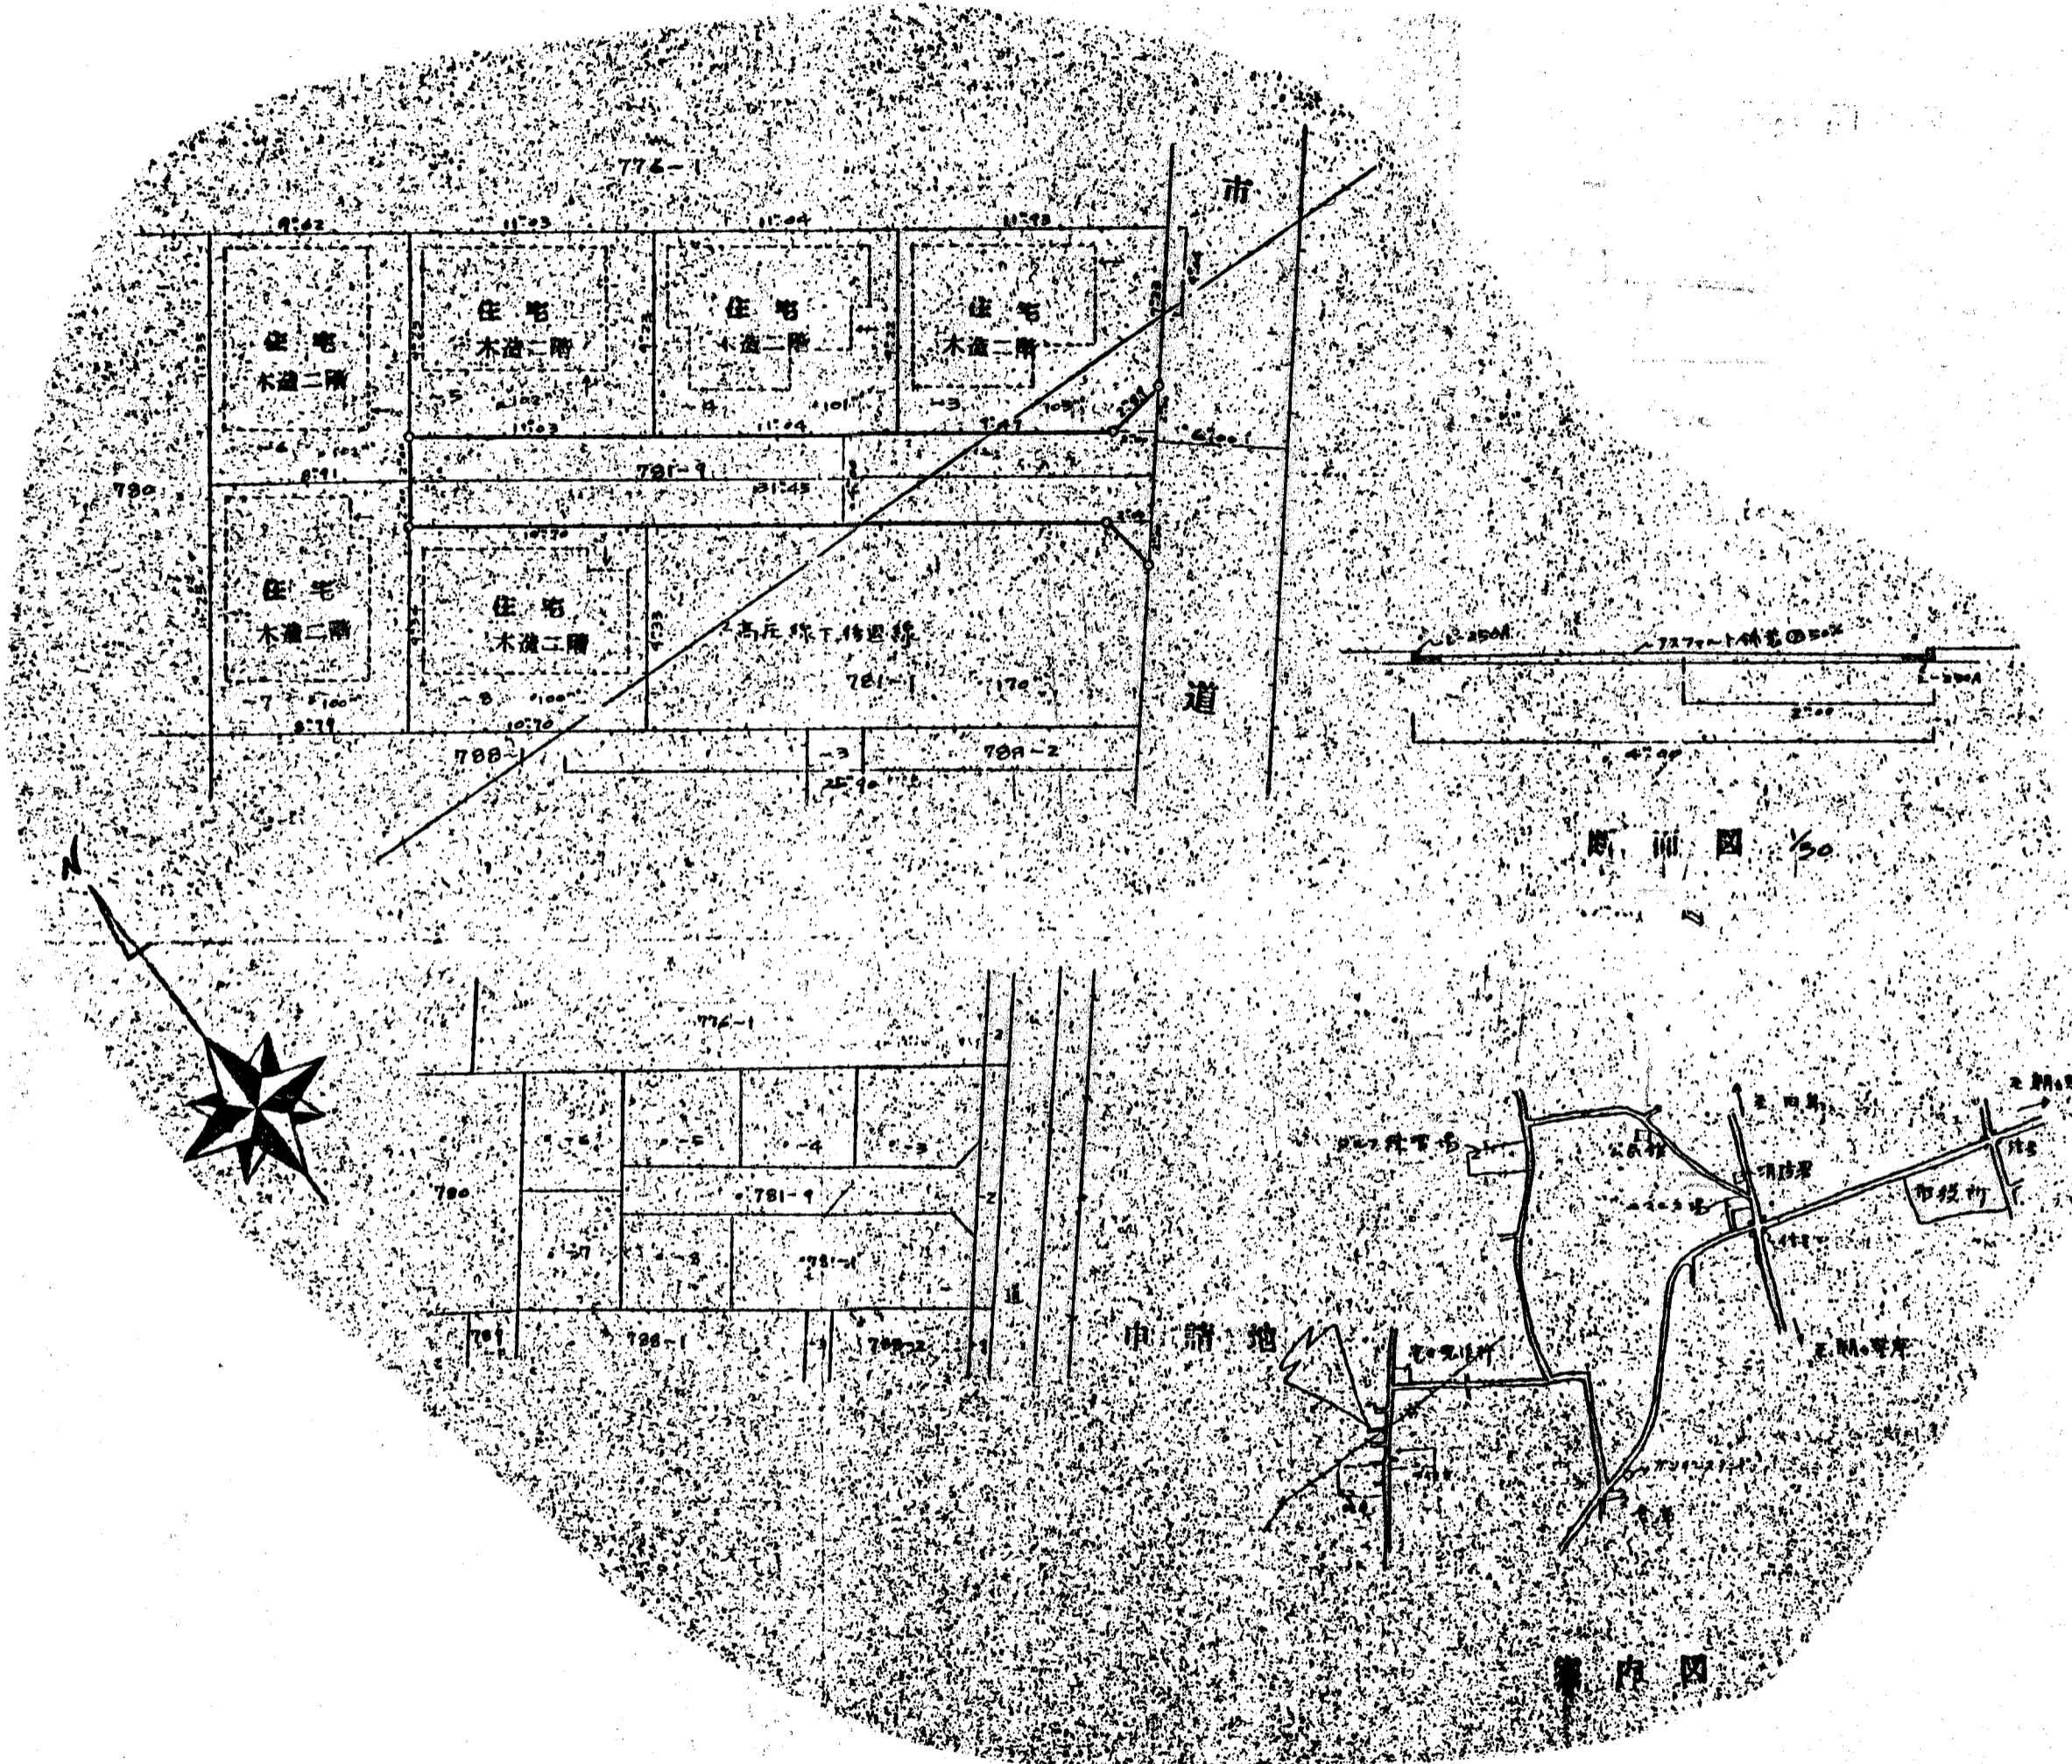

縮尺 1/50

縮 尺	付近見取図	
	地籍図	1/300
	構造図	1/50
	公図の写し	1/600