


# 道路位置図 (指定)

指定年月日	昭和51年8月3日	番号	第109号
1. 申請に係わる土地の地名地番			
埼玉県朝霞市東弁財2丁目 13-13 13-12			
2. 申請に係わる道路の幅員、延長及び面積			
幅員	4.00メートル	延長	46.80メートル
面積	197.12 平方メートル		
3. 利用宅地総面積			
710.83 平方メートル			

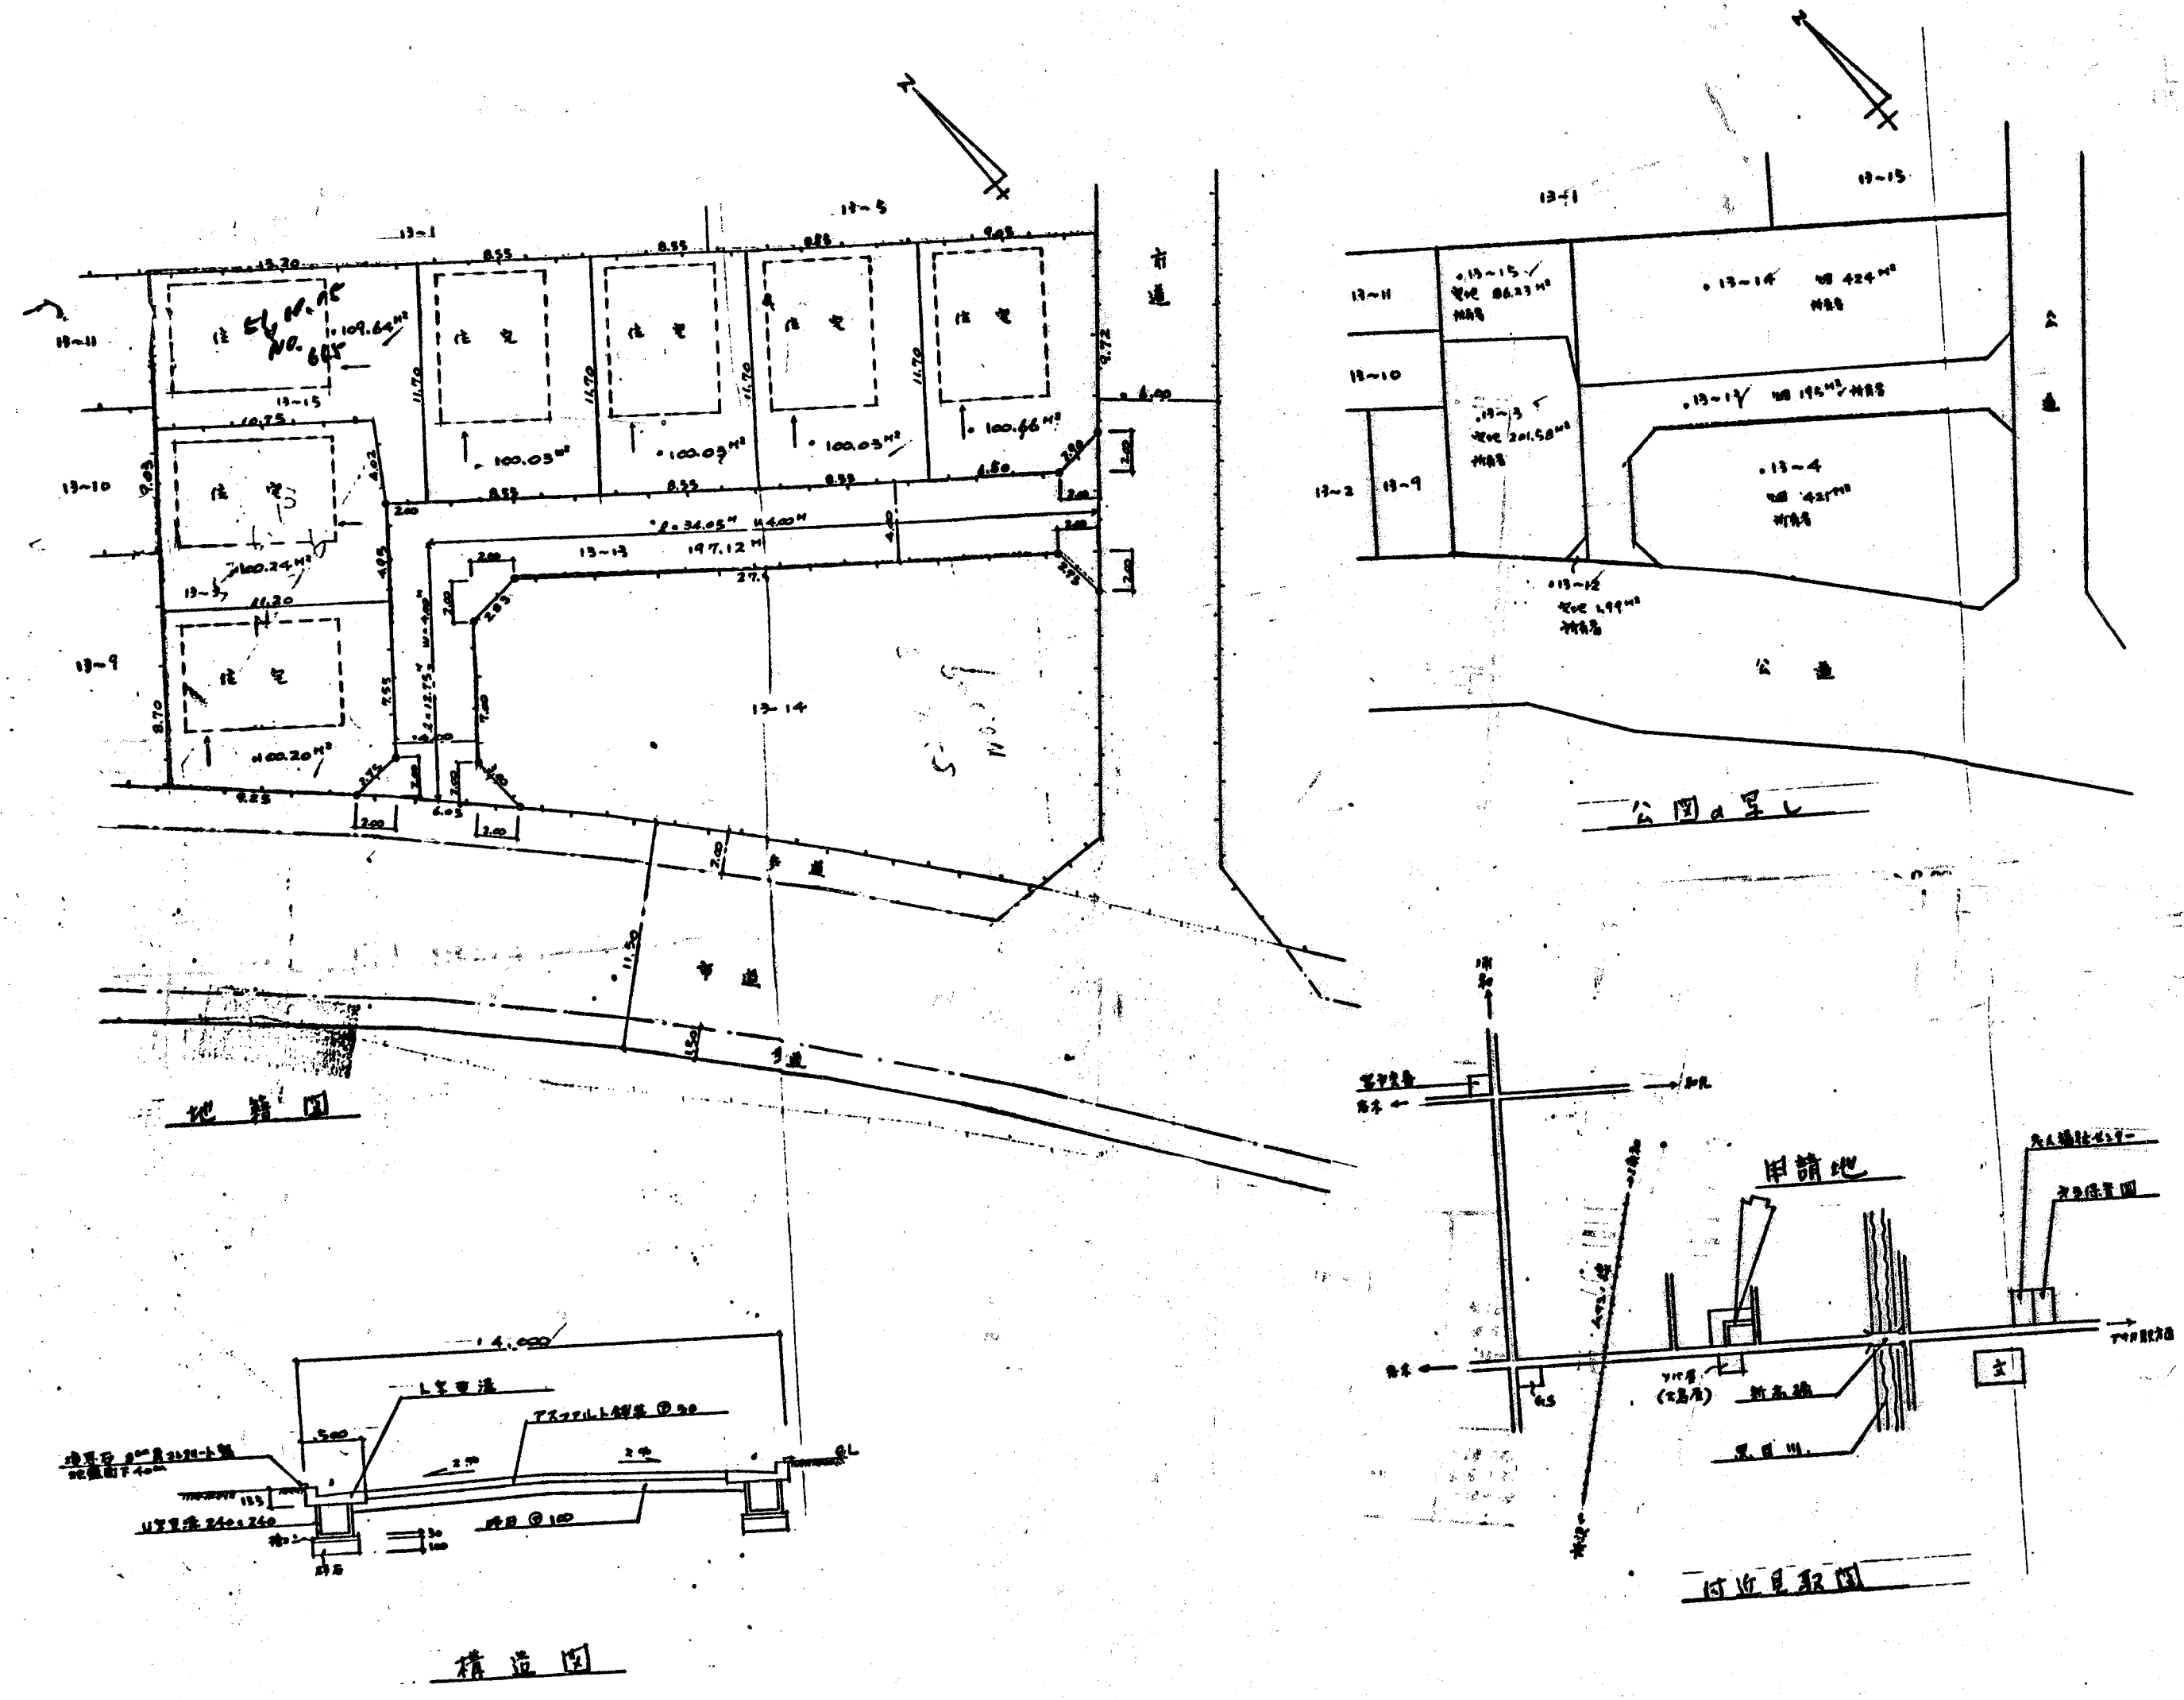

縮尺	付近見取図	
	地籍図	1/300
	構造図	1/50
	公園の写し	1/600