

道路位置図 (指定)

指定年月日 昭和51年9月7日 番号 第139号


1. 申請に係わる土地の地名地番

埼玉県朝霞市大字宮戸字道合 936~1
937~5

2. 申請に係わる道路の幅員、延長及び面積

幅員 6.20 m 延長 35.10 m 面積 219.00 平方m

3. 利用宅地総面積 714.73 平方m

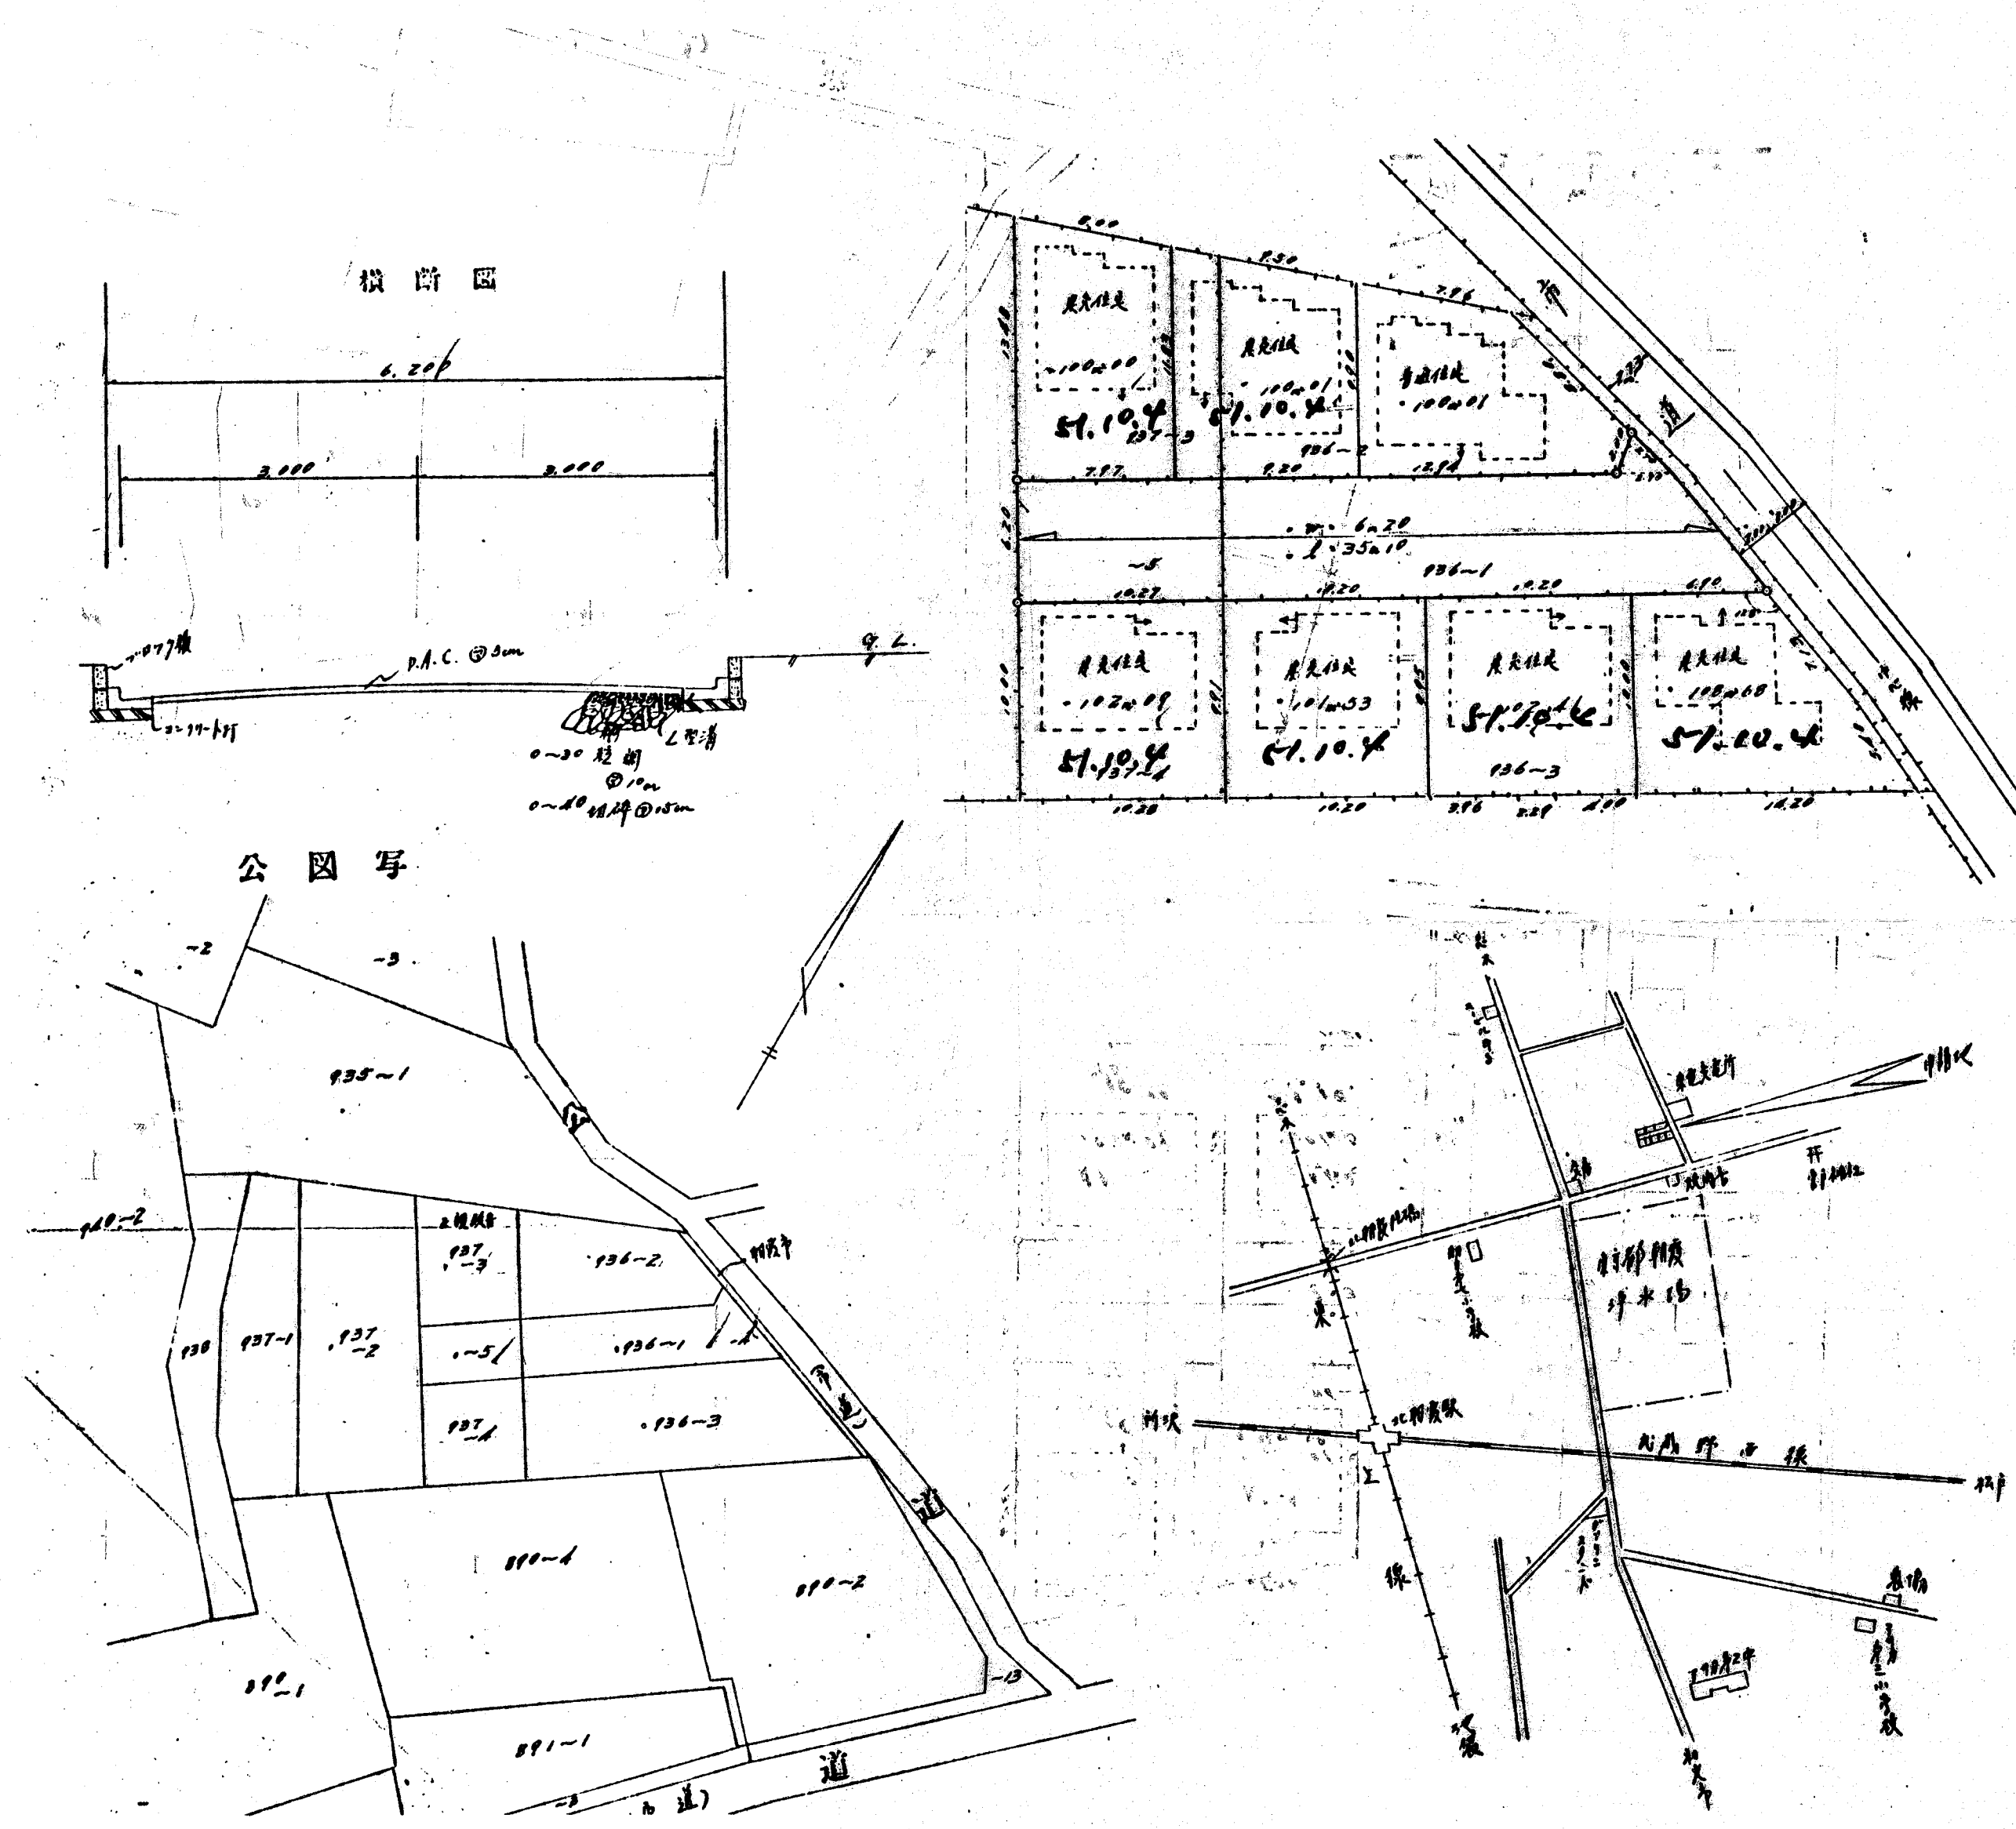

縮 尺	付近見取図	
	地籍図	1/300
	構造図	1/60
	公図の写し	1/600