

# 道路位置図 (指定)

指定年月日 昭和51年10月8日 番号 第158号

1. 申請に係わる土地の地名地番


埼玉県朝霞市大字宮戸字大新田1159-8

2. 申請に係わる道路の幅員、延長及び面積

幅員 4.20m 延長 12.50m 面積 56.50平方m


3. 利用宅地総面積 425.00平方m

## 案内図

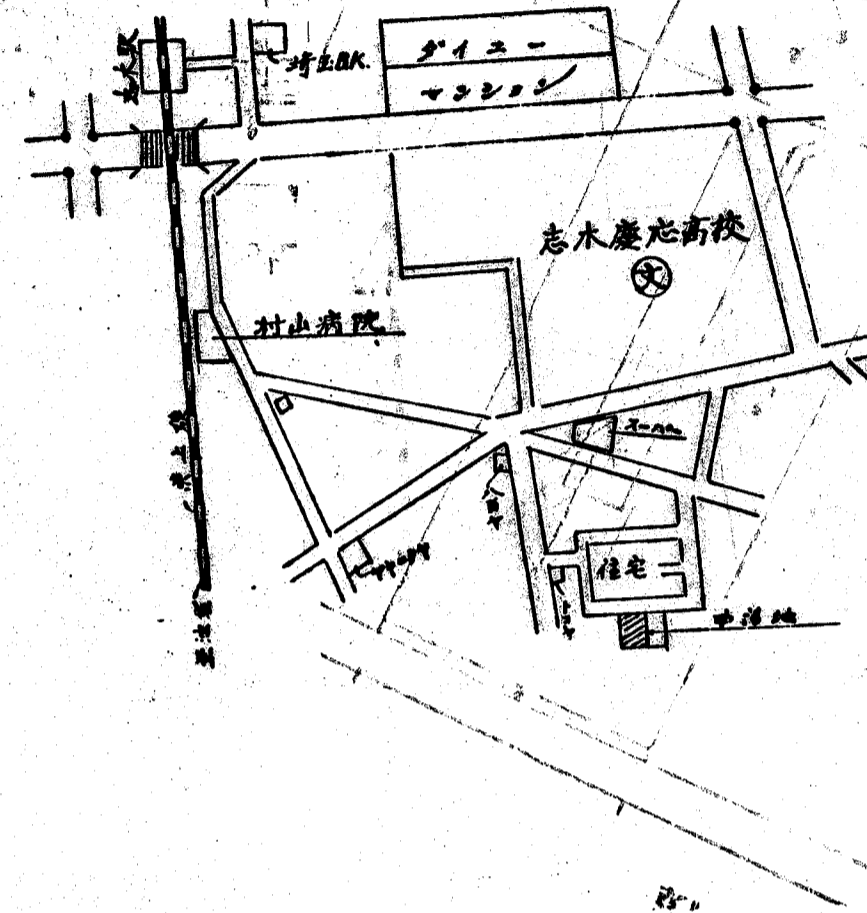


縮尺	付近見取図	
	地籍図	1/300
	構造図	1/50
	公園の写し	1/600

## 地籍図

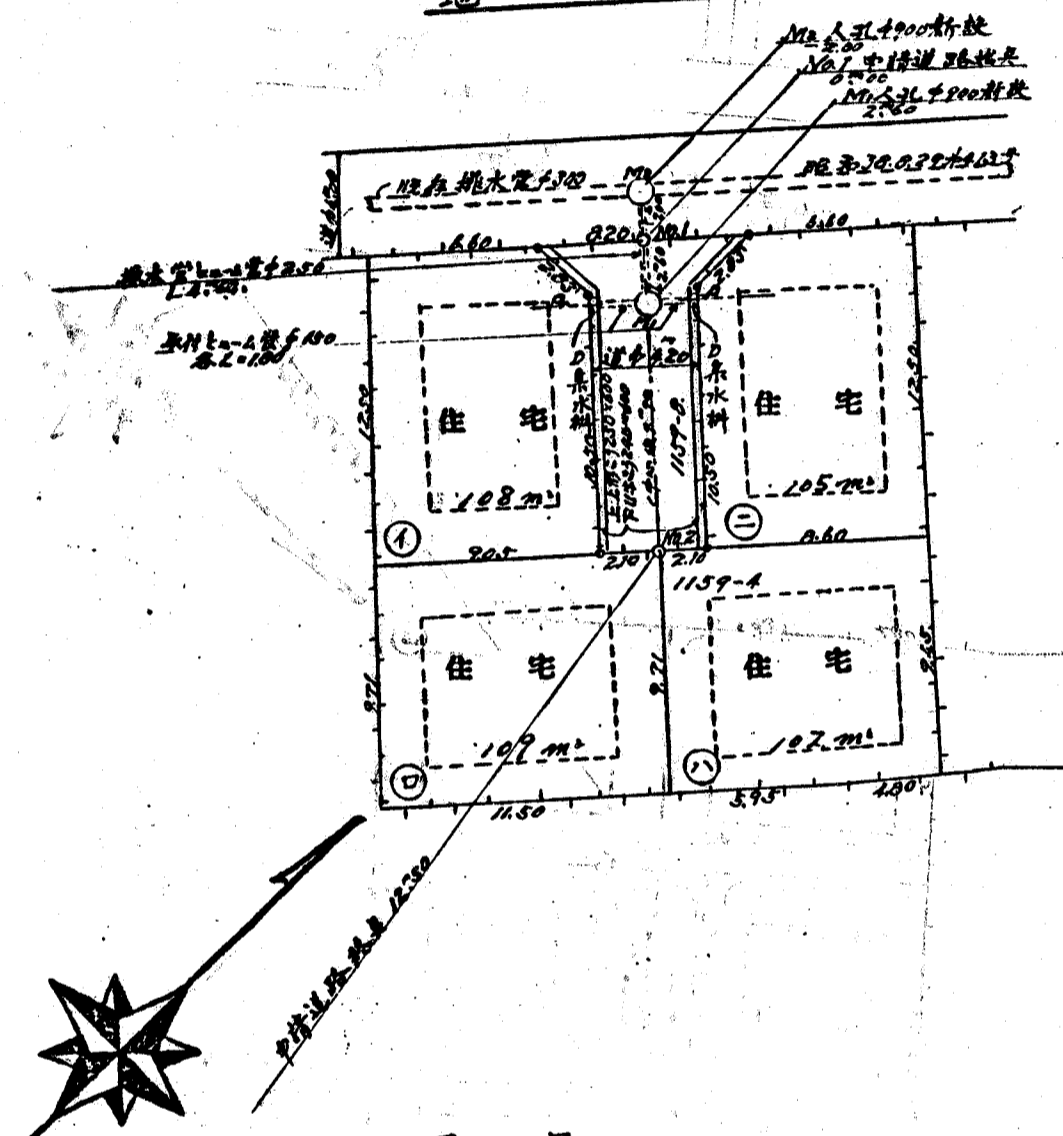

## 公園等

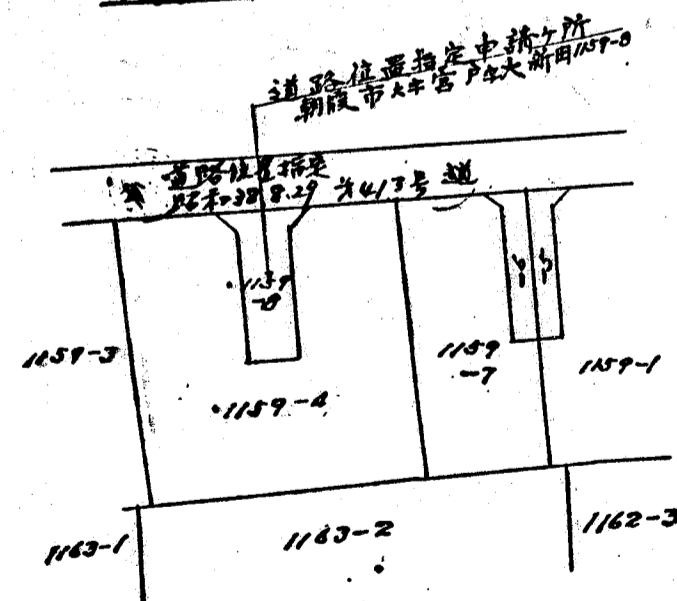

## 地上A-A横断面図

