

道路位置図 (指定)

指定年月日 昭和51年11月5日 番号 第184号


1. 申請に係わる土地の地名地番

埼玉県朝霞市大字溝沼字原大田 932-26


2. 申請に係わる道路の幅員、延長及び面積

幅員: 4.00m 延長: 34.40m 面積: 141.00平方m

3. 利用宅地総面積 209.990平方m

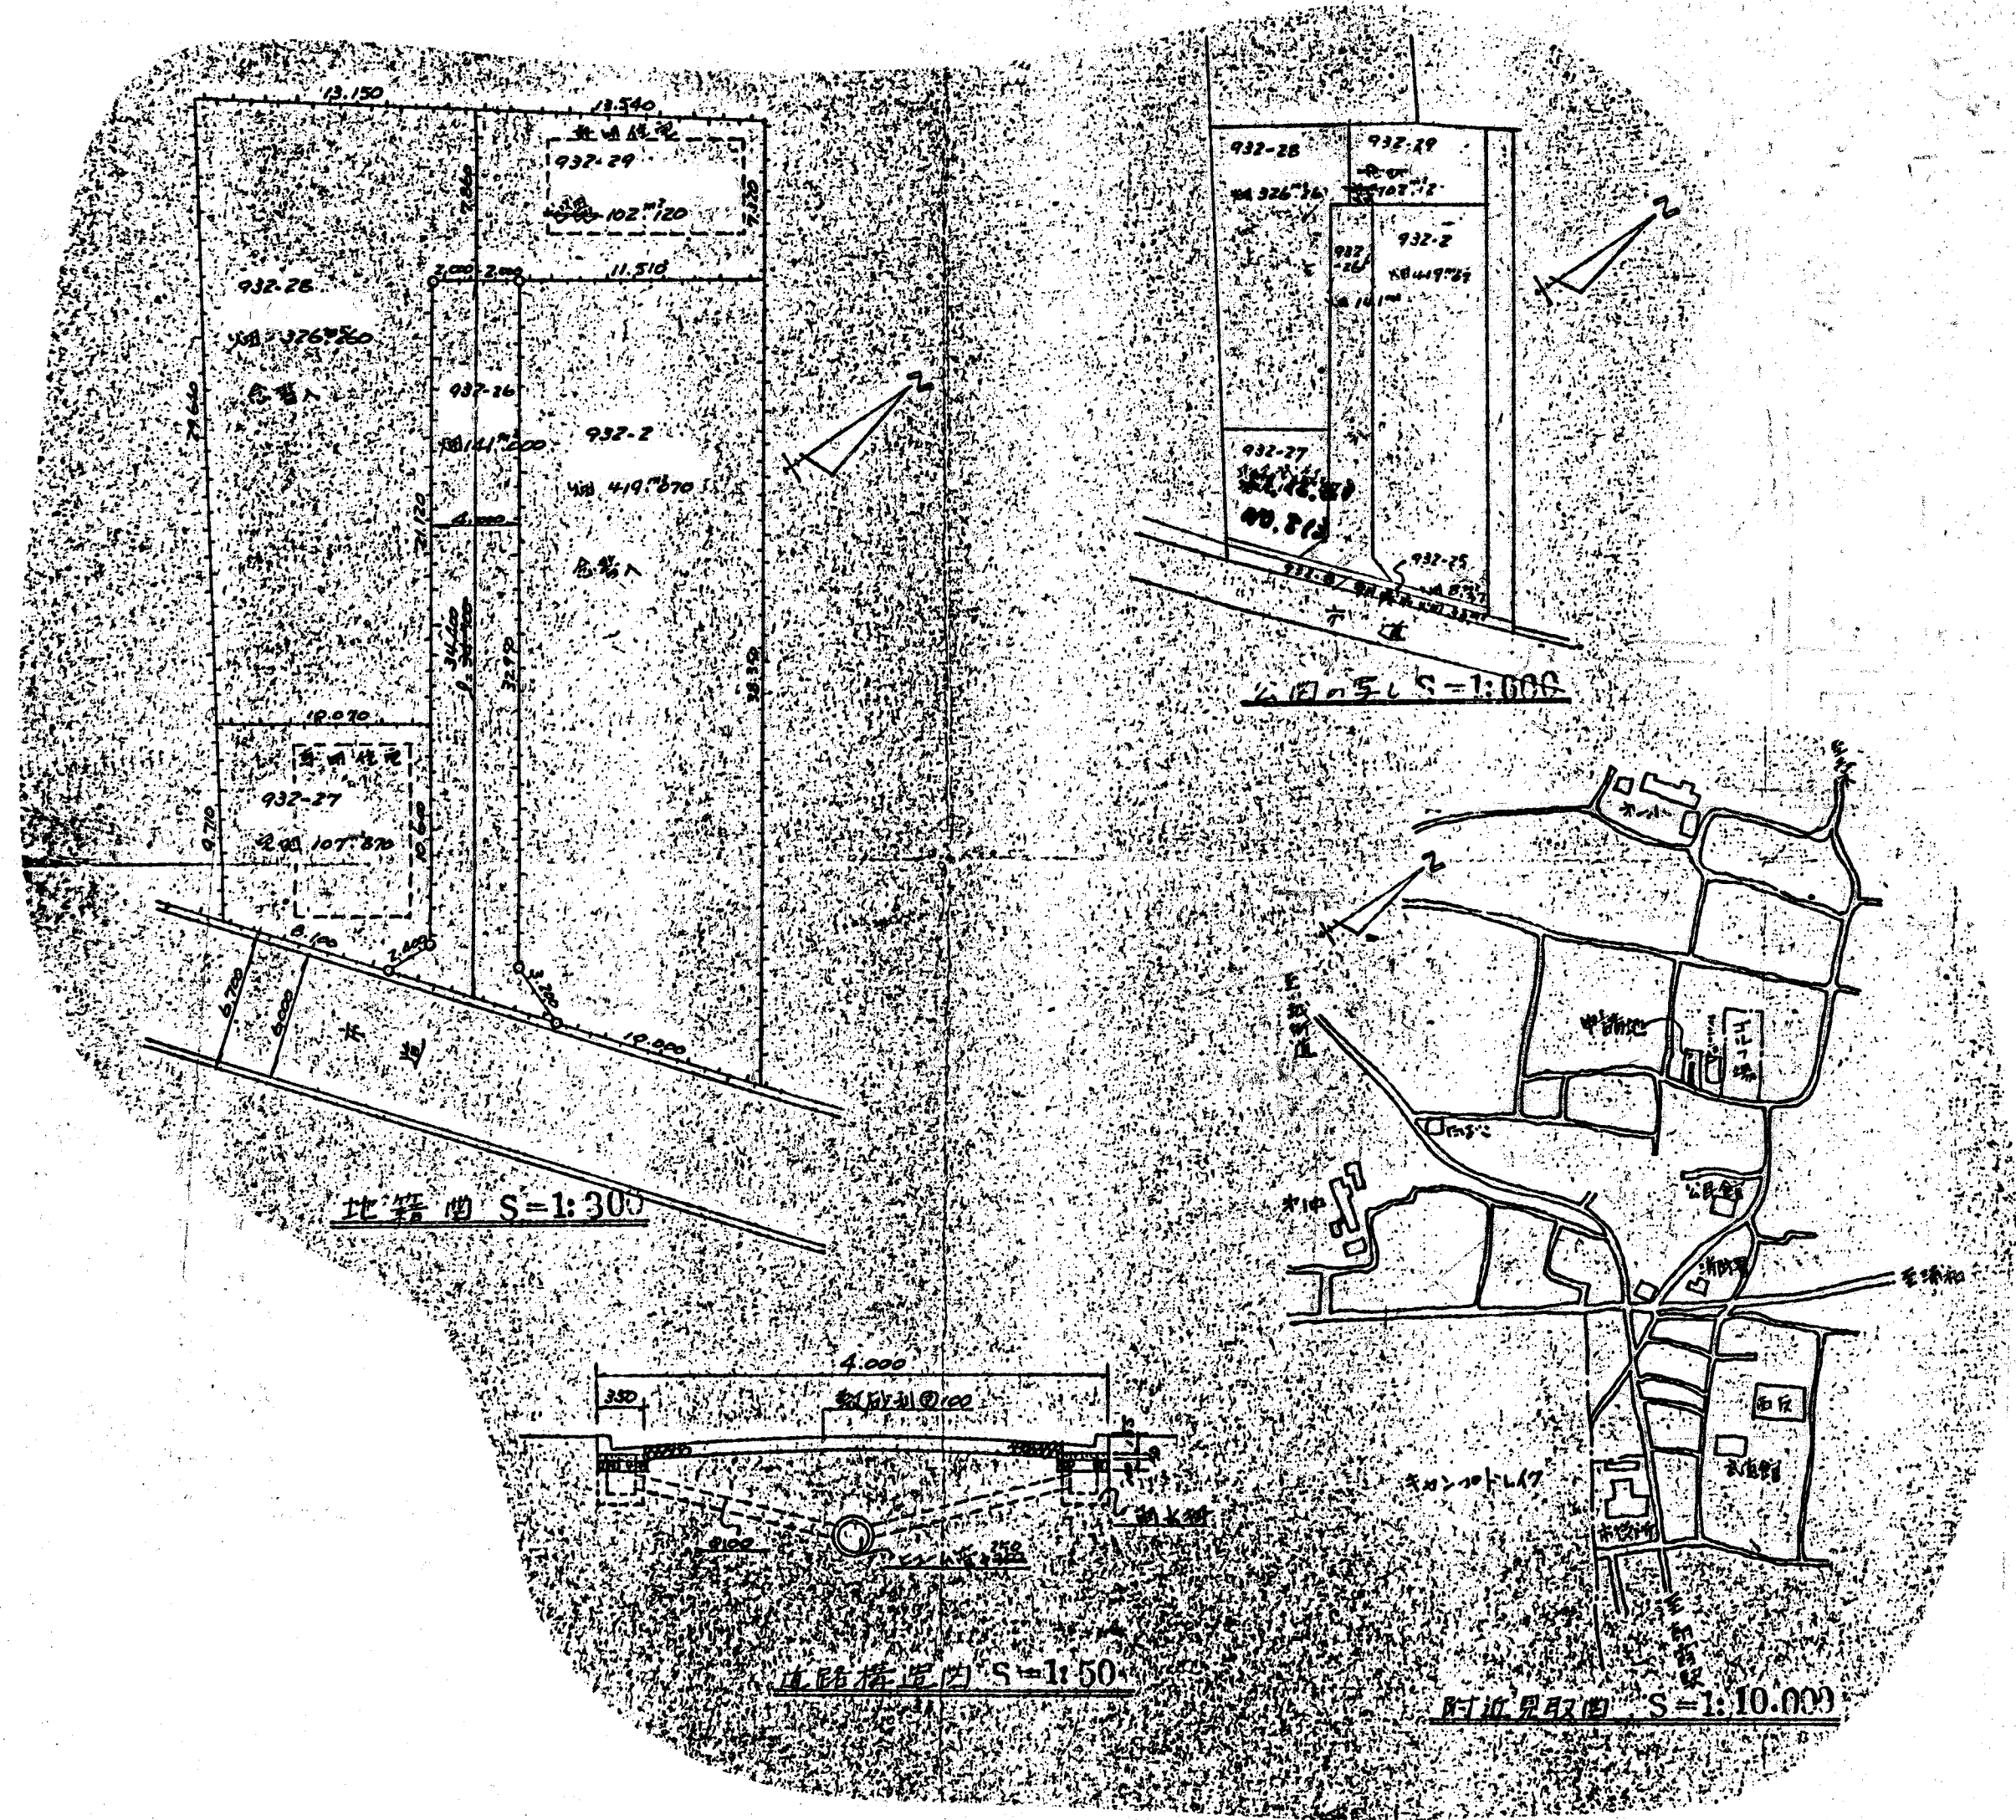

縮尺	付近見取図	
	地籍図	1/300
	構造図	1/50
	公図の写し	1/600

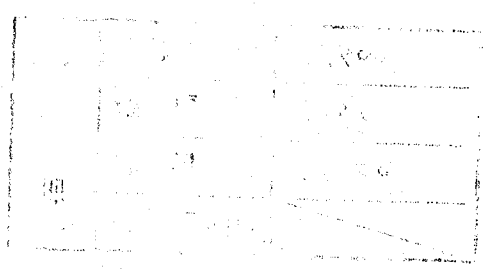

Stamp area for official registration and approval, containing several rectangular boxes for administrative use.