

# 道路位置図 (指定)

指定年月日 昭和51年11月5日 番号 第185号

1. 申請に係わる土地の地名地番


埼玉県朝霞市大字溝沼字水上1592番5

2. 申請に係わる道路の幅員、延長及び面積

幅員: 4.00メートル 延長: 15.95メートル 面積: 67.47平方メートル

3. 利用宅地総面積 527.30平方メートル

縮尺	付近見取図	
	地籍図	1/200
	構造図	1/50
	公図の写し	1/600

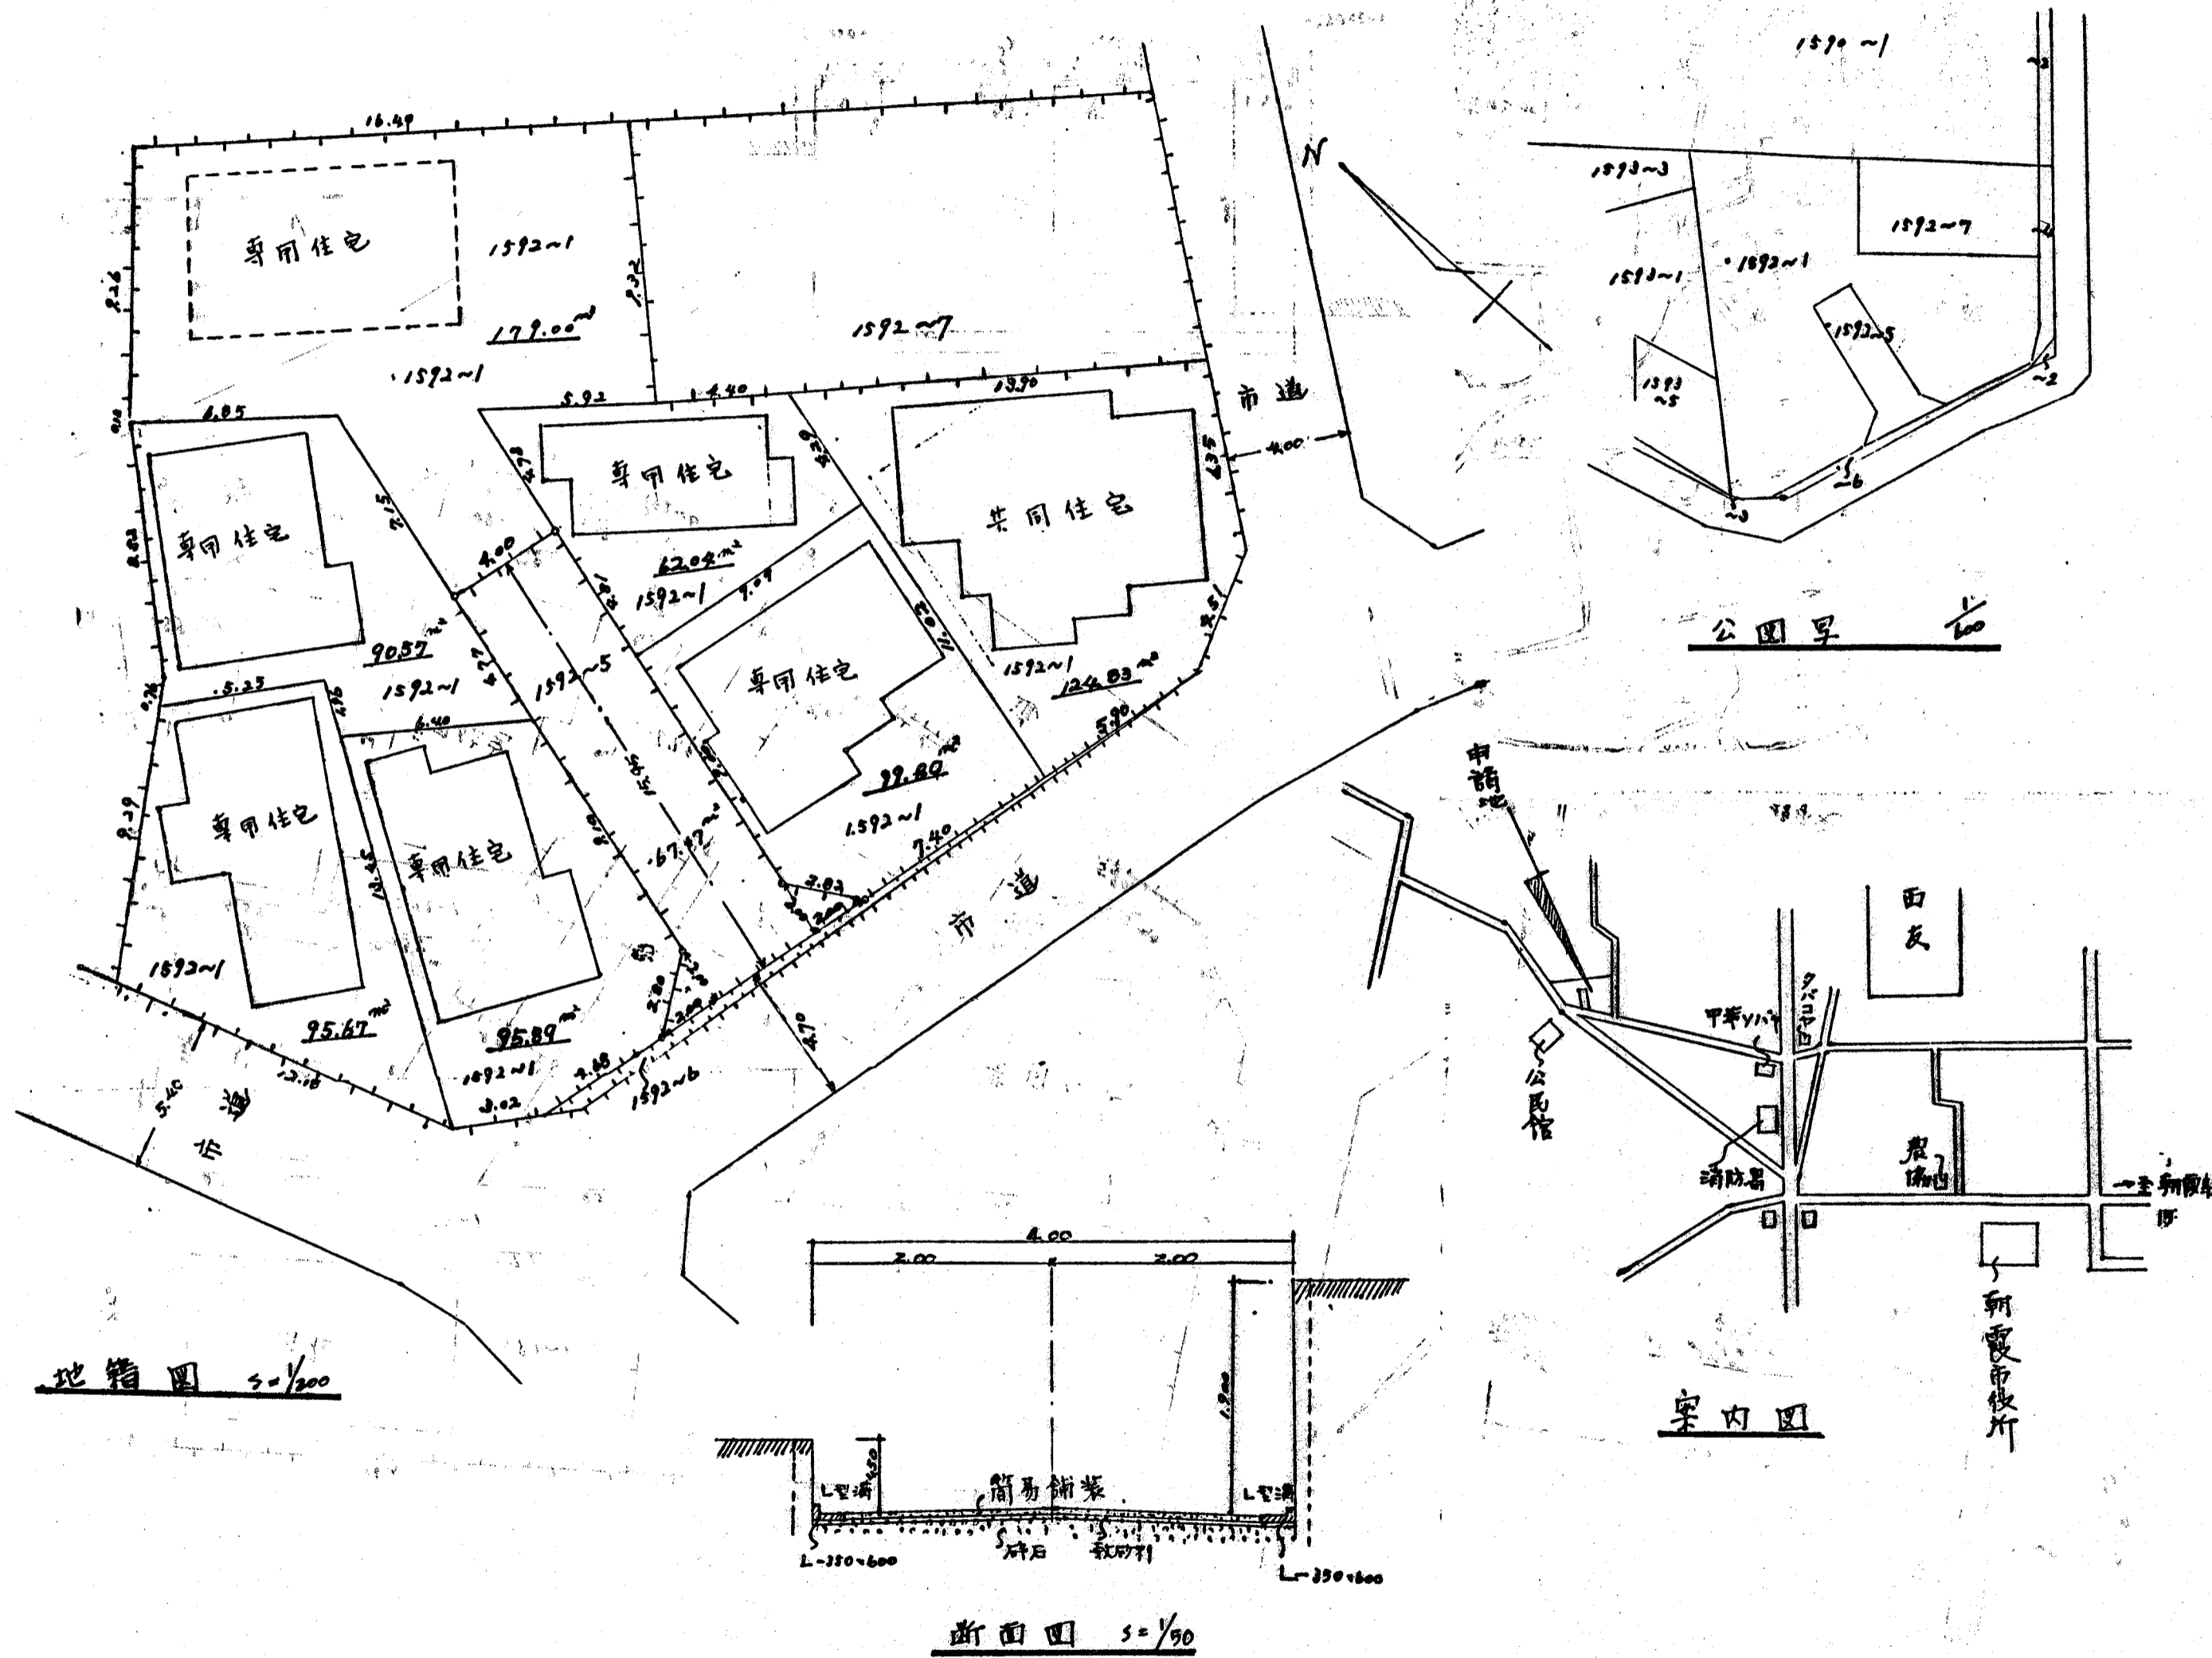

地籍図 5=1/200

断面図 5=1/50

案内図