



# 道路位置図 (指定)

指定年月日	昭和57年11月11日	番号	第191号
1. 申請に係わる土地の地名地番			
埼玉県朝霞市藤折町1丁目865番地8			
2. 申請に係わる道路の幅員、延長及び面積			
幅員	4.00m	延長	40.40m
面積	168.31平方m		
3. 利用宅地総面積		624.61平方m	

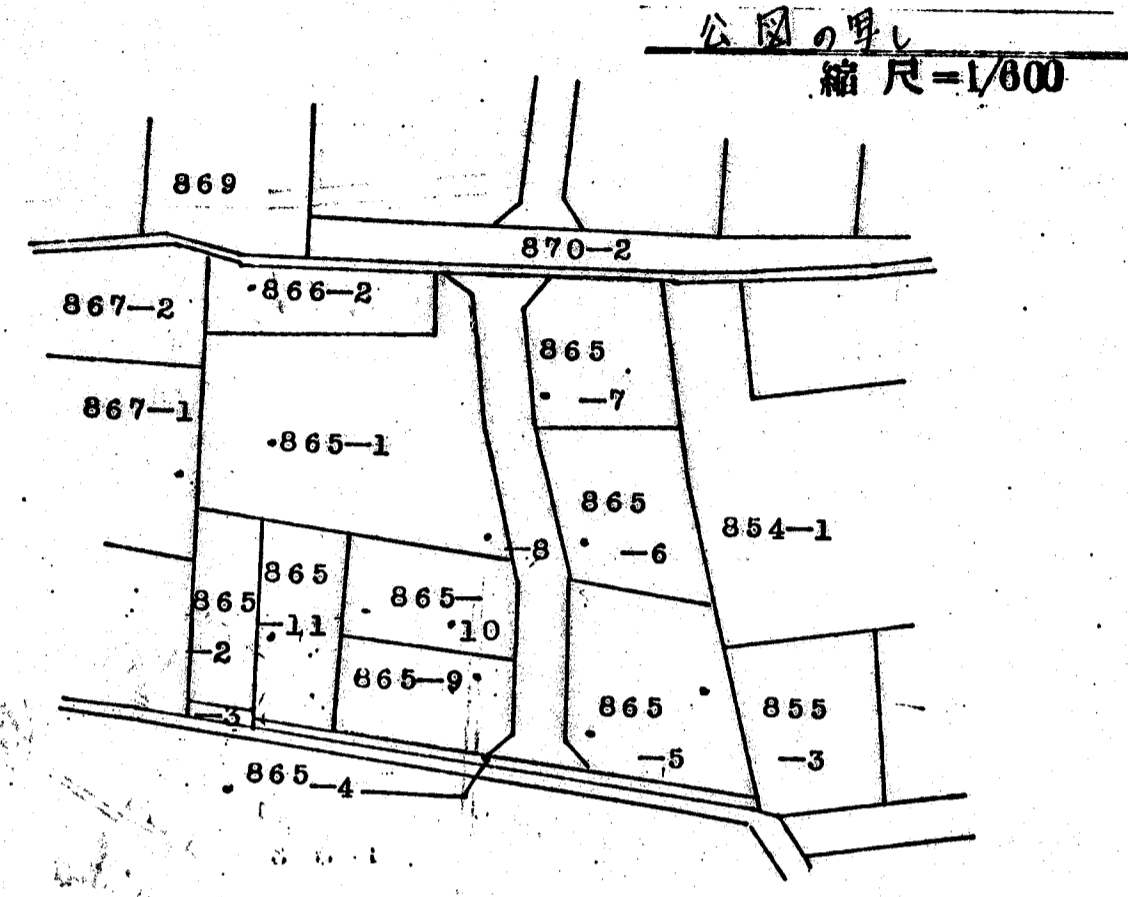

縮尺	付近見取図	
	地籍図	1/300
	構造図	1/50
	公図の写し	1/600

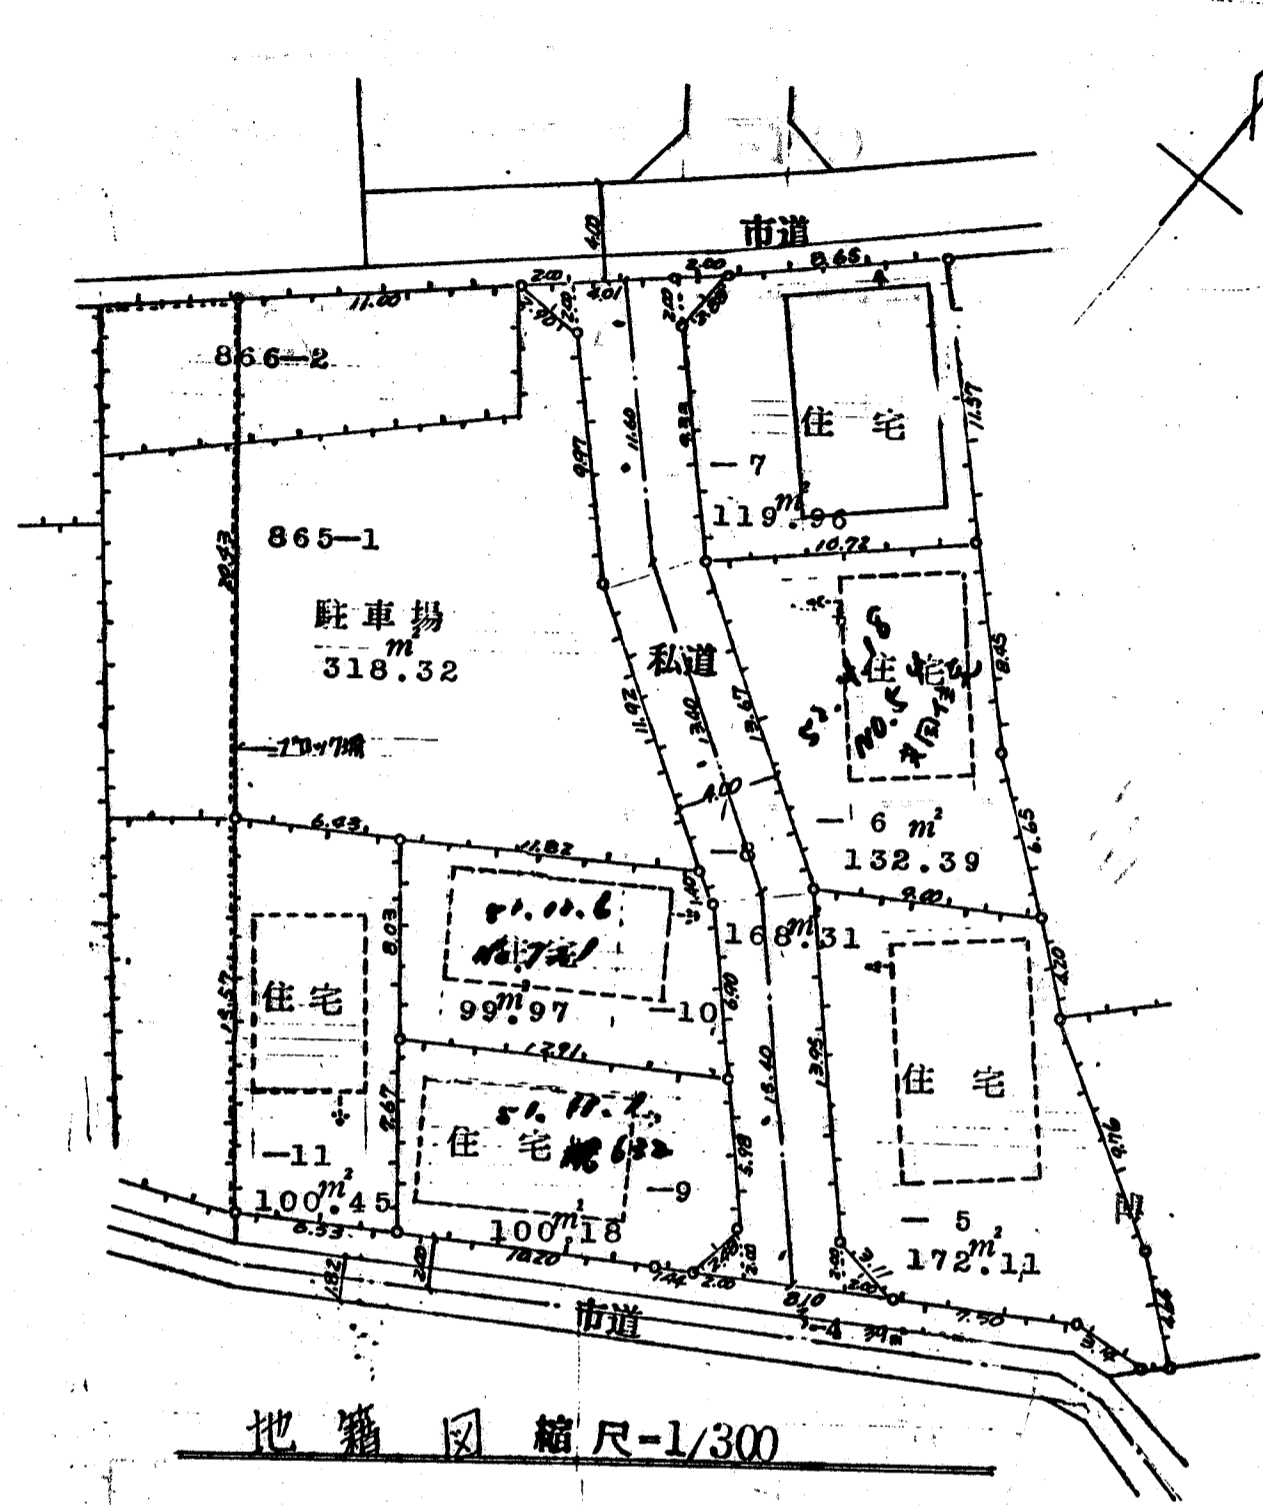