

道路位置図 (指定)

指定年月日 昭和51年11月30日 番号 第200号


1. 申請に係わる土地の地名地番

埼玉県朝霞市大字岡字中道844-10, 844-12

2. 申請に係わる道路の幅員、延長及び面積

幅員: 4.00メートル 延長: 17.30メートル 面積: 72.31平方メートル

3. 利用宅地総面積 365.85平方メートル

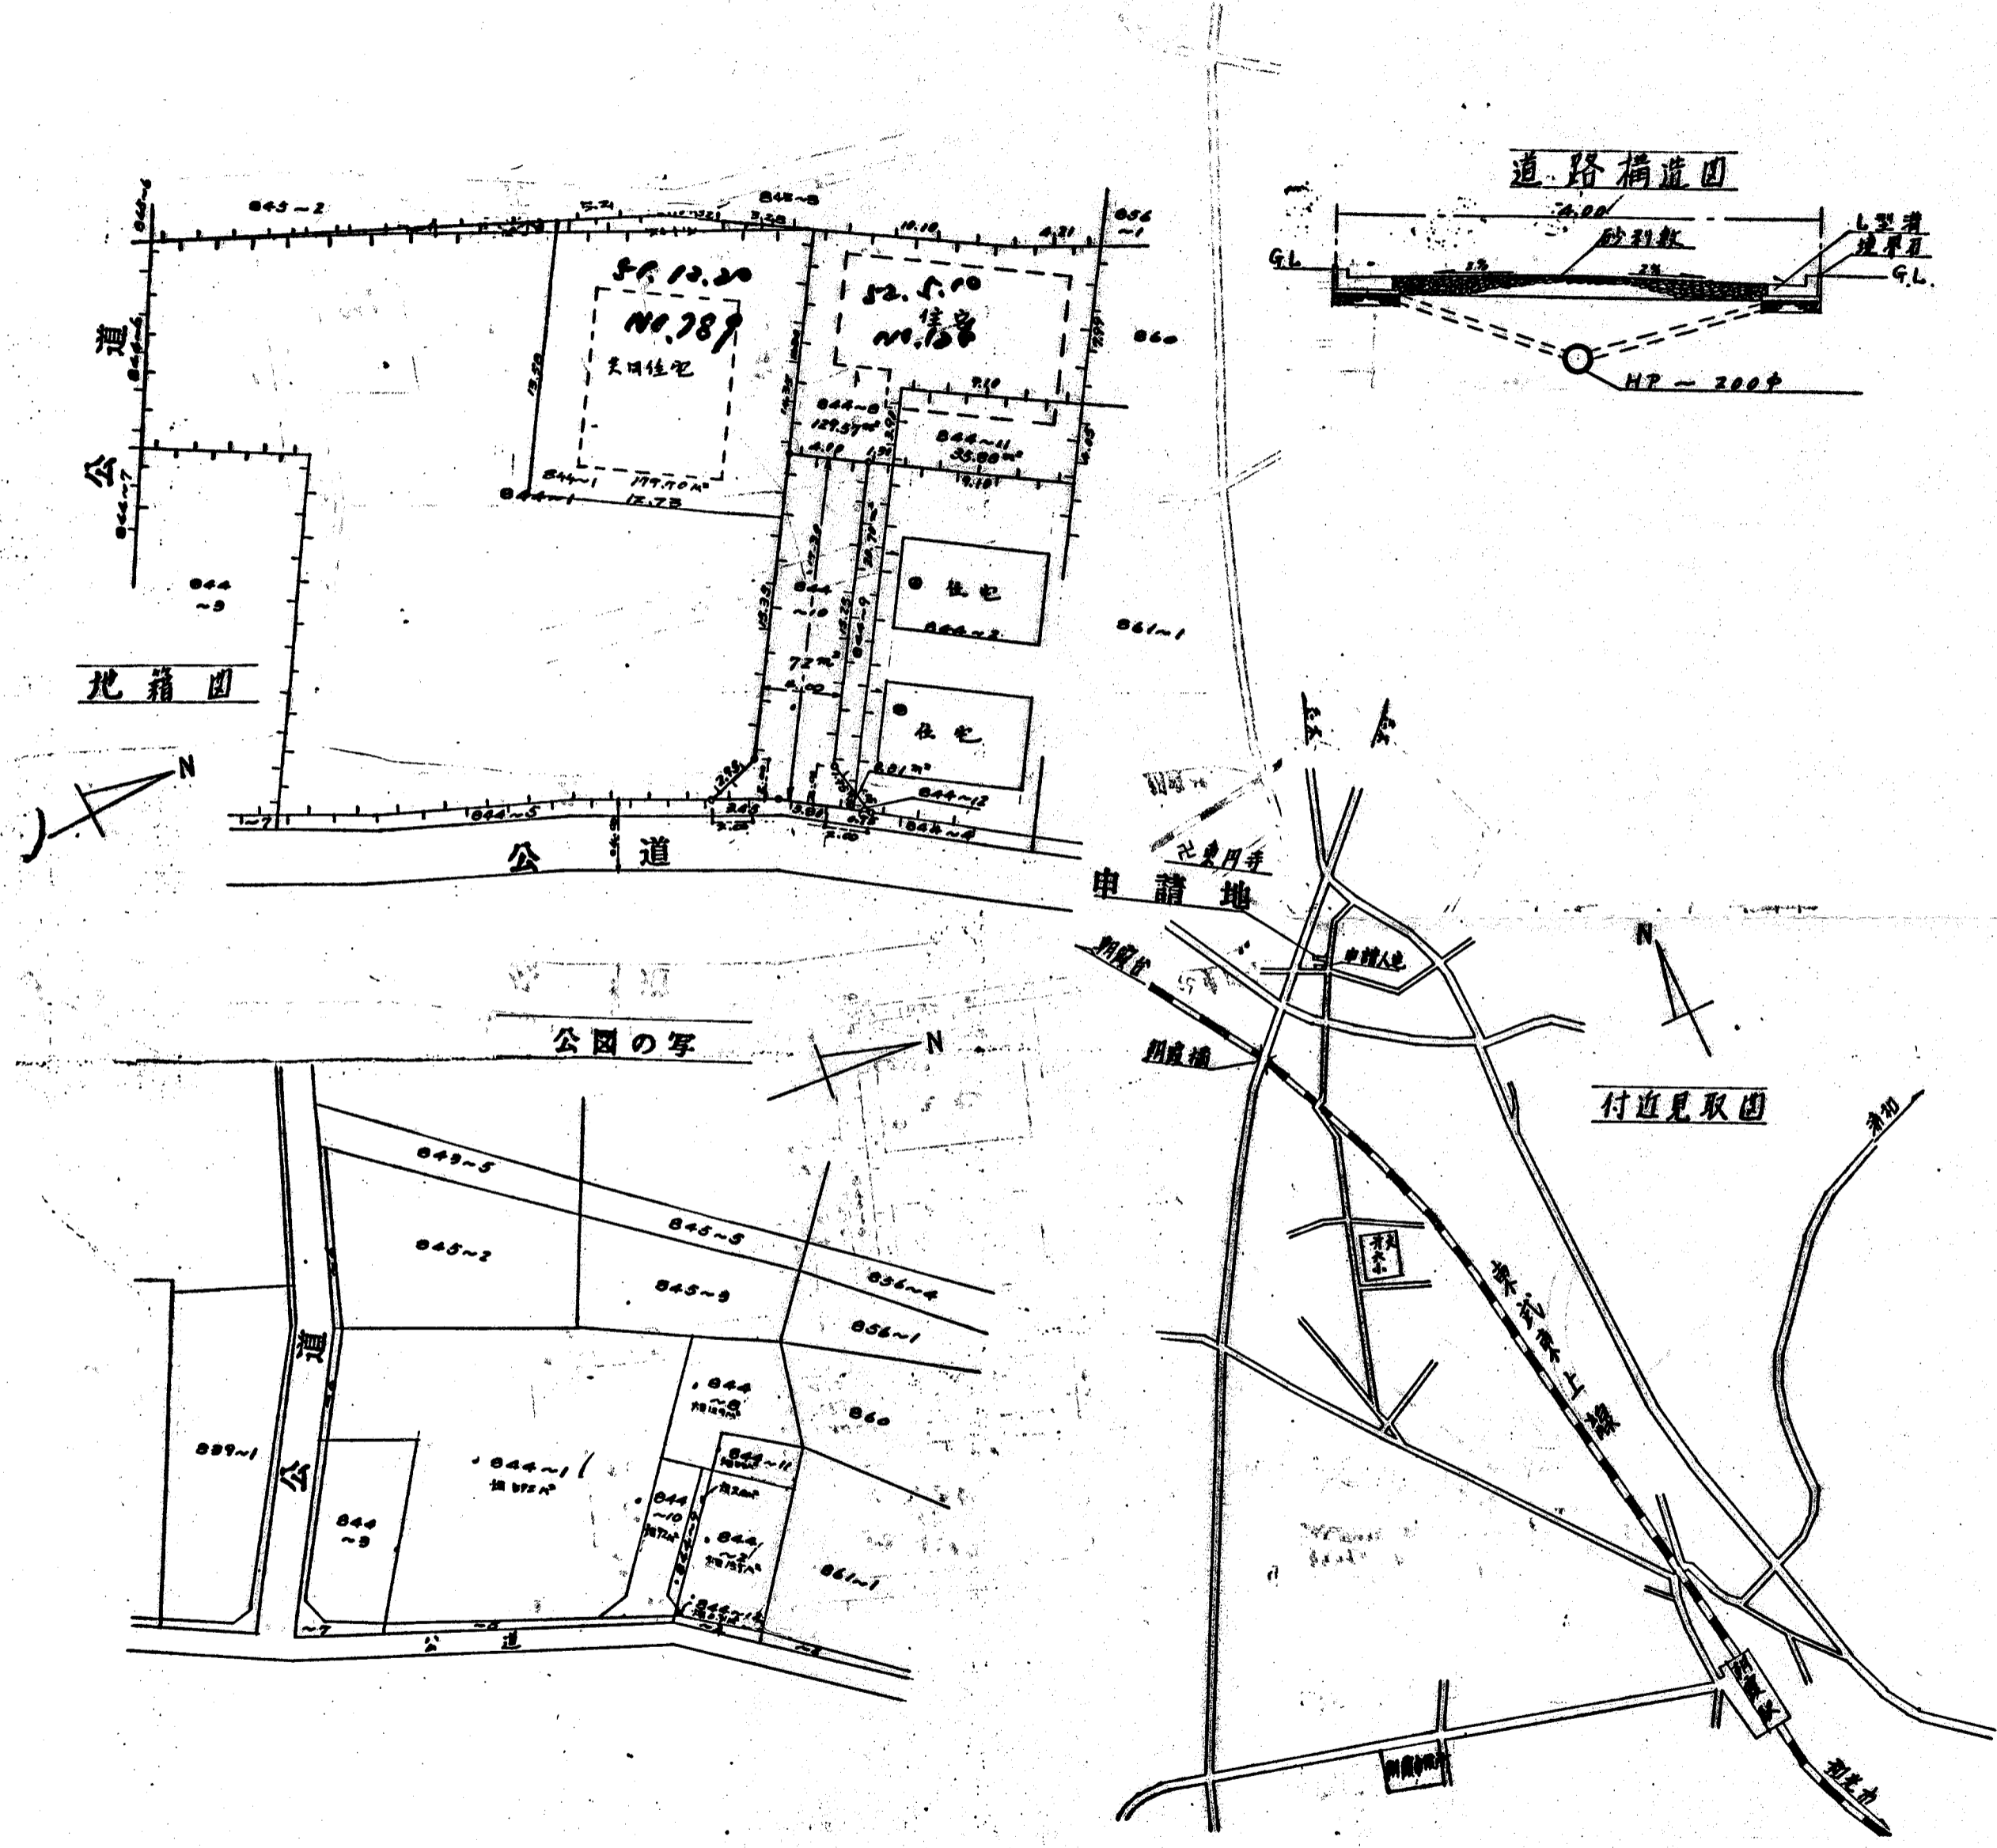

縮尺	付近見取図	
	地籍図	1/300
	構造図	1/50
	公園の写し	1/600