

道路位置指定・変更・取消し


1、申請に係る土地の地名地番 朝霞市本町一丁目1741番1、同1742番2

2、申請に係る道路の幅員、延長及び面積

幅員 4.20メートル・延長 17.75メートル・面積 78.90平方メートル

3、利用宅地総面積 383.51平方メートル (道路部分を含む)

地籍図 S:1/200

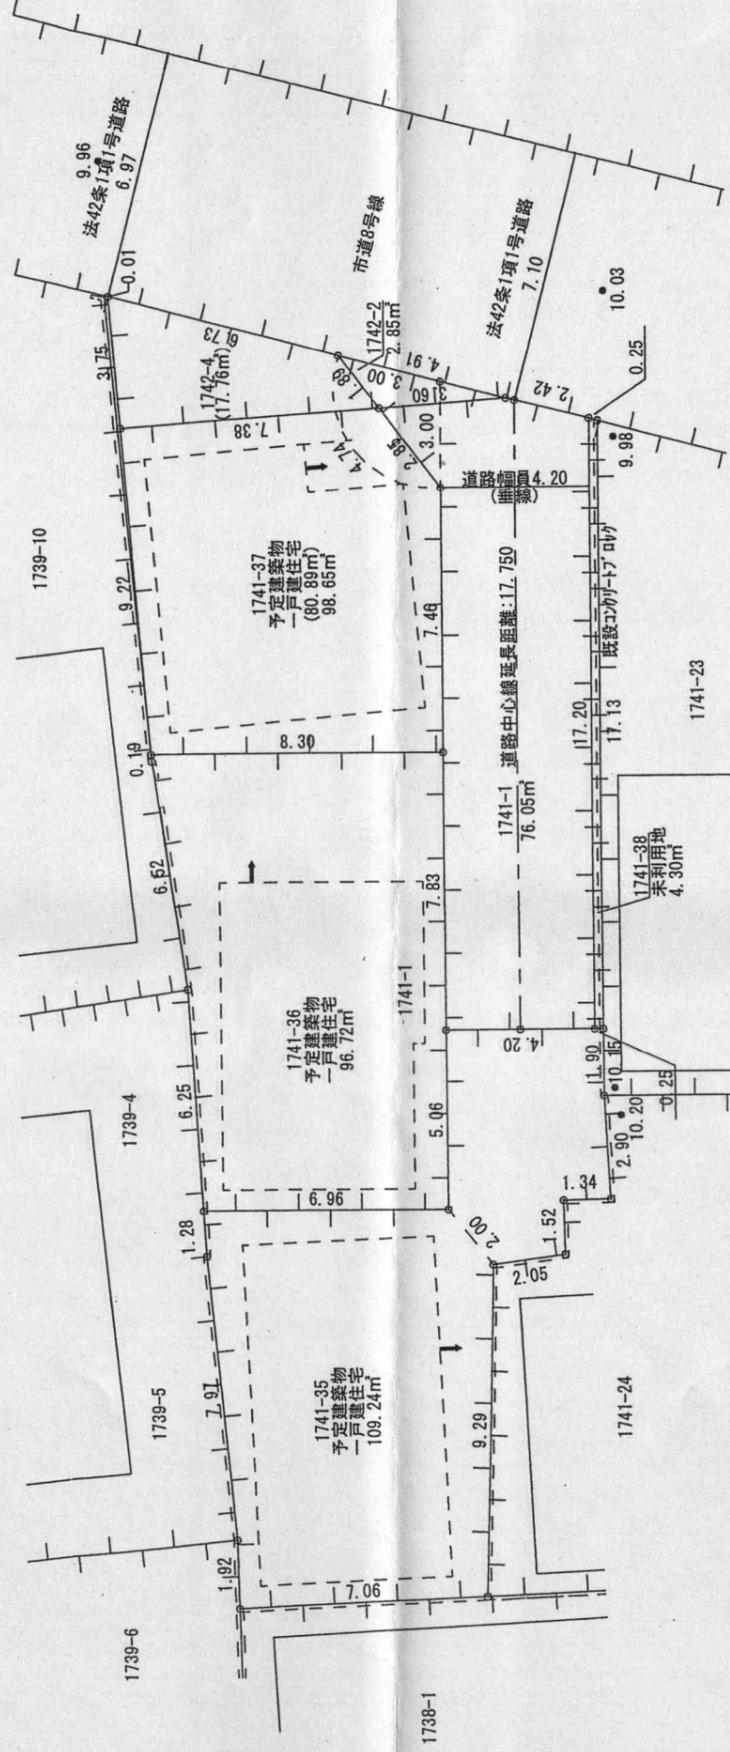

構造図
道路縦断面 S:1/200

