



道路位置図 (指定)

指定年月日	昭和51年12月23日	番号	第216号
1. 申請に係わる土地の地名地番			
埼玉県朝霞市幸町2丁目1097~12			
2. 申請に係わる道路の幅員、延長及び面積			
幅員	4.00メートル	延長	24.17メートル
面積	100.74平方メートル		
3. 利用宅地総面積		888.78平方メートル	


縮尺	付近見取図	
	地籍図	1/300
	構造図	1/50
	公園の写し	1/600

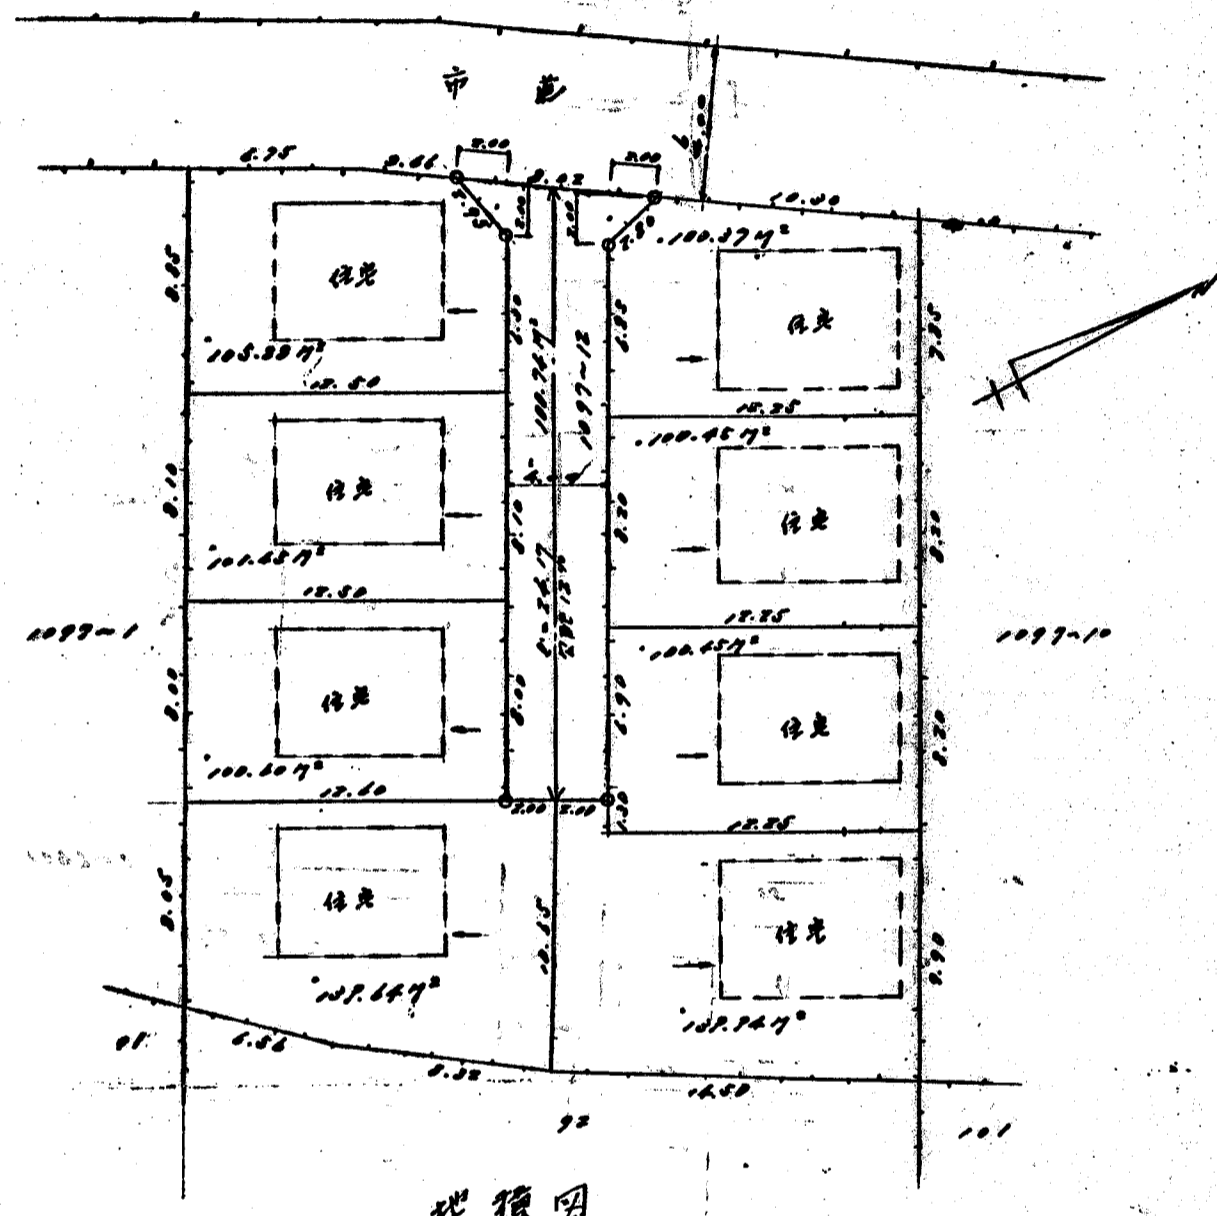


地籍図

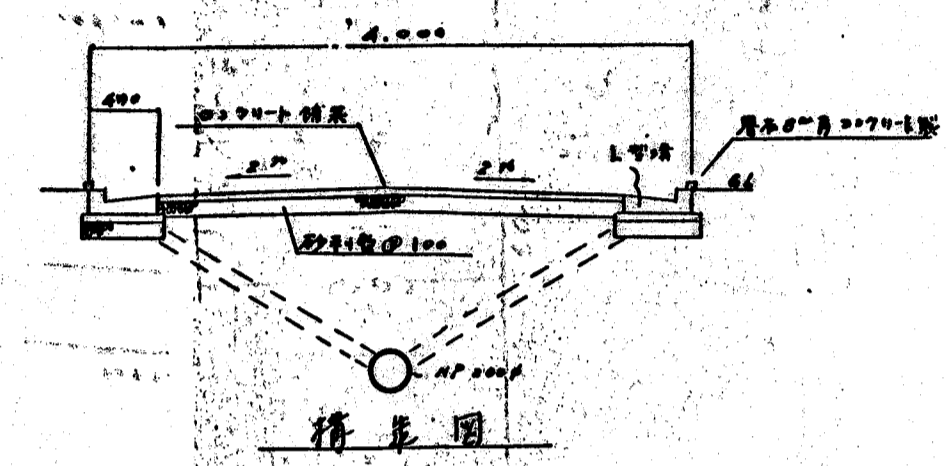

構架図

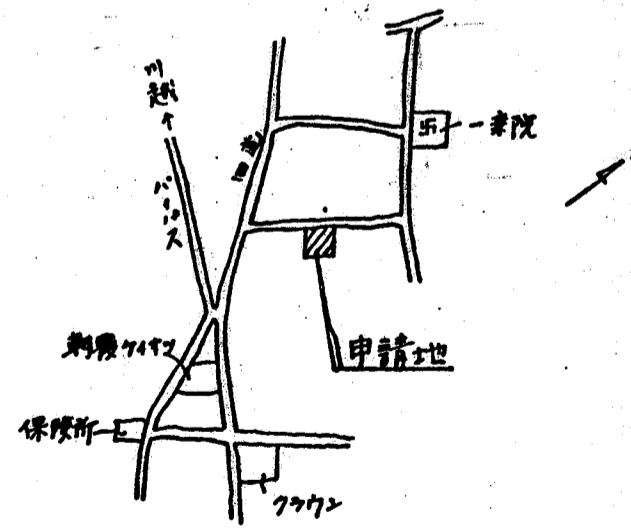

付近見取図

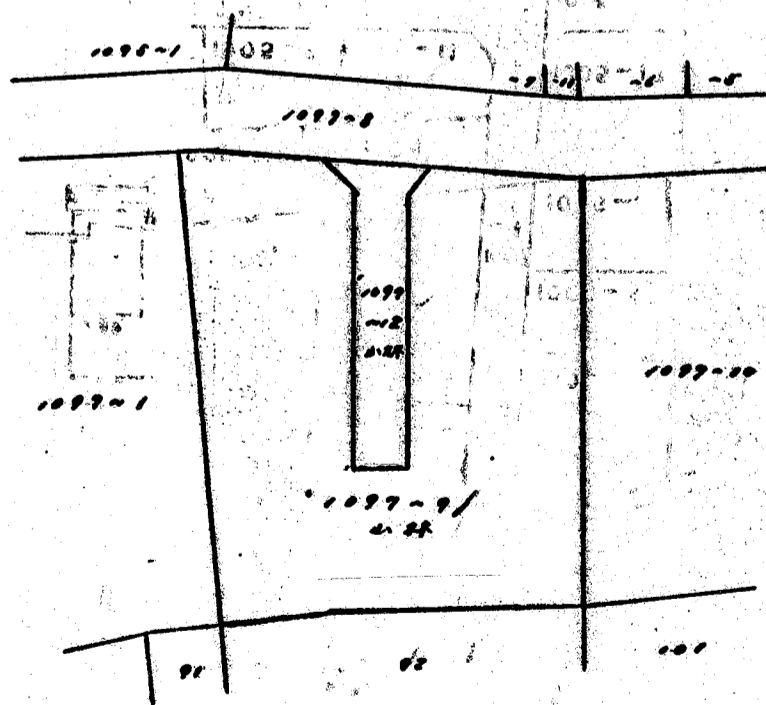

公園の写し 1/600