


建設省指定  
令2年4月22日  
第4号

# 道路位置図 (指定・変更・廃止)


- 1 申請に係る土地の地名番地 埼玉県朝霞市溝沼七丁目1414番22
- 2 申請に係る道路の幅員、延長及び面積  
幅員 4.20メートル・延長 7.00メートル 面積 31.43平方メートル
- 3 利用宅地総面積 497.96平方メートル (ごみ置き場、道路部分も含む)

縮尺	付近見取図
尺	地籍図
	構造図
	公図写

付近見取図

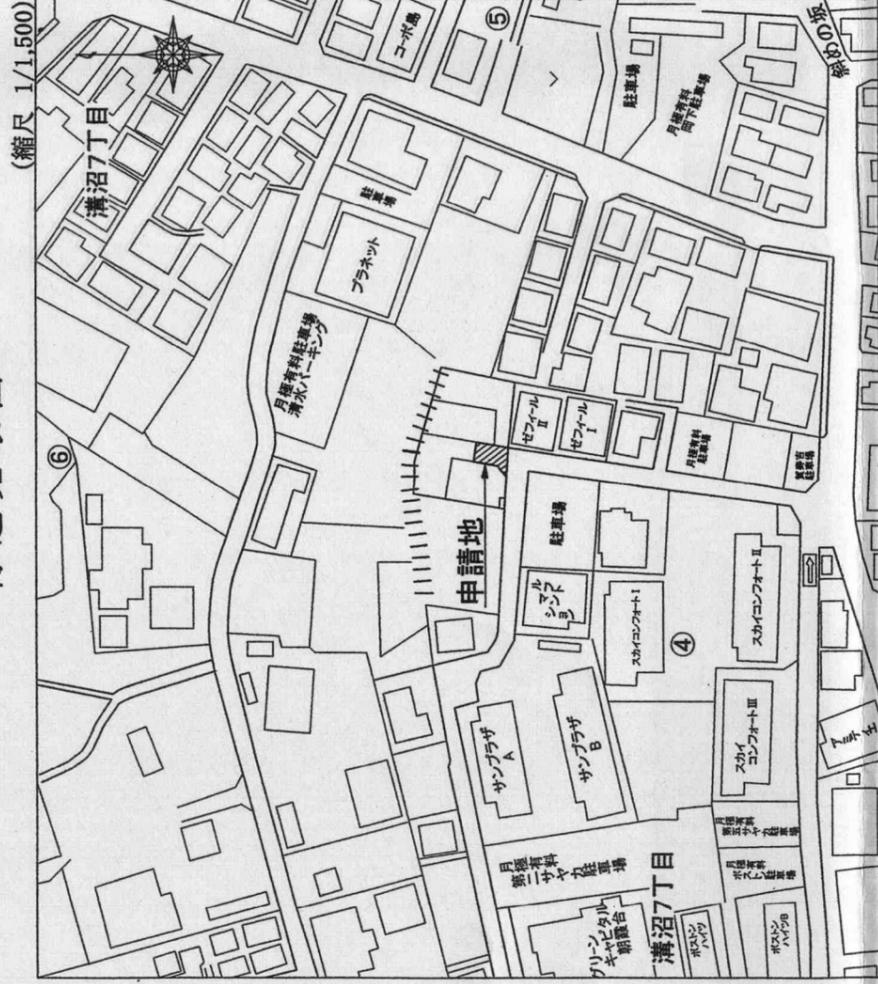


築地

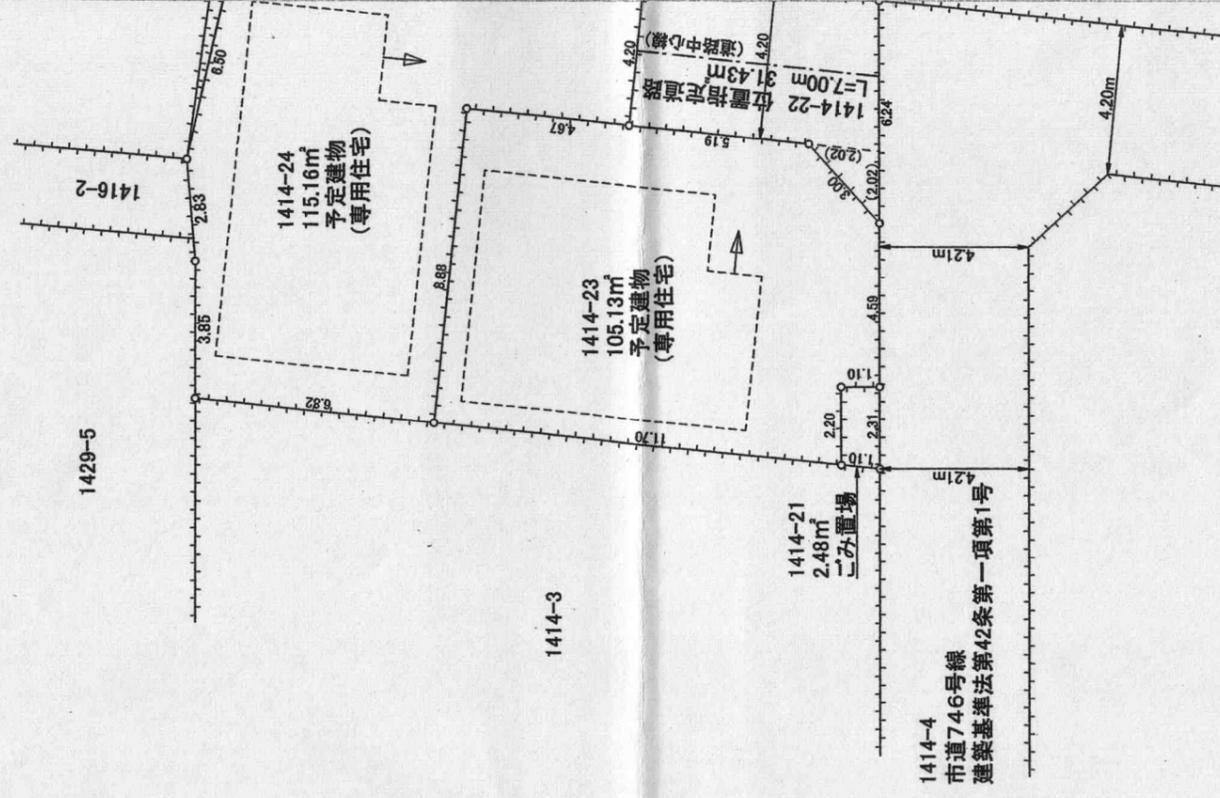

構造


L型側溝(切下げ)

縮尺: 1/20

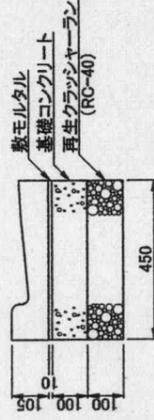

コンクリート杭


縮尺: 1/20

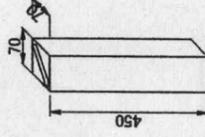

境石(乗入部用)

縮尺: 1/20

公図写

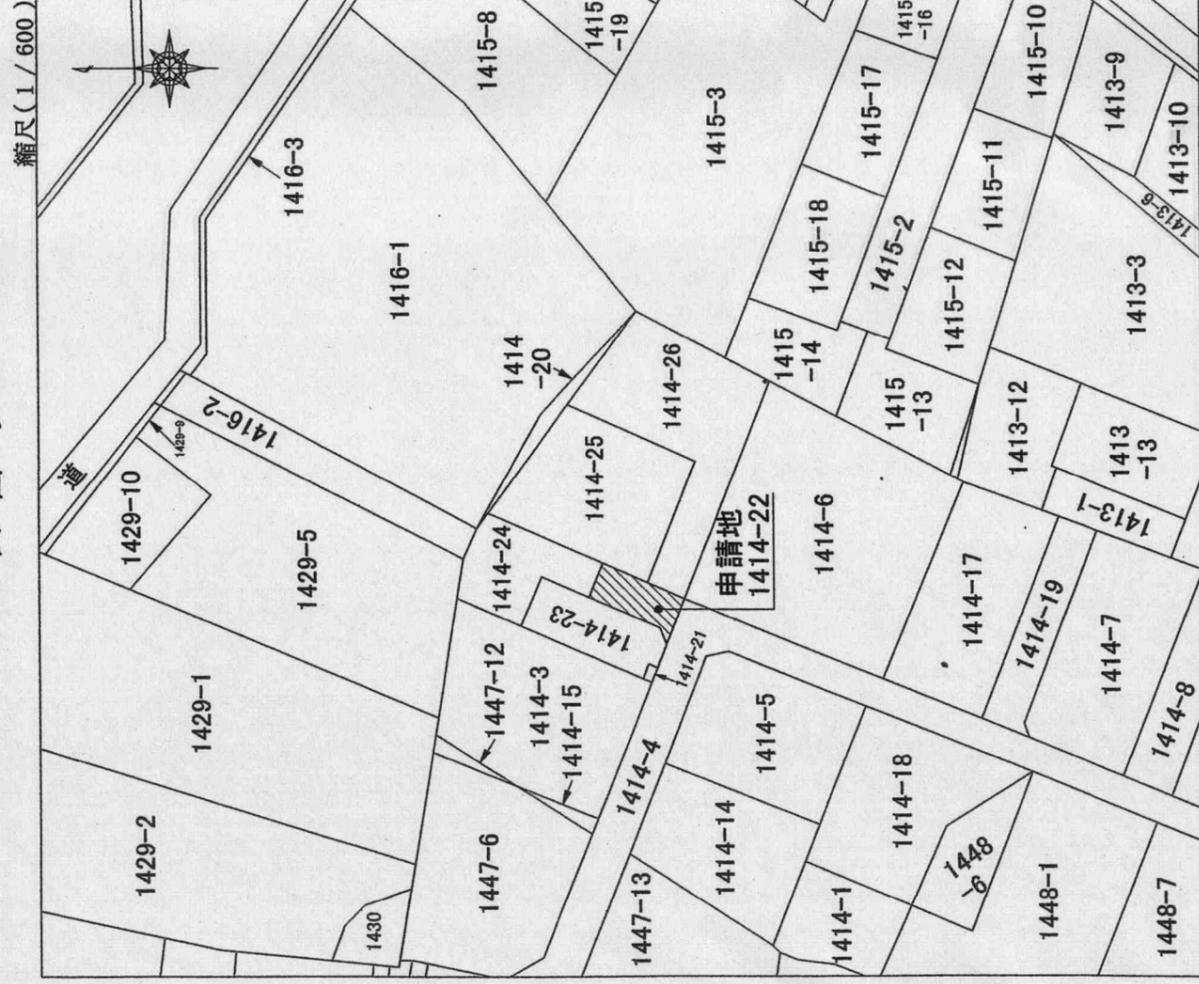

見取図	1/1,500
縮図	1/200
造図	1/20・30
図写	1/600

※ 道路の位置の(指定)・変更・取消台帳

告示年月日	令和 2 年 4 月 22 日	指定年月日	令和 2 年 4 月 22 日
告示番号	第 116 号	番号	第 4 号

1 縮図 縮尺(1/200)



(凡例)

方 位	米	郡 界	---
道路位置の標識	==	都市計画路線	==
(構造を記入のこと。)	==	既存道路	==
主要出入口	→	申請する道路の位置 (自動車転回広場を 含む。)	○—○
井 戸	井	指定された道路の位 置及び建築線(指定 年月日及び番号を記 入のこと。)	—
生 垣	〰	指定が取り消される 道路の位置	---
予定建築物 (用途を記入のこと。)	□	予定する道路の位置	---
既存建築物 (用途を記入のこと。)	□	擁 壁	〰
敷 地 界	—	高 圧 線	⋯
地 番 界	—	崖	└┘└┘
市 町 村 界	—	水路及び土揚敷	≡≡

造 図

(注意)

- 1 承諾書の「権利別」欄には、申請に係る土地(隣接土地を含む。)の所有者、借地権者、建築物若しくは工作物の所有者、他の権利者又は管理者(申請に係る道路を建築基準法施行令第144条の4第1項及び第2項に規定する基準に適合するように管理する者をいう。)の別をそれぞれ記入すること。
- 2 図面中に、地番、権利別及び氏名をそれぞれ記入すること。
- 3 申請の道路の幅員及び延長の単位はm(小数点以下2位まで)とし、面積の単位は㎡(小数点以下2位まで)とすること。
- 4 付近見取図、地籍図、道路構造図、自動車転回広場の構造図、公図の写し及び土地に高低差がある場合は、その断面図を記入すること。
- 5 道路及び自動車転回広場の構造図には、側溝等及び路面の構造を記入すること。
- 6 付近見取図と地籍図の方位は、一致させること。
- 7 隣接境界又は測量の基点から申請道路までの距離を記入すること。
- 8 ※欄には、記入しないこと。
- 9 記入欄が不足する場合には、適宜欄を設けて記載するか、別紙に必要な事項を記載して添付すること。

道路標準断面図

縮尺:1/30

