




宮戸二丁目土地区画整理事業の換地処分における 都市計画図の変更のお知らせ

宮戸二丁目土地区画整理事業については、令和2年7月31日に換地処分の公告を行いました。そのため、次のとおり都市計画図の内容が変更となりましたが、販売及び市ホームページに掲載している都市計画図（令和元年6月作成）には、変更内容は反映されておられませんので、ご注意ください。

○都市計画図（表面）

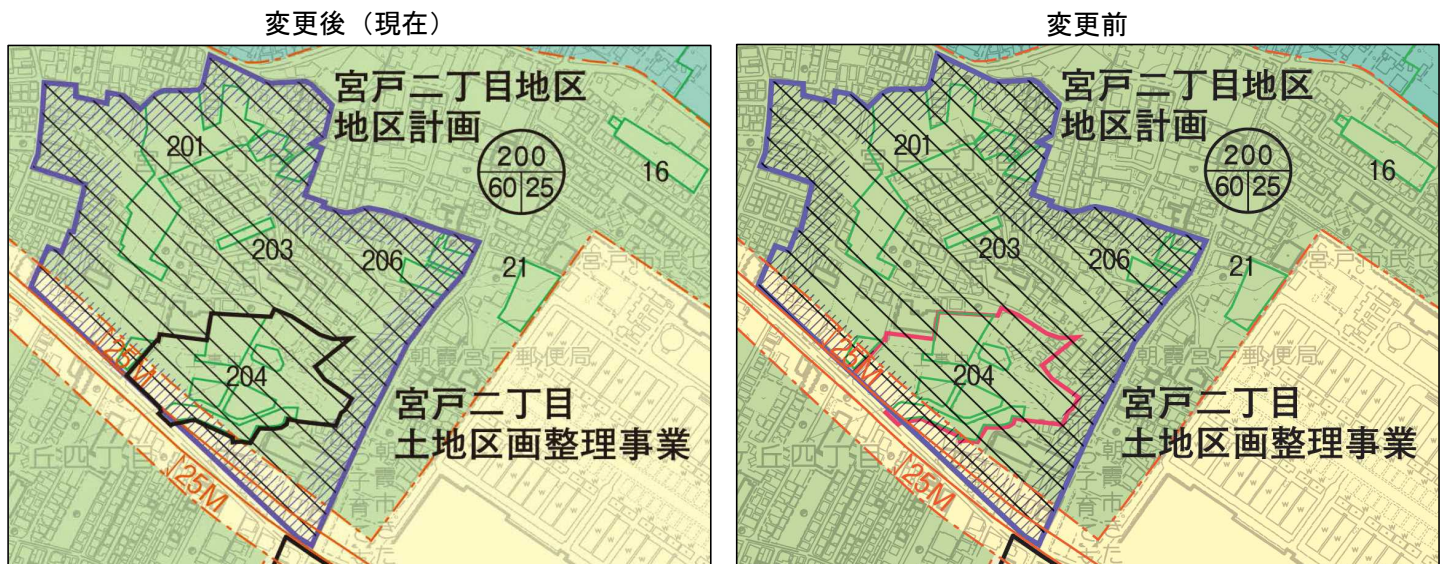

凡 例		
市街地開発事業		土地区画整理事業区域(施行済)
		土地区画整理事業区域(施行中)

○都市計画図（裏面）

変更後（現在）

事業名	施行面積	施行者	都市計画決定	事業（設立）認可	施行年度	換地処分
宮戸二丁目土地区画整理事業	約1.7ha	組合		平成29年10月30日 朝霞市告示第286号	平成29～令和2年度	令和2年7月31日 朝霞市告示第162号

変更前

事業名	施行面積	施行者	都市計画決定	事業（設立）認可	施行年度	換地処分
宮戸二丁目土地区画整理事業	約1.7ha	組合		平成29年10月30日 朝霞市告示第286号	平成29～31年度	施行中

※赤字が変更部分