

様式第8号（第6条、第7条関係）


道路位置図

（指定 ~~変更~~ ~~取消~~）


縮尺	附近見		
	地籍	構造	公図

- 1 申請に係る土地の地名地番
朝霞市根岸台7丁目1050番6
- 2 申請に係る道路の幅員、延長及び面積
幅員 4.20メートル・延長 16.24メートル・面積 76.47平方メートル
- 3 利用宅地総面積 276.67平方メートル（道路部分を含む）
- 4 附近見取図、地籍図、構造図（境界杭を含む。）及び公図の写し

申請地：埼玉県朝霞市根岸台7丁目1050-6


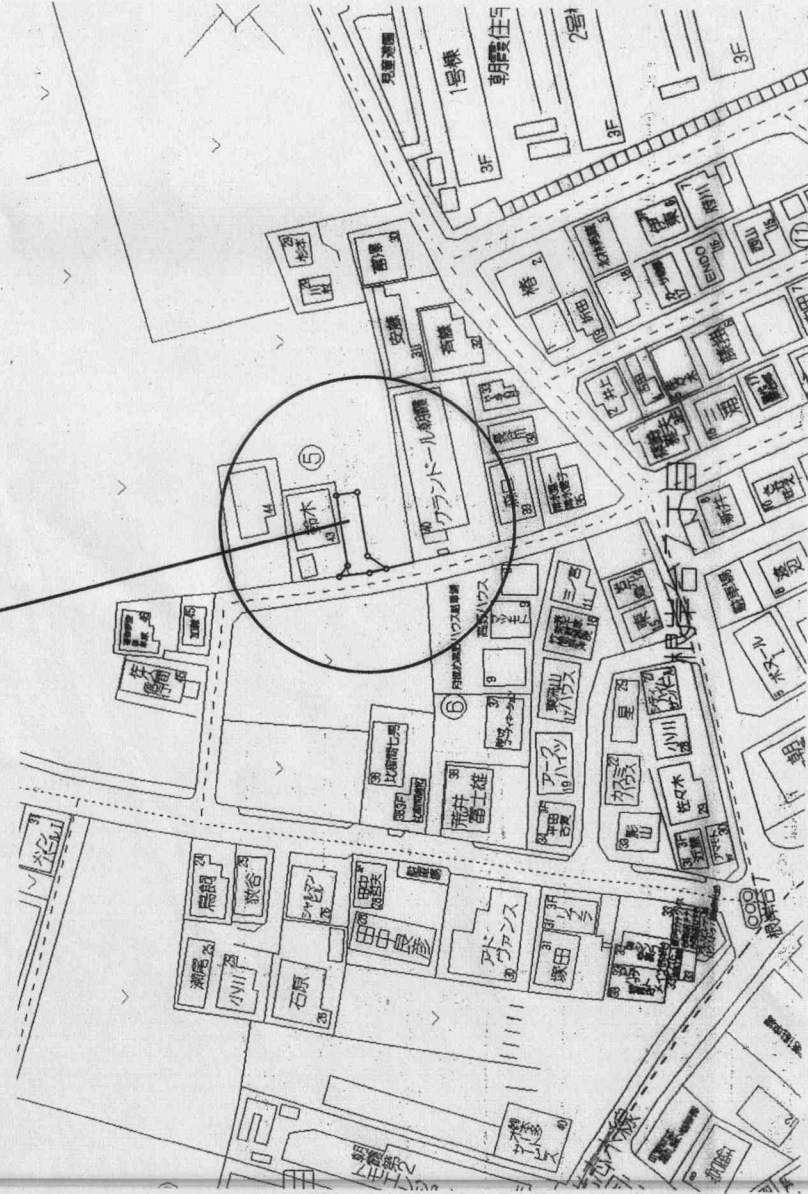


附近見取図 1/1500

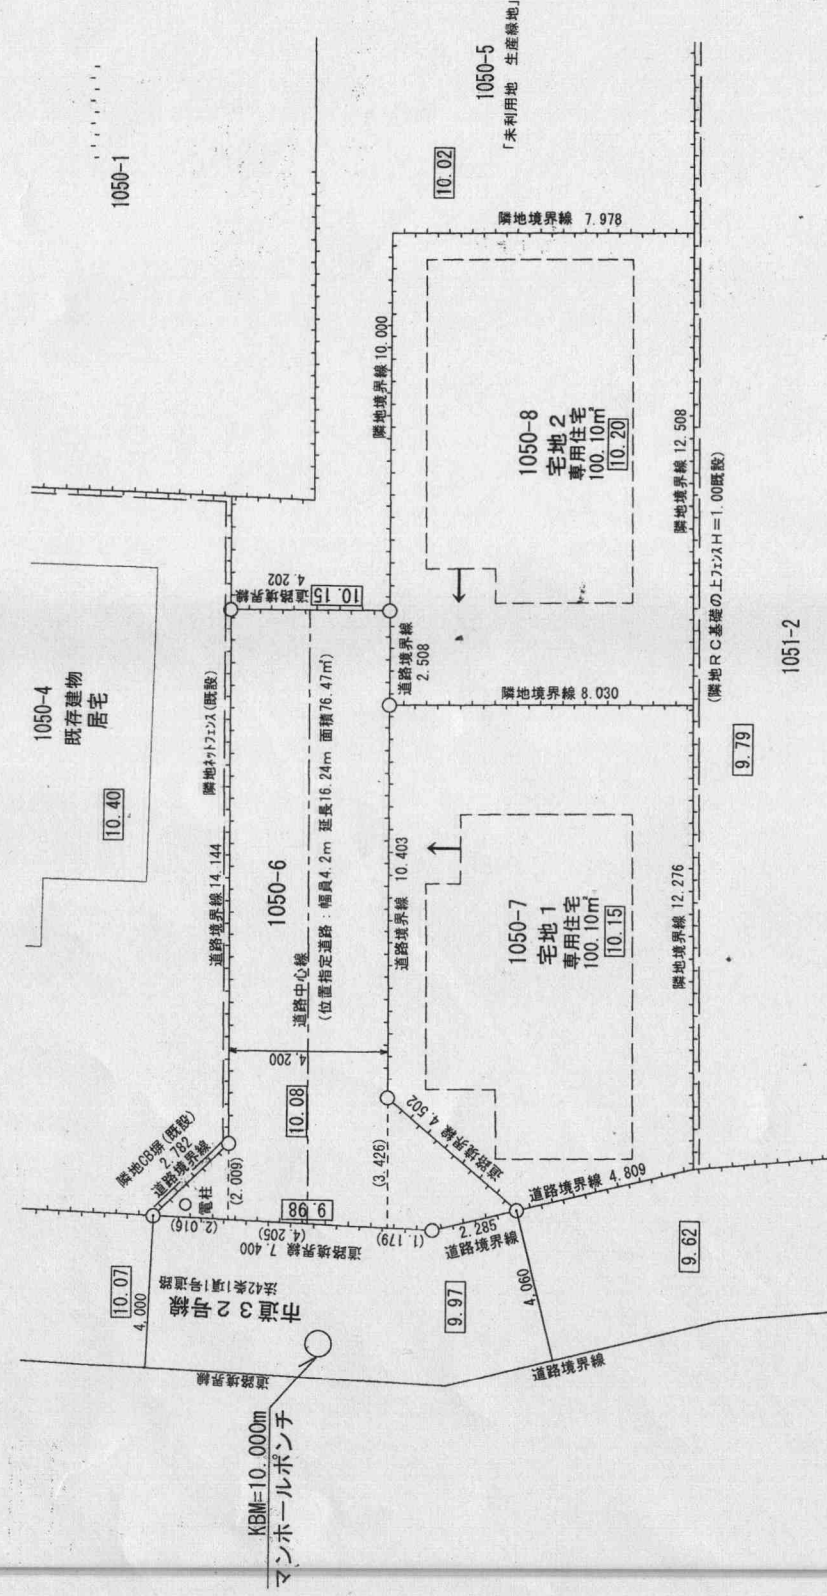

地籍図 1/200

境界石構造図 1

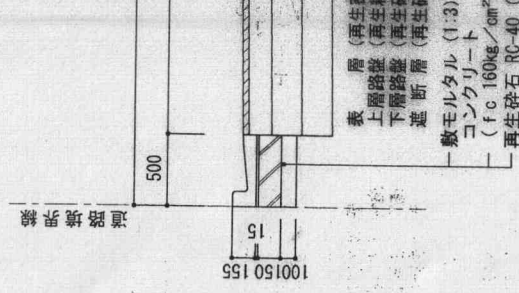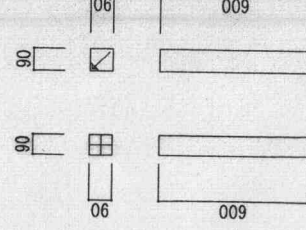


見取図	1/1,500
籍図	1/200
造図	1/30、1/50
の写し	1/600

※ 道路の位置の指定 変更・取消台帳			
告示年月日	2年8月25日	指定年月日	2年8月25日
告示番号	第173号	番号	第5号

指定 （変更・取消も） を受けようとする者の住所氏名			
埼玉県朝霞市根岸台5丁目11番36号 鈴木文明			
承諾者	権利別 所有権 1050番6	地目・面積 (㎡)	氏名
	所有権 1050番5	畑 76㎡	朝霞市根岸台5丁目11番36号 鈴木文明
	所有権 1050番7	畑 223㎡	
	所有権 1050番8	畑 100㎡	
	所有権 1050番4	畑 100㎡	
	所有権 (建物) 1050番4	宅地 198.35㎡	朝霞市根岸台7丁目5番43号 鈴木充男
備考	管理 1050番6	居宅(木造瓦葺2階建) 120.89㎡	朝霞市根岸台5丁目11番36号 鈴木充男
		畑 76㎡	朝霞市根岸台5丁目11番36号 鈴木文明
図面作成者の住所及び氏名 埼玉県深谷市上敷免466-2 アプス建築設計事務所 栗田忠春 一級建築士 (大臣) 217147号			
測量者の住所及び氏名 埼玉県深谷市上敷免466-2 アプス建築設計事務所 栗田忠春 一級建築士 (大臣) 217147号			

※ 欄には、記入しないこと。

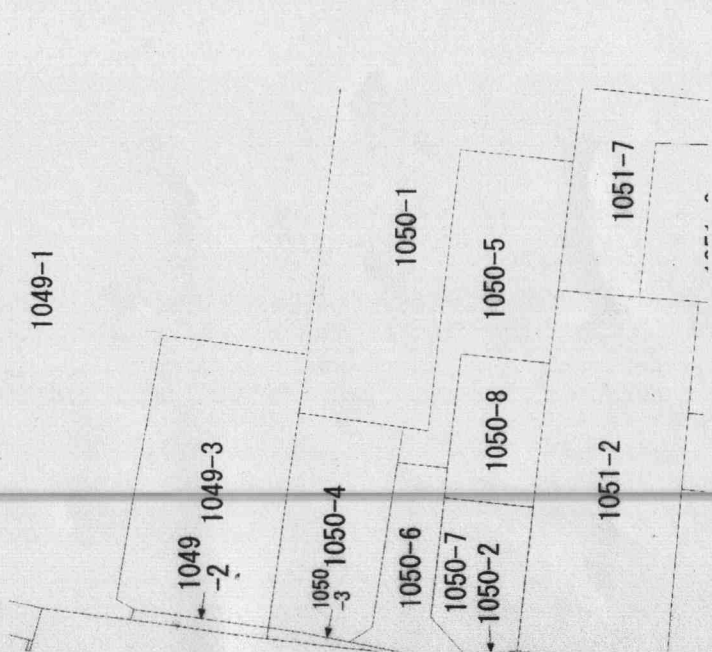

公図の写し 1/600



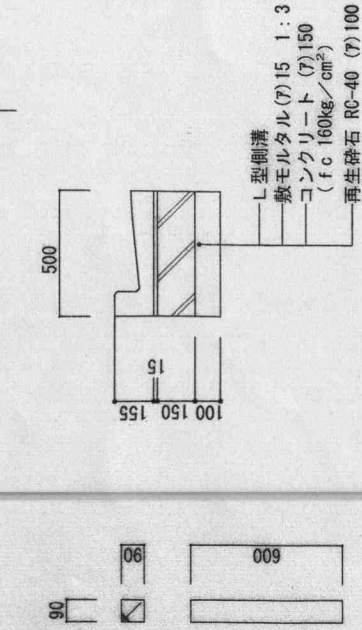


図 1/30 道路側溝構造図 1/30

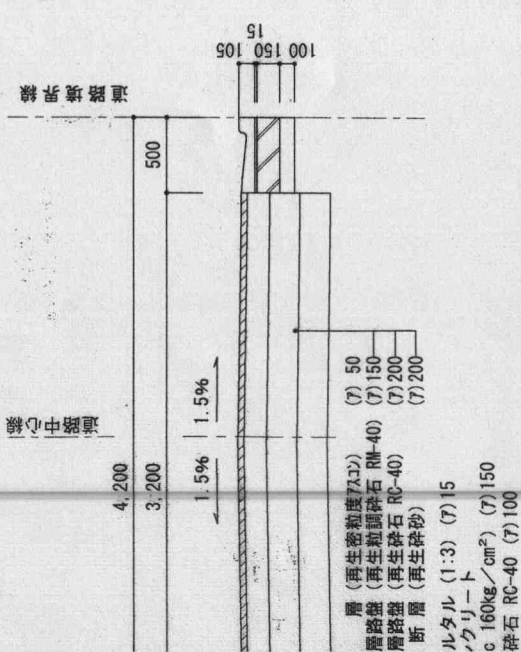

道路構造図 1/50

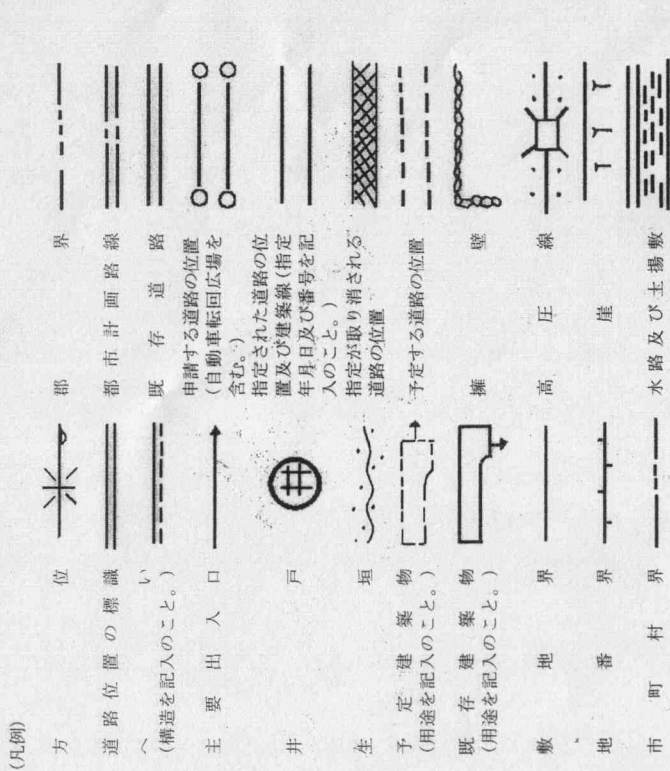

- (注意)
- 1 承諾書の「権利別」欄には、申請に係る土地(隣接土地を含む。)の所有者、借地権者、建築物若しくは工作物の所有者、他の権利者又は管理者(申請に係る道路を建築基準法施行令第144条の4第1項及び第2項に規定する基準に適合するように管理する者をいう。)の別をそれぞれ記入すること。
 - 2 図面中に、地番、権利別及び氏名をそれぞれ記入すること。
 - 3 申請の道路の幅員及び延長の単位はm(小数点以下2位まで)とし、面積の単位は㎡(小数点以下2位まで)とすること。
 - 4 付近見取図、地籍図、道路構造図、自動車転回広場の構造図、公園の写し及び土地に高低差がある場合は、その断面図を記入すること。
 - 5 道路及び自動車転回広場の構造図には、側溝等及び路面の構造を記入すること。
 - 6 付近見取図と地籍図の方位は、一致させること。
 - 7 隣接境界又は測量の基点から申請道路までの距離を記入すること。
 - 8 ※欄には、記入しないこと。
 - 9 記入欄が不足する場合には、適宜欄を設けて記載するか、別紙に必要な事項を記載して添付すること。