


道路位置図 (指定)

指定年月日	昭和49年3月20日	番号	第282号
1. 申請に係わる土地の地名地番			
埼玉県朝霞市膝折町2丁目 1604~1, 1010~8, 1012~1 1605~1			
2. 申請に係わる道路の幅員、延長及び面積			
幅員	6.00m	延長	57.20m
面積	平方m		
3. 利用宅地総面積			
652.96 平方m			

縮尺	付近見取図	
	地籍図	1/300
	構造図	1/60
	公図の写し	1/600

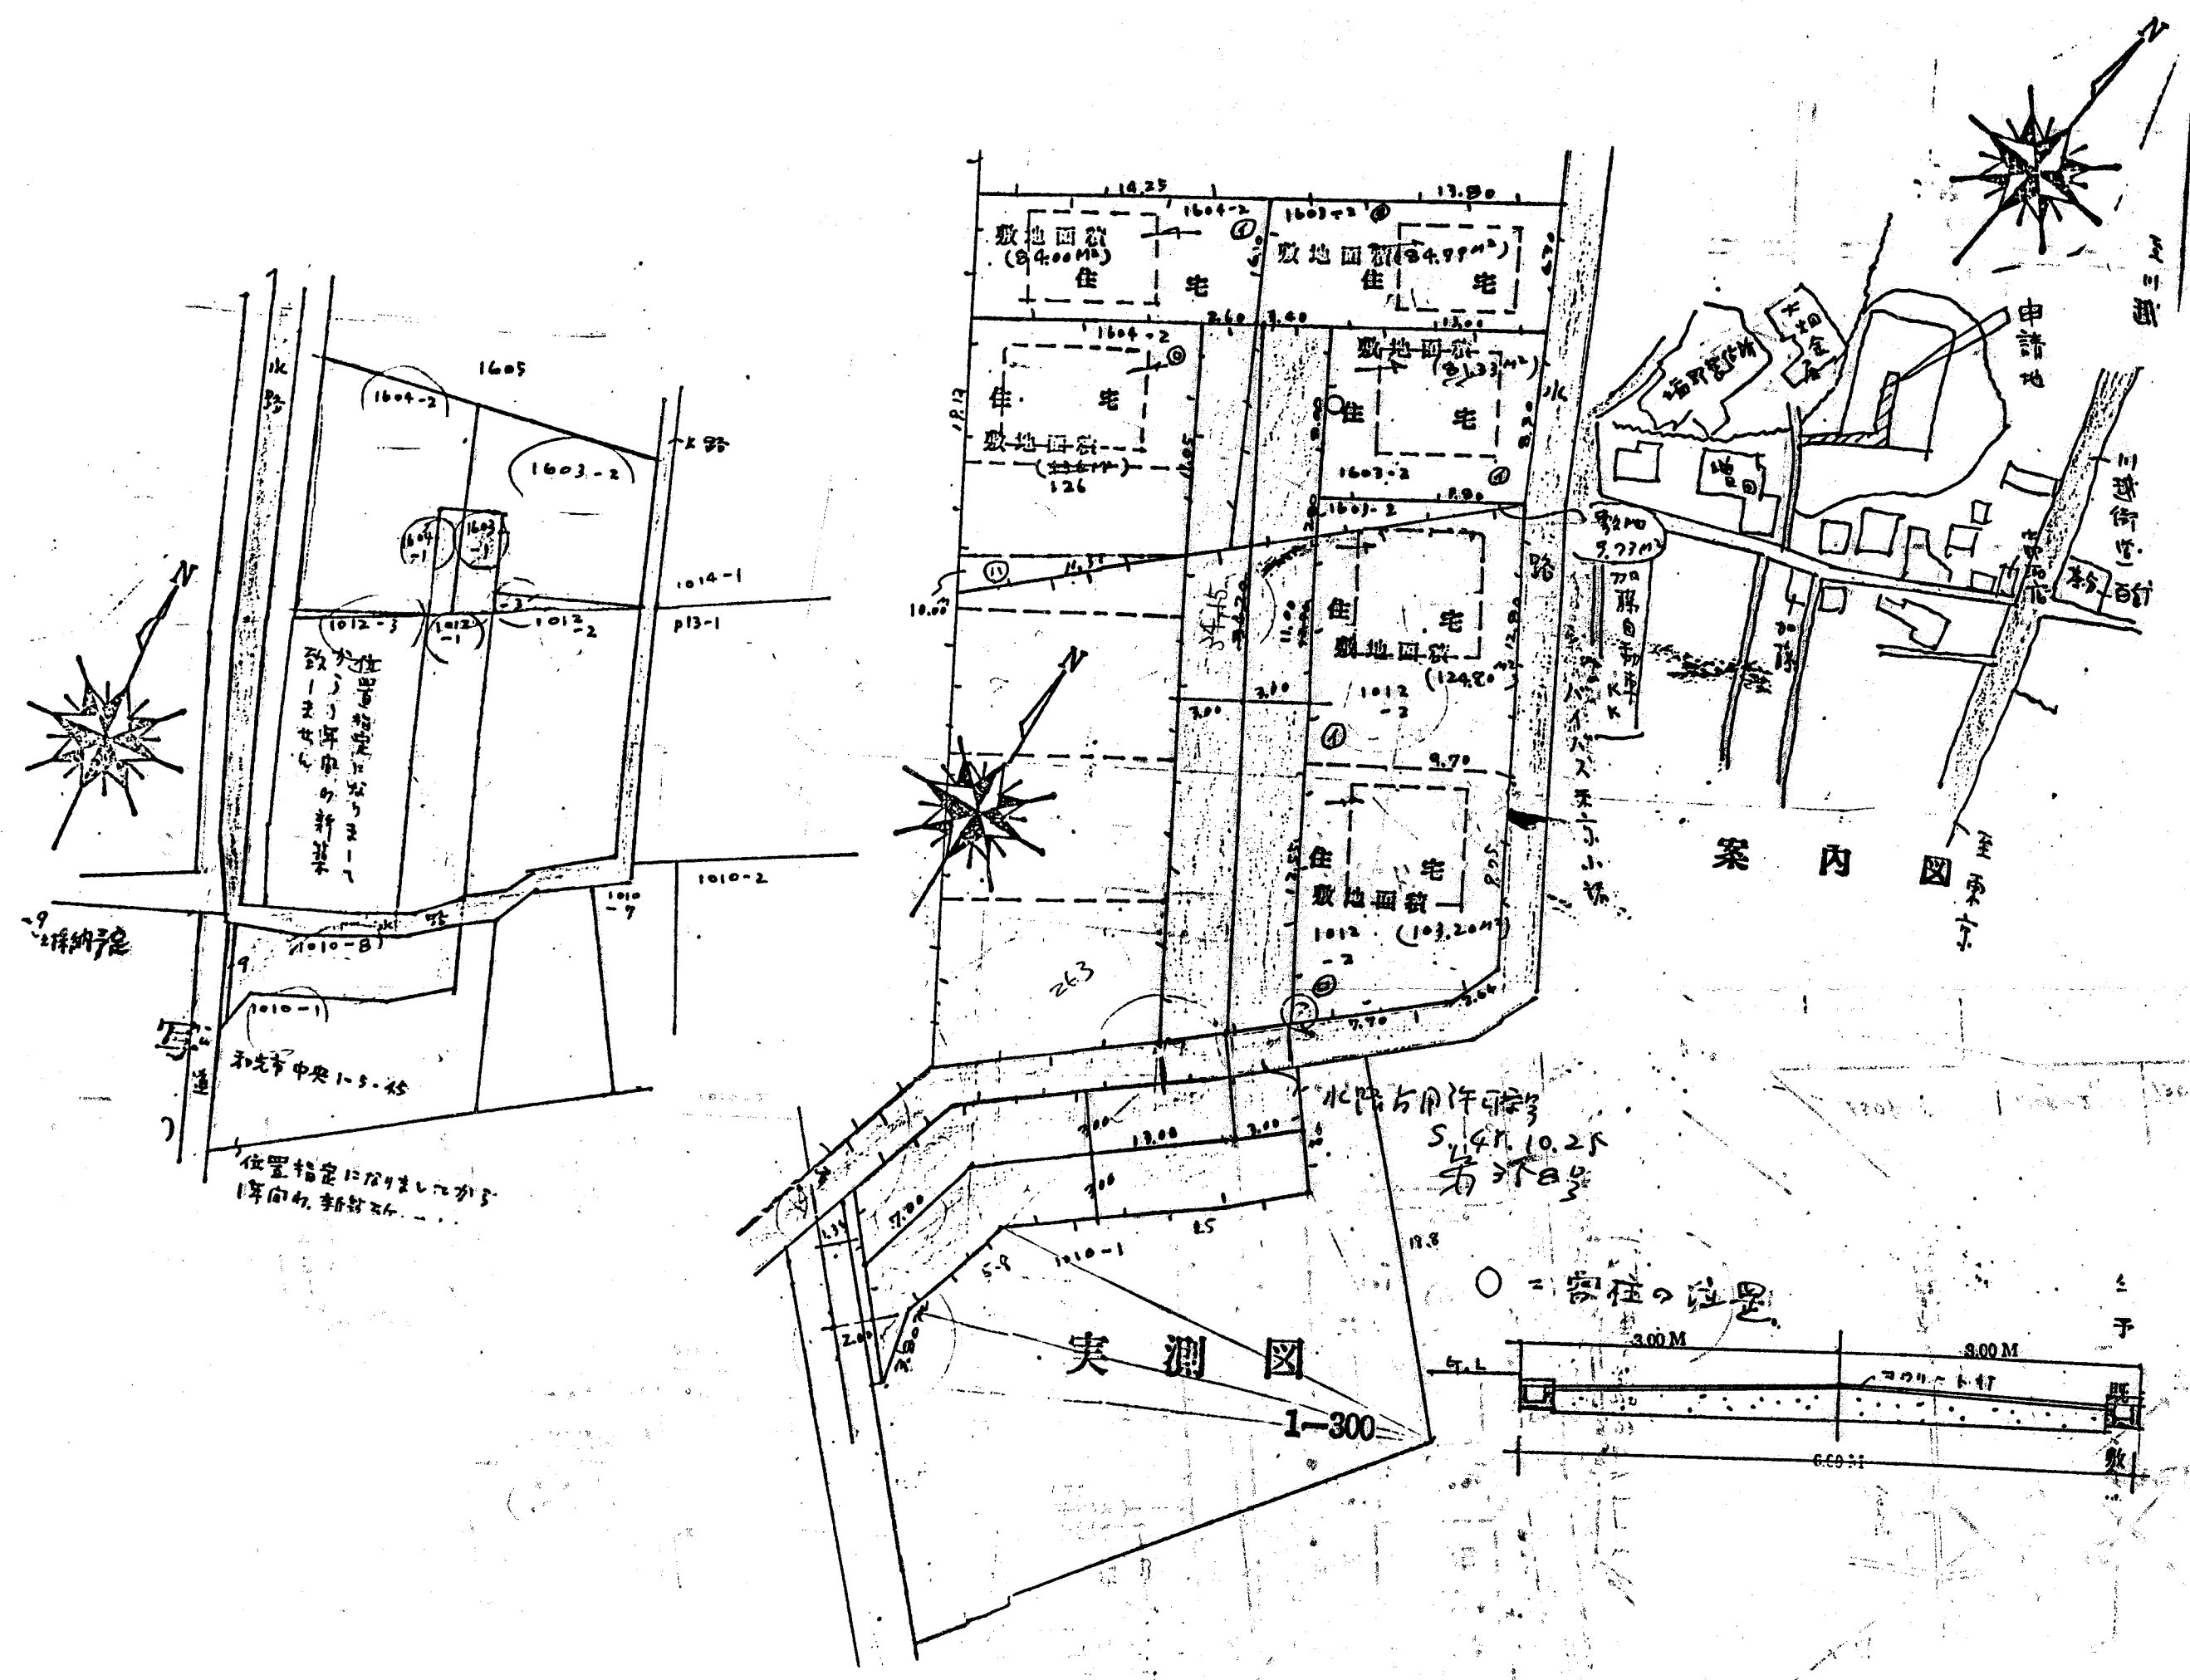

H16.4.16 延長証