


道路位置図 (指定)

指定年月日	昭和49年4月27日	番号	第 11 号
1. 申請に係わる土地の地名地番			
埼玉県朝霞市大字台字郷戸 581~2 579~4			
2. 申請に係わる道路の幅員、延長及び面積			
幅員	延長	面積	
4.00メートル	20.00メートル	32.00	平方メートル
3. 利用宅地総面積			674.00 平方メートル

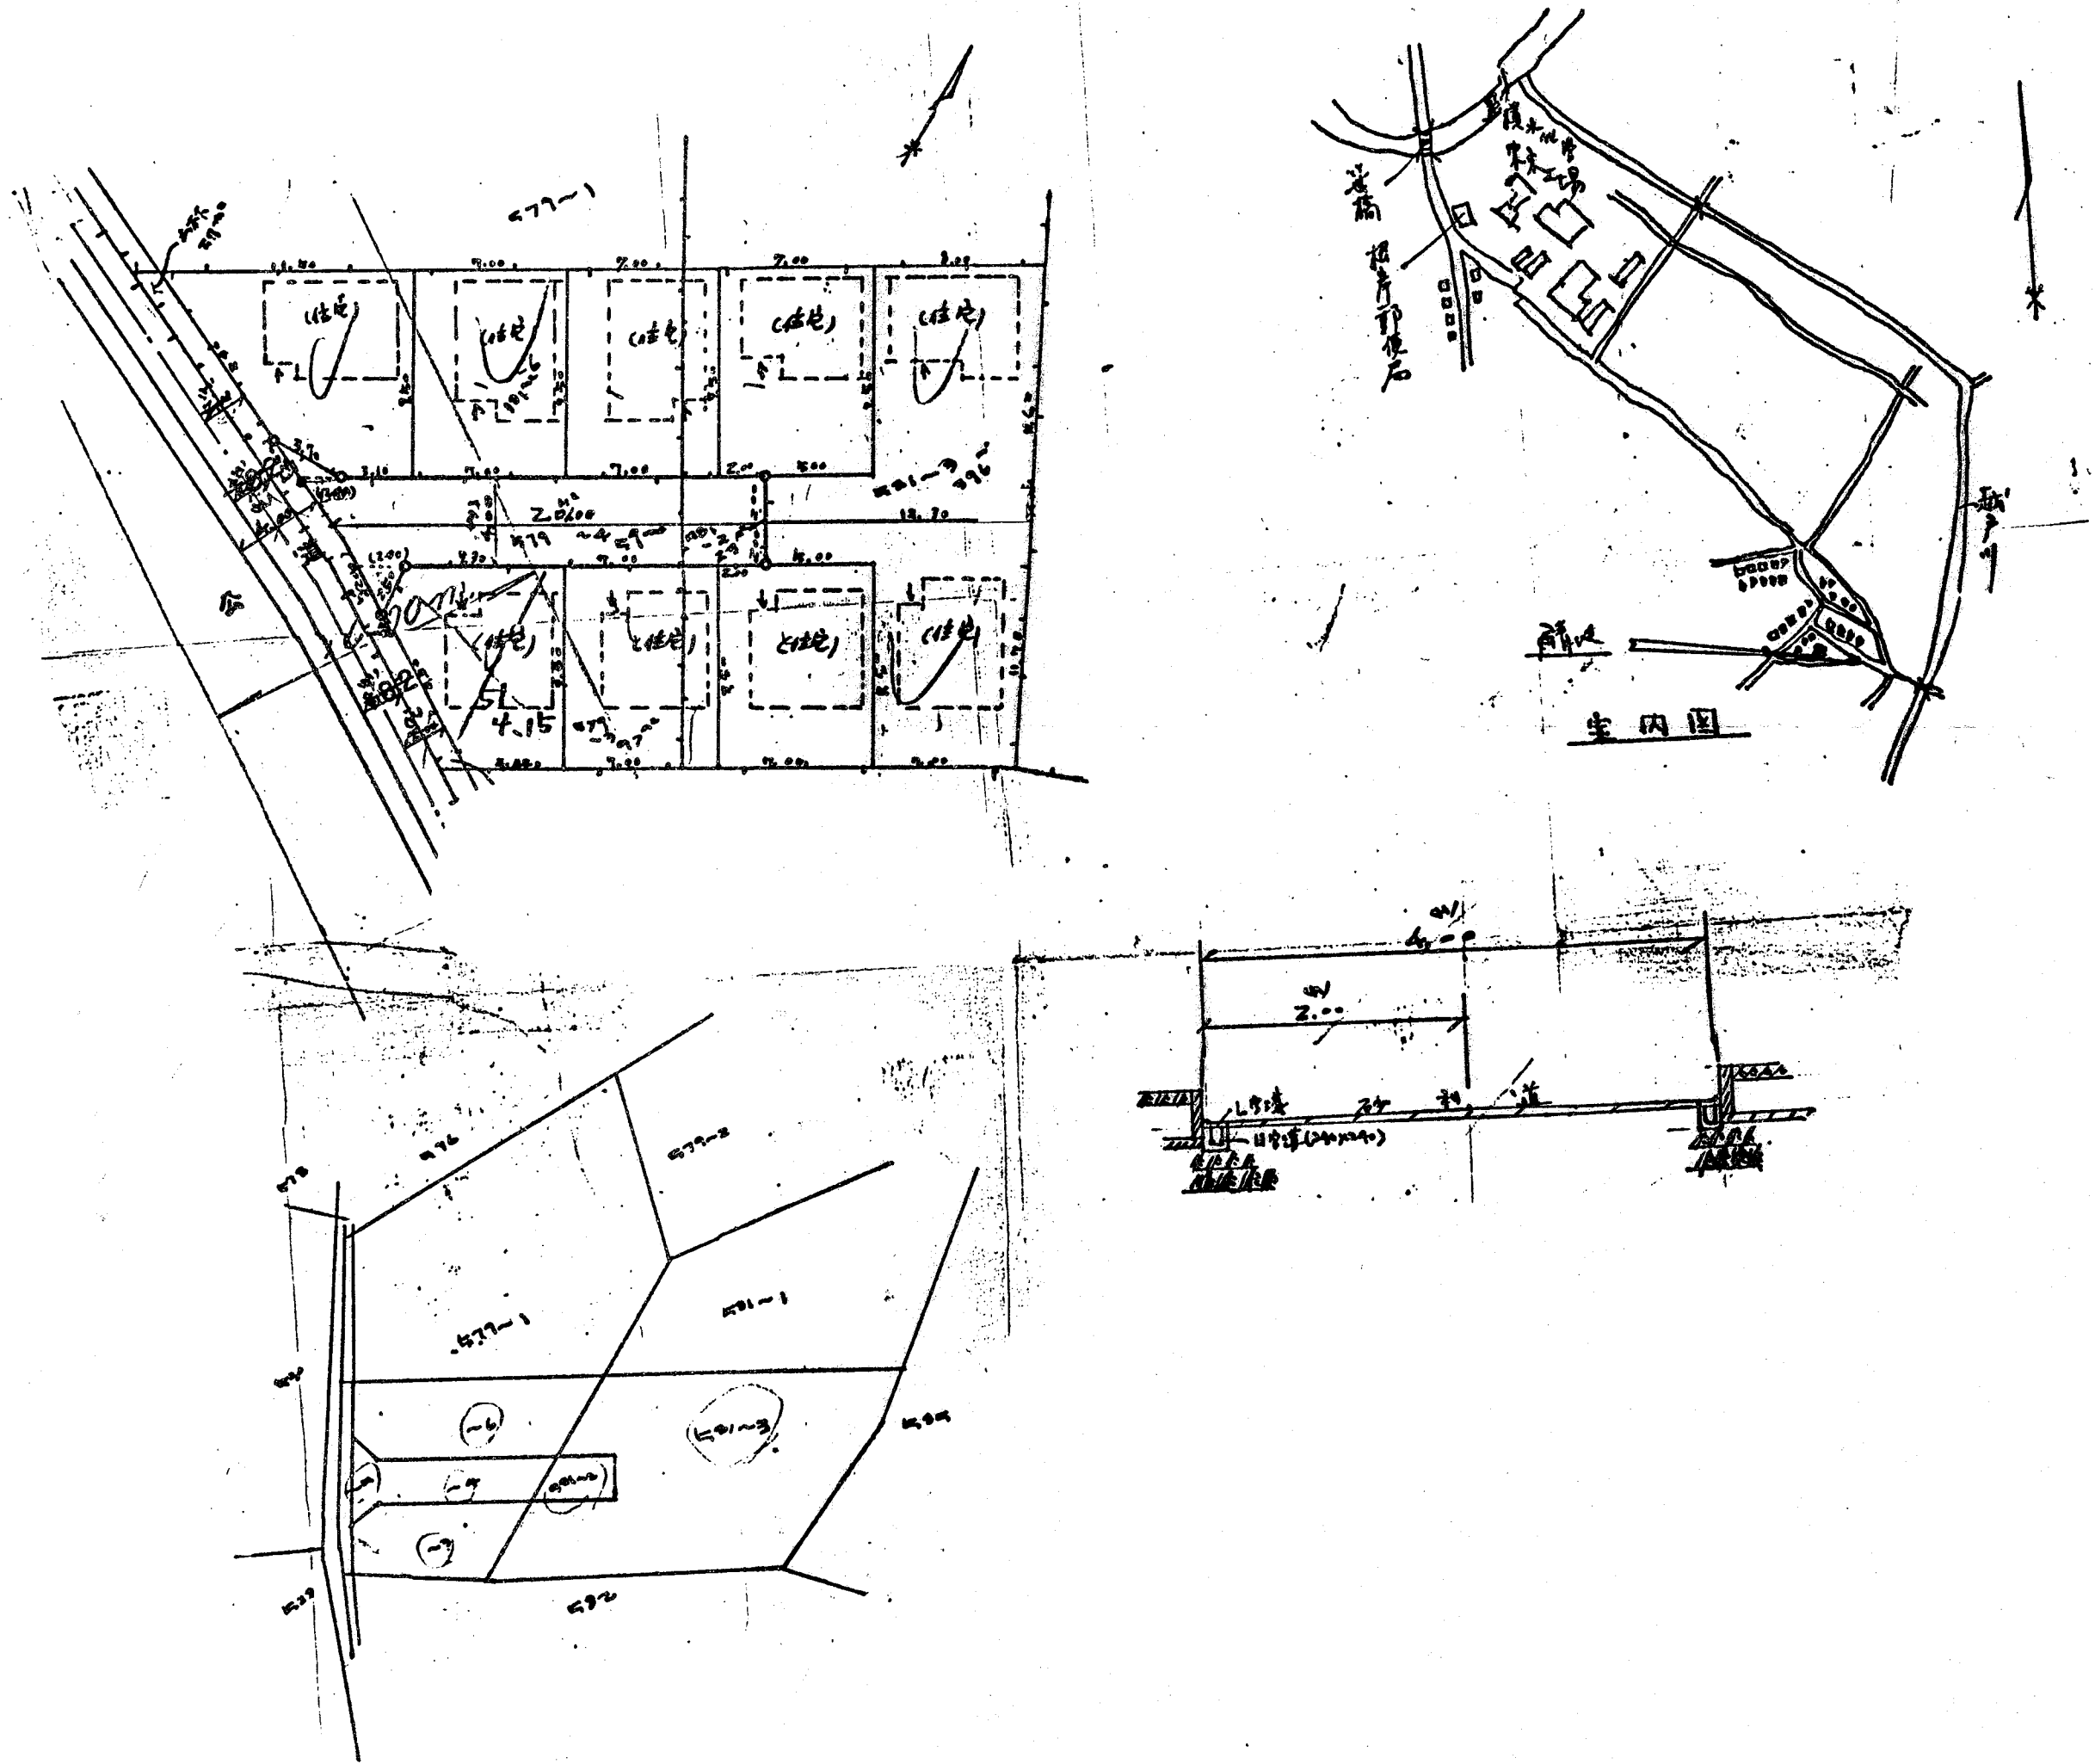

縮 尺	付近見取図	
	地籍図	1/300
尺	構造図	1/50
	公園の写し	1/600