

# 道路位置図 (指定)

指定年月日 昭和49年5月31日 番号 第26号

1. 申請に係わる土地の地名地番


埼玉県朝霞市大字台字郷戸577~8

2. 申請に係わる道路の幅員、延長及び面積

幅員 4.00メートル 延長 9.80メートル 面積 42.00 平方メートル

3. 利用宅地総面積 768.00 平方メートル

縮 尺	付近見取図	
	地籍図	1/300
	構造図	1/50
	公図の写し	1/60

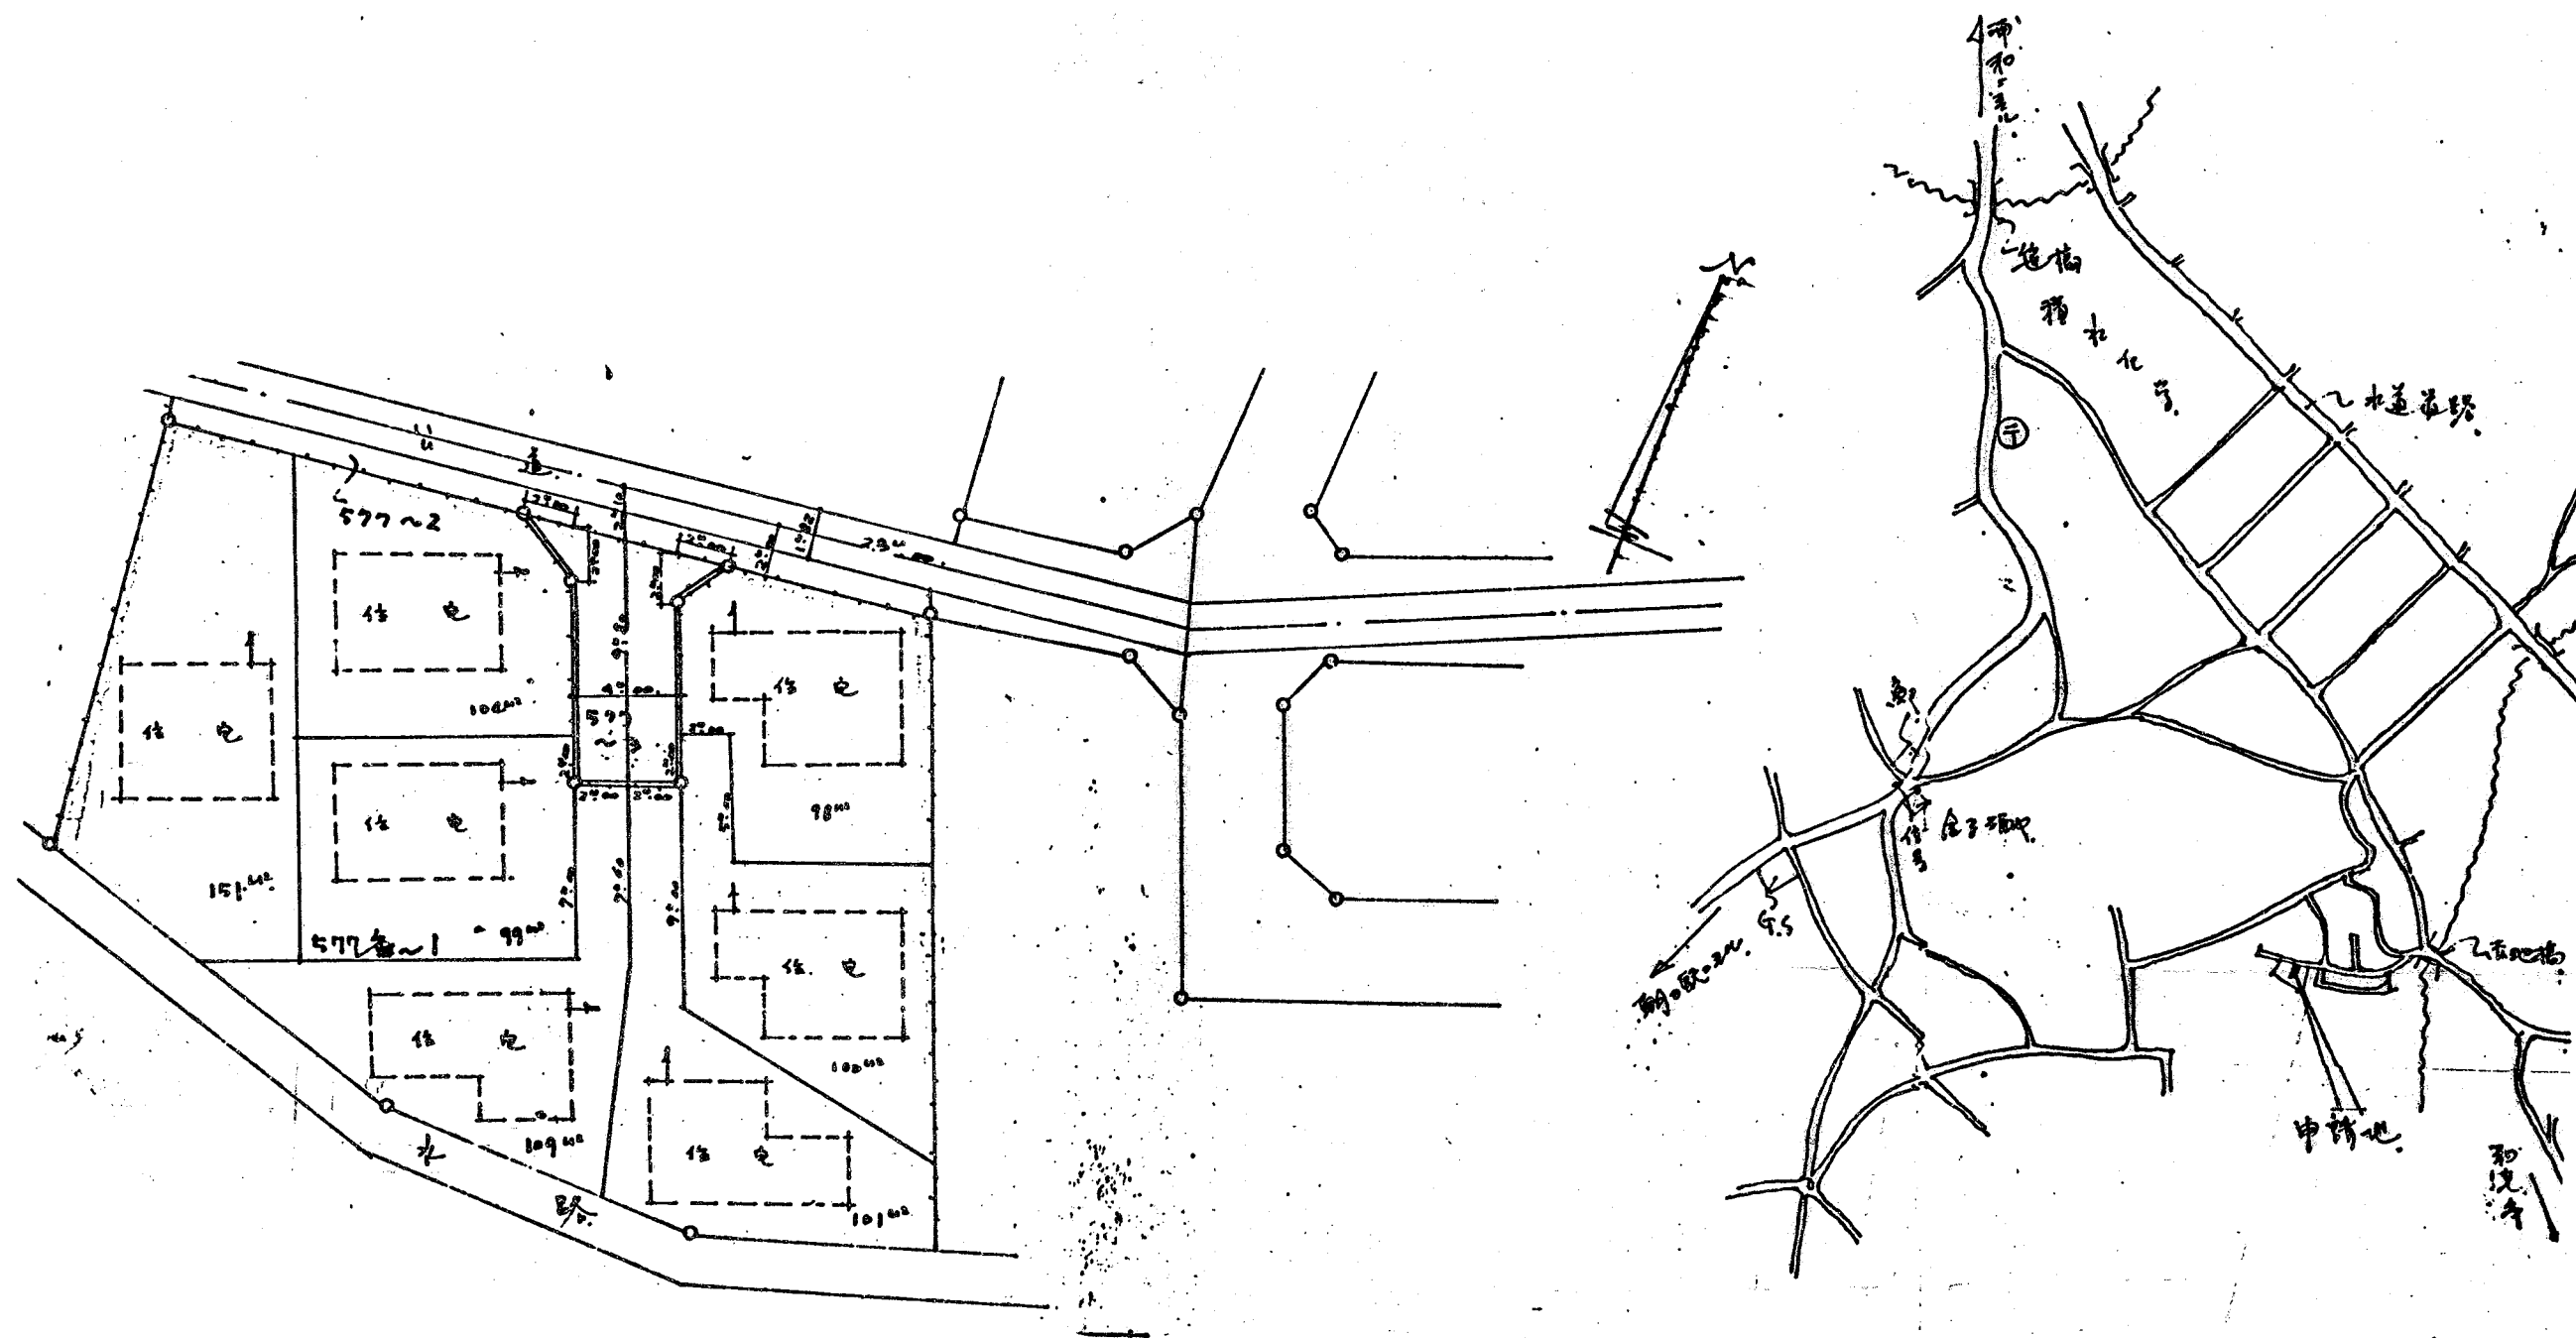

案内図

