
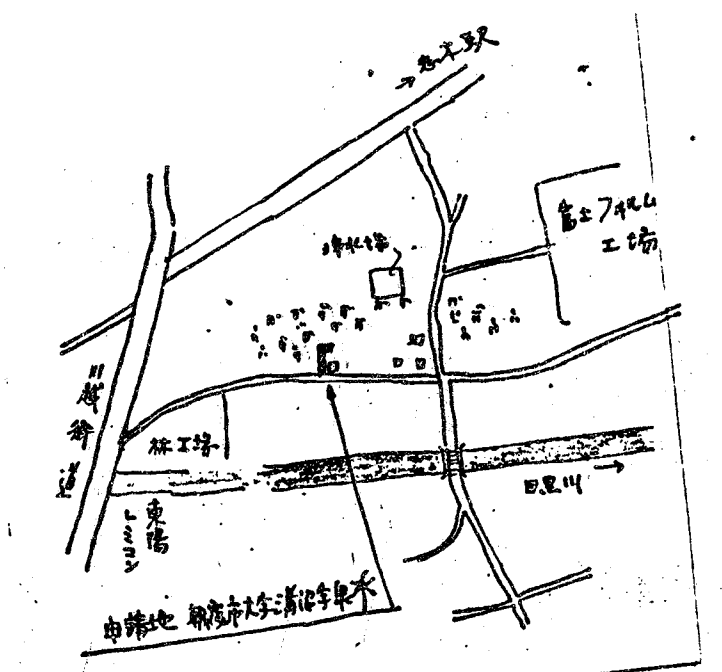


道路位置図 (指定)

指定年月日	昭和49年6月4日	番号	第28号
1. 申請に係る土地の地名地番			
埼玉県朝霞市大字溝沼字泉水10~9, 10~10			
2. 申請に係る道路の幅員、延長及び面積			
幅員	4.00m	延長	34.80m
面積	139.00 平方m		
3. 利用宅地総面積		546.00 平方m	

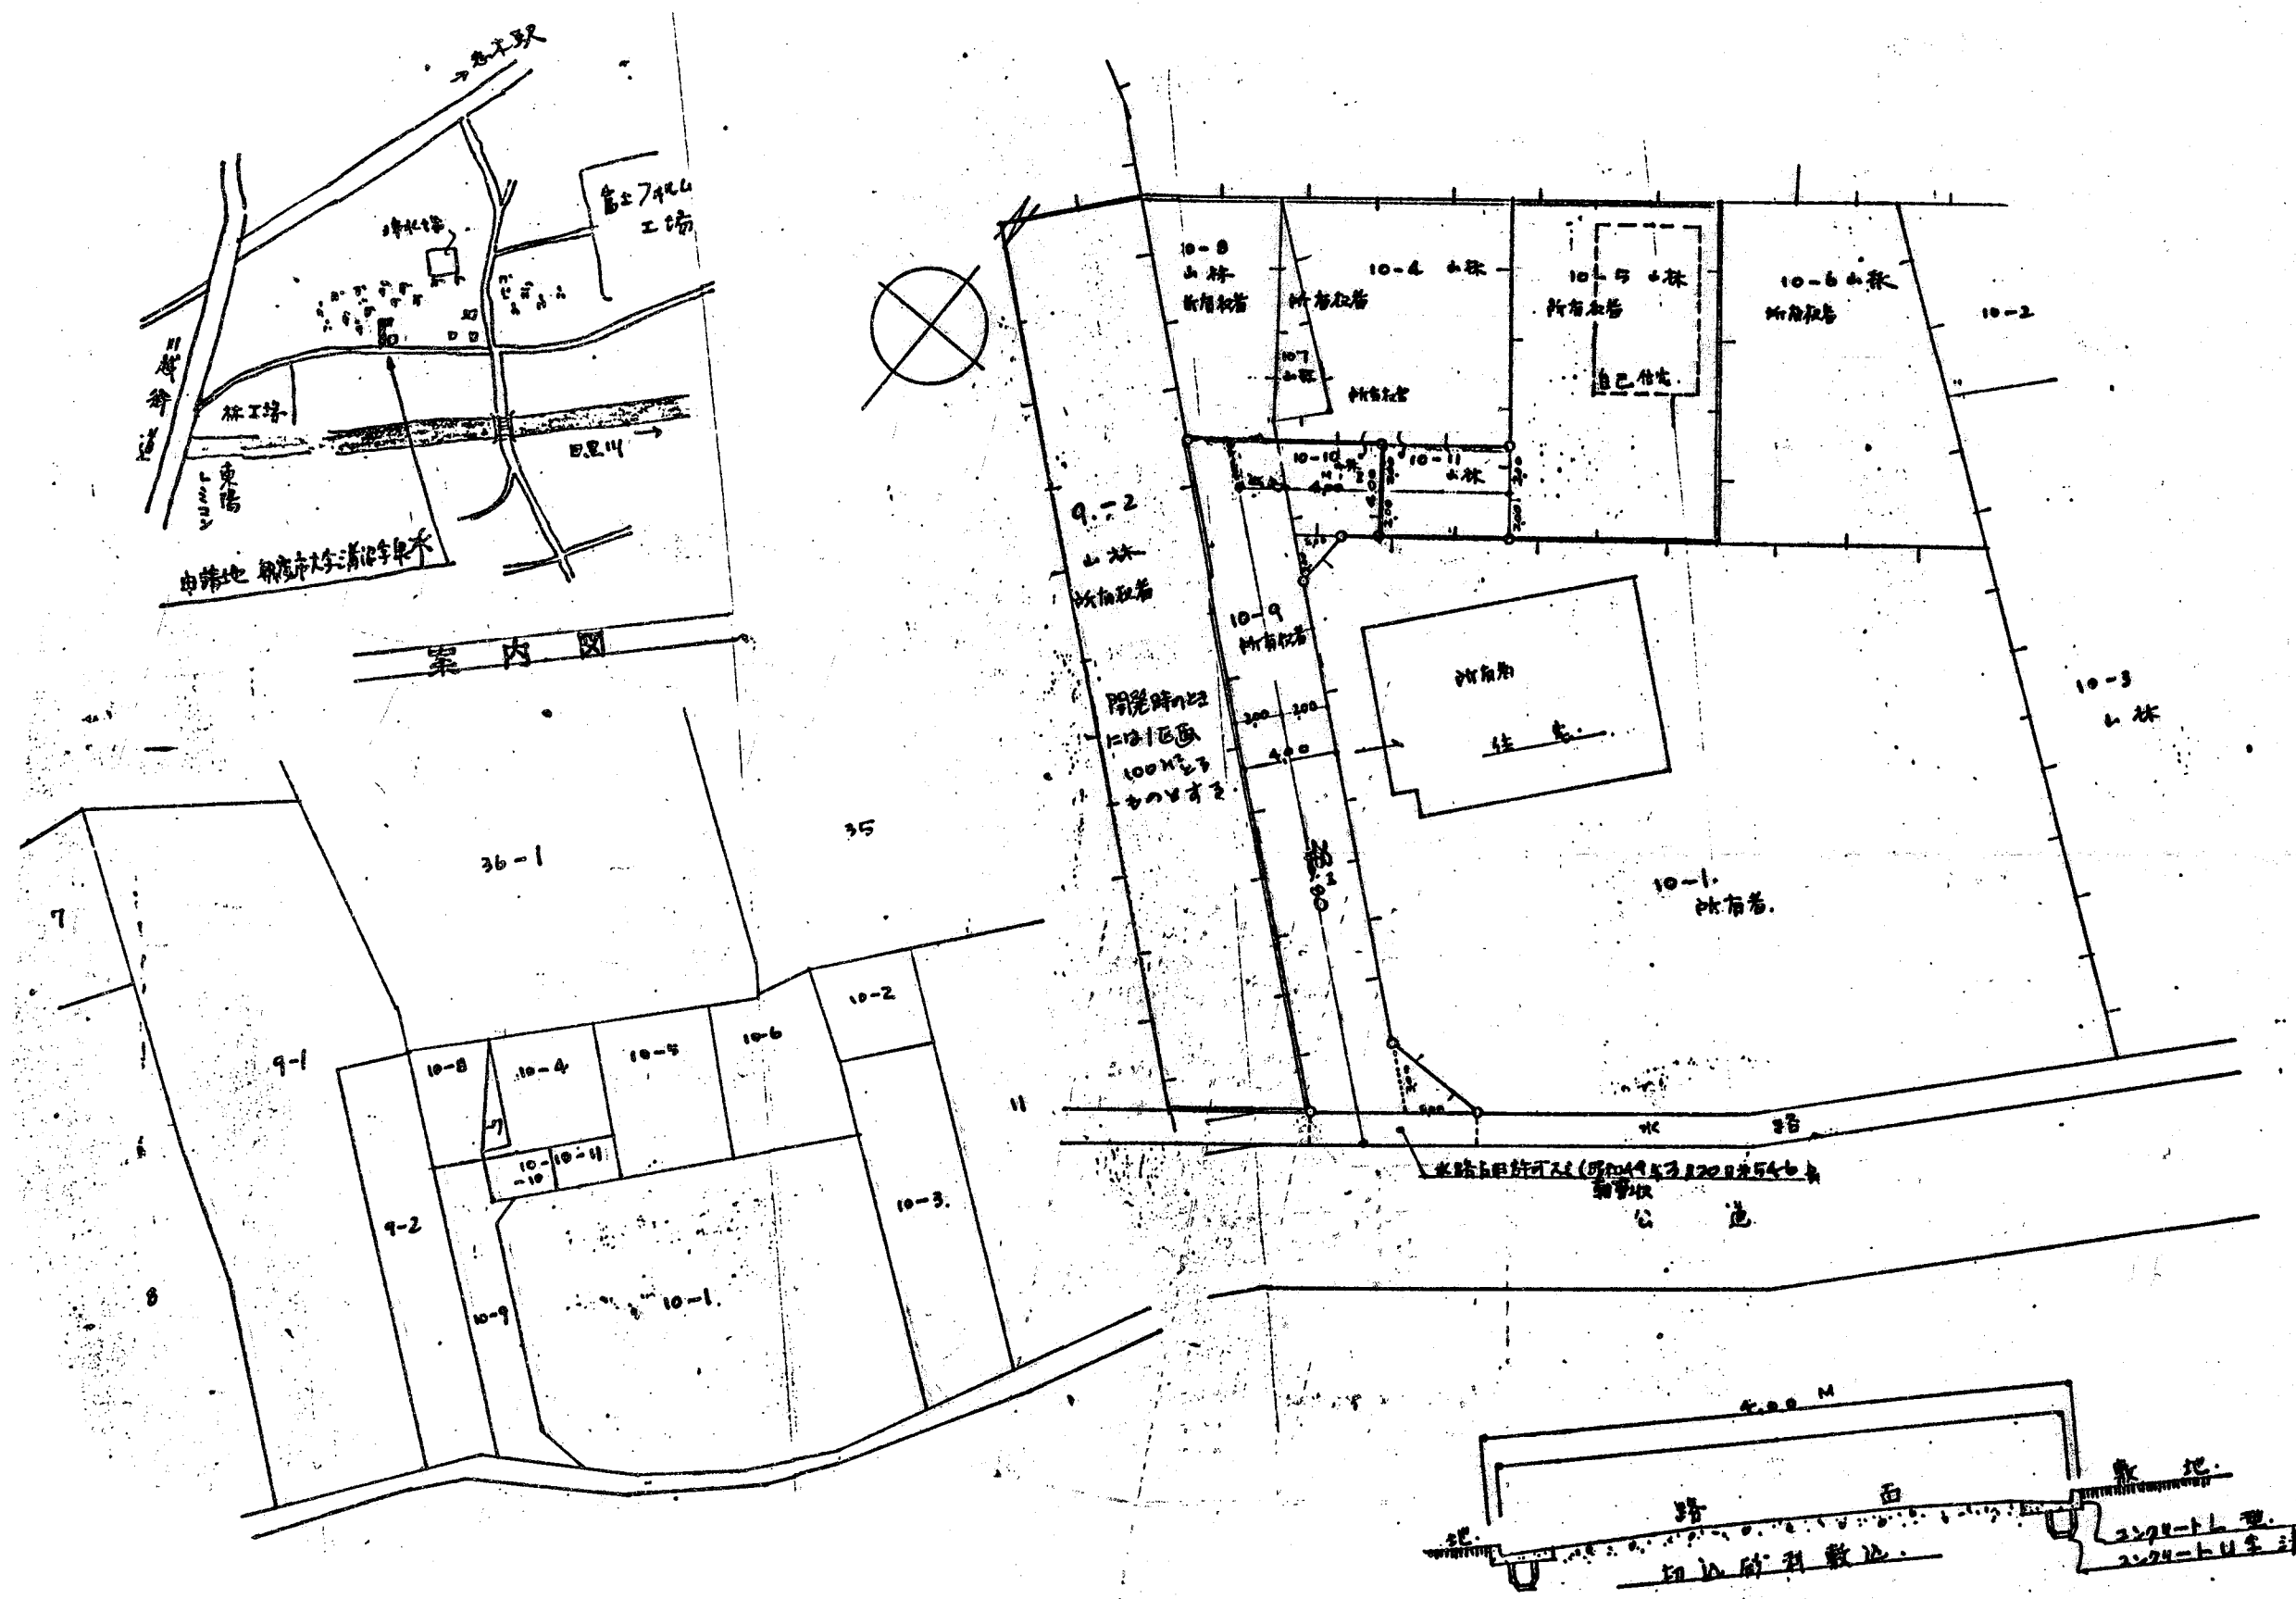

縮尺	付近見取図	
	地籍図	1/100
	構造図	1/50
	公図の写し	1/600