


道路位置図 (指定)

指定年月日 昭和49年9月30日 番号 第75号

1. 申請に係わる土地の地名地番
埼玉県朝霞市幸町2丁目 47~4
46~4, ~2, ~9, ~10

2. 申請に係わる道路の幅員、延長及び面積
幅員 4.00メートル 延長 33.50メートル 面積 平方メートル

3. 利用宅地総面積 692.225平方メートル

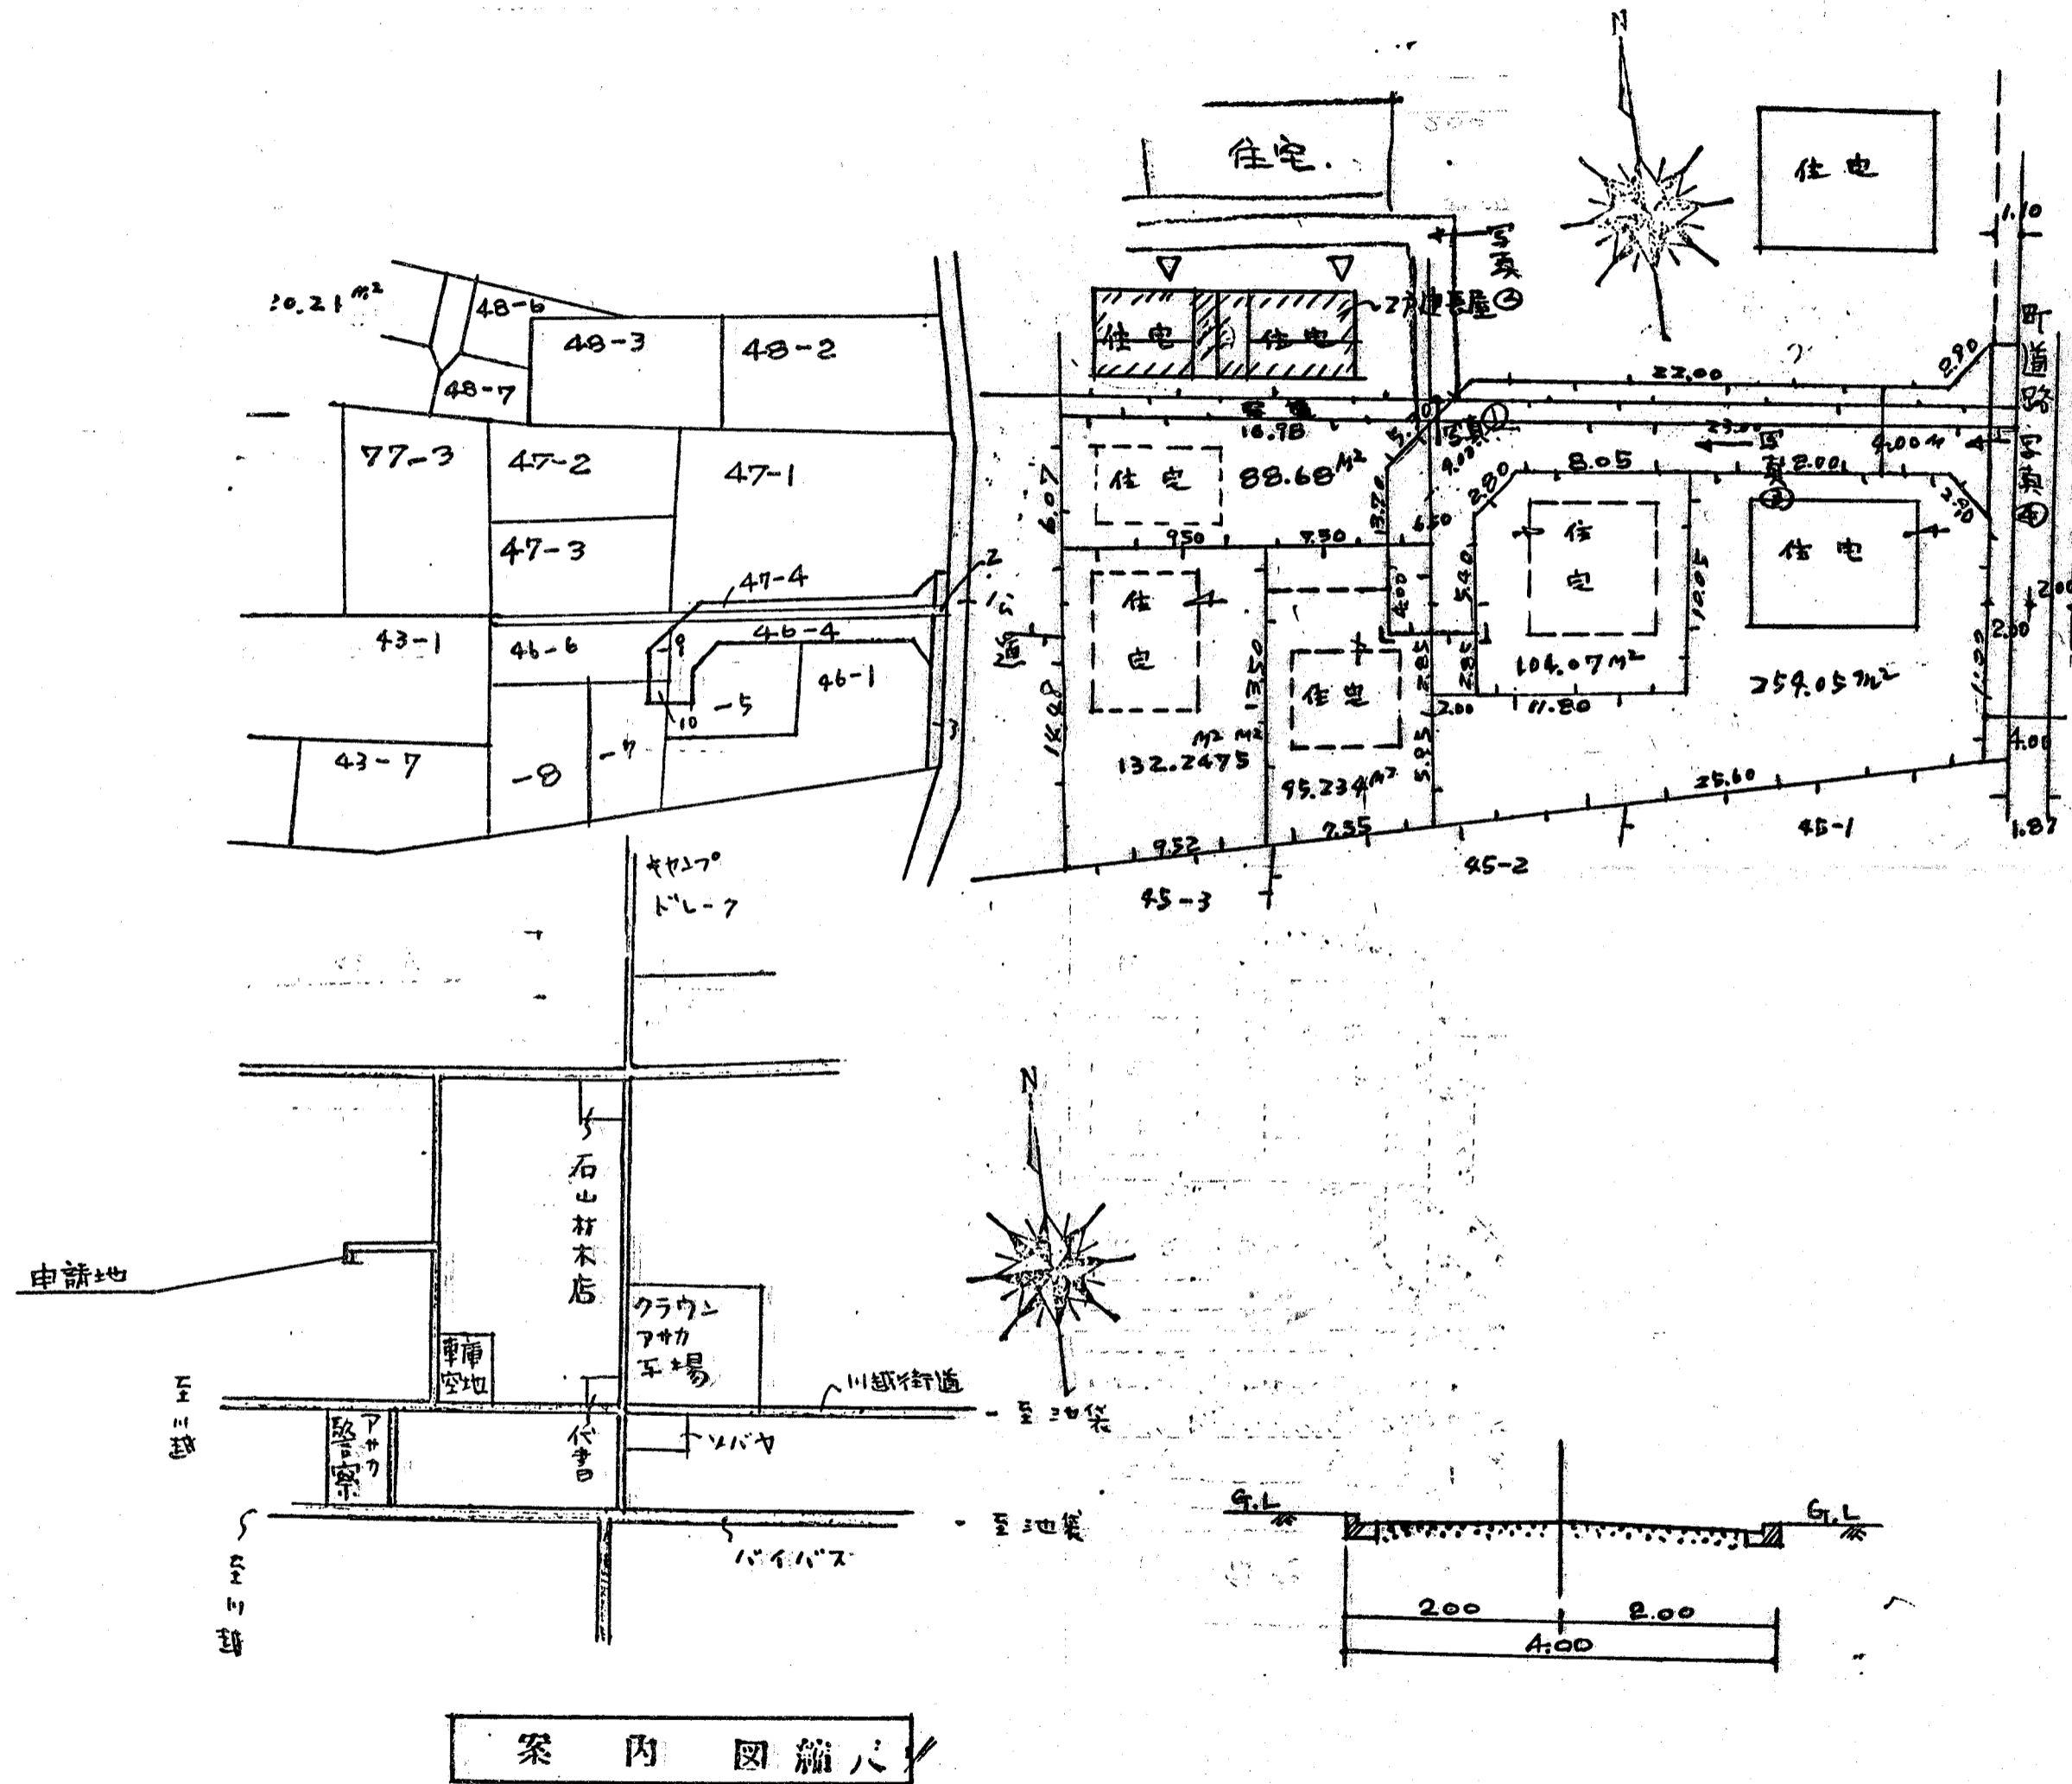

縮尺	付近見取図	
	地籍図	1/300
	構造図	1/500
	公図の写し	1/60